


VZOROVY REZ PARKOVISKO - ASFALT
M = 1:50

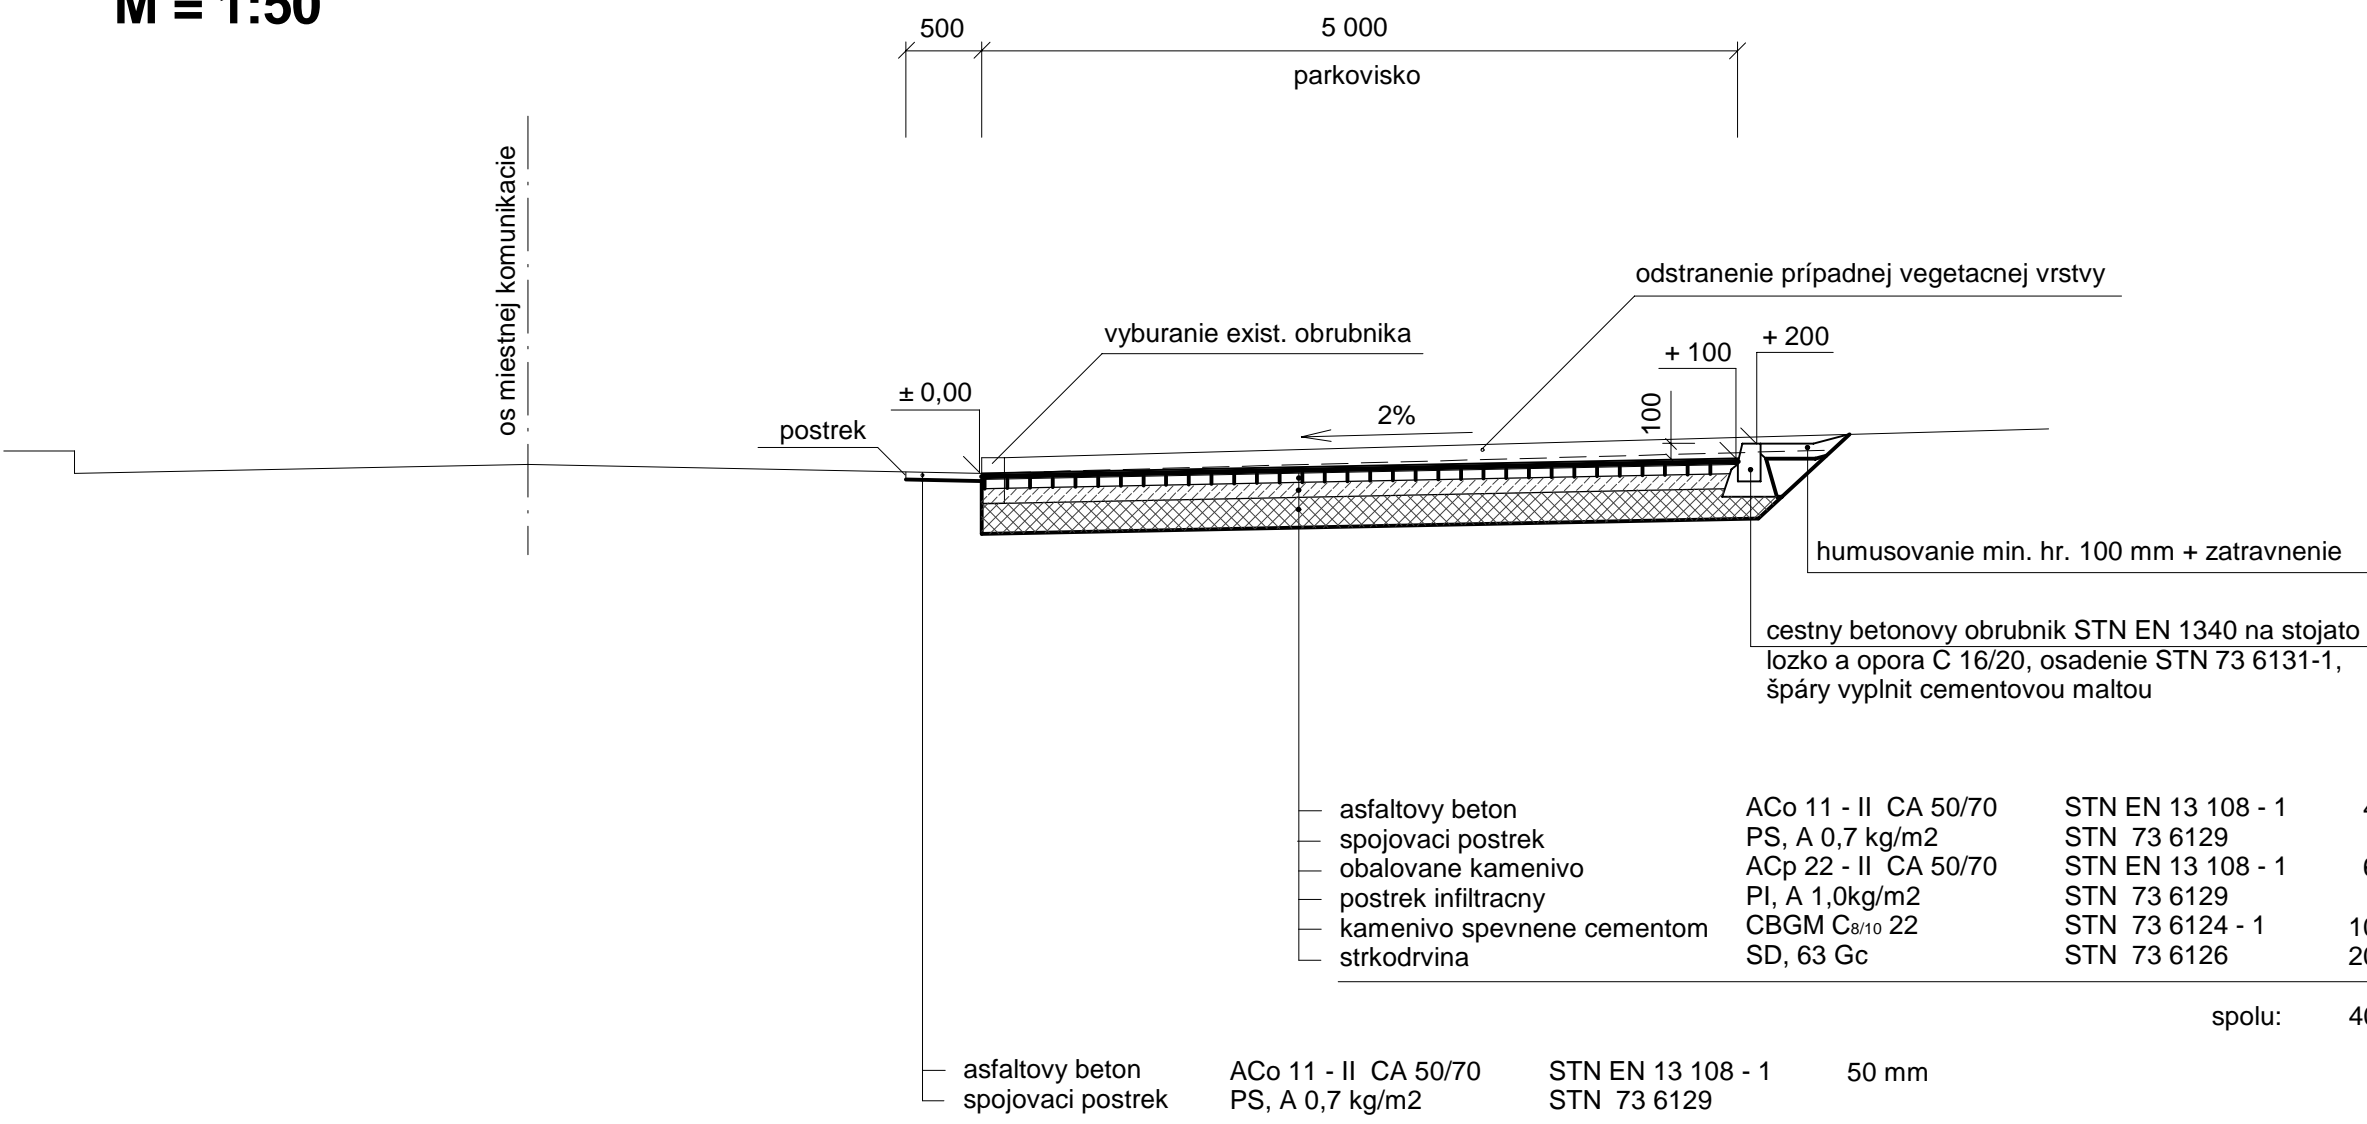

AUTORIZAČNÁ PEČIATKA:

SADA ČÍSLO:

ZODPOVEDNÝ PROJEKTANT OBJEKTU	Ing. Pavol MATYS	<div><div> s.r.o</div><div>Závodská cesta 4 010 01 Žilina www.profim.sk</div><div>telefón: 041/72 322 02 e-mail: profim@profim.sk</div><div>projektovanie dopravných stavieb a inžinierska činnosť</div></div>		
VYPRACOVAL	Peter KORBEL			
MIESTO STAVBY	Žilina			
OBJEDNÁVATEL	Mesto Žilina	STUPEN	PROJEKT	
KLASIFIKÁCIA OBJEKTU	2112	PROFESIA	DOPRAVNÉ STAVBY	
STAVBA STAVEBNÉ ÚPRAVY MIESTNYCH KOMUNIKÁCIÍ PRE PARKOVANIE, ŽILINA - Solinky		FORMÁT	2xA4	
		DÁTUM	05/2014	
		MIERKA	1:50	C.VÝKRESU
		CÍSLO ZÁK.		09/2014
VÝKRES	VZOROVÝ REZ PARKOVISKO - ASFALT			