


VZOROVÉ PRENOSNÉ DOPRAVNÉ ZNACENIE 1

Krátkodobé pracovné miesto

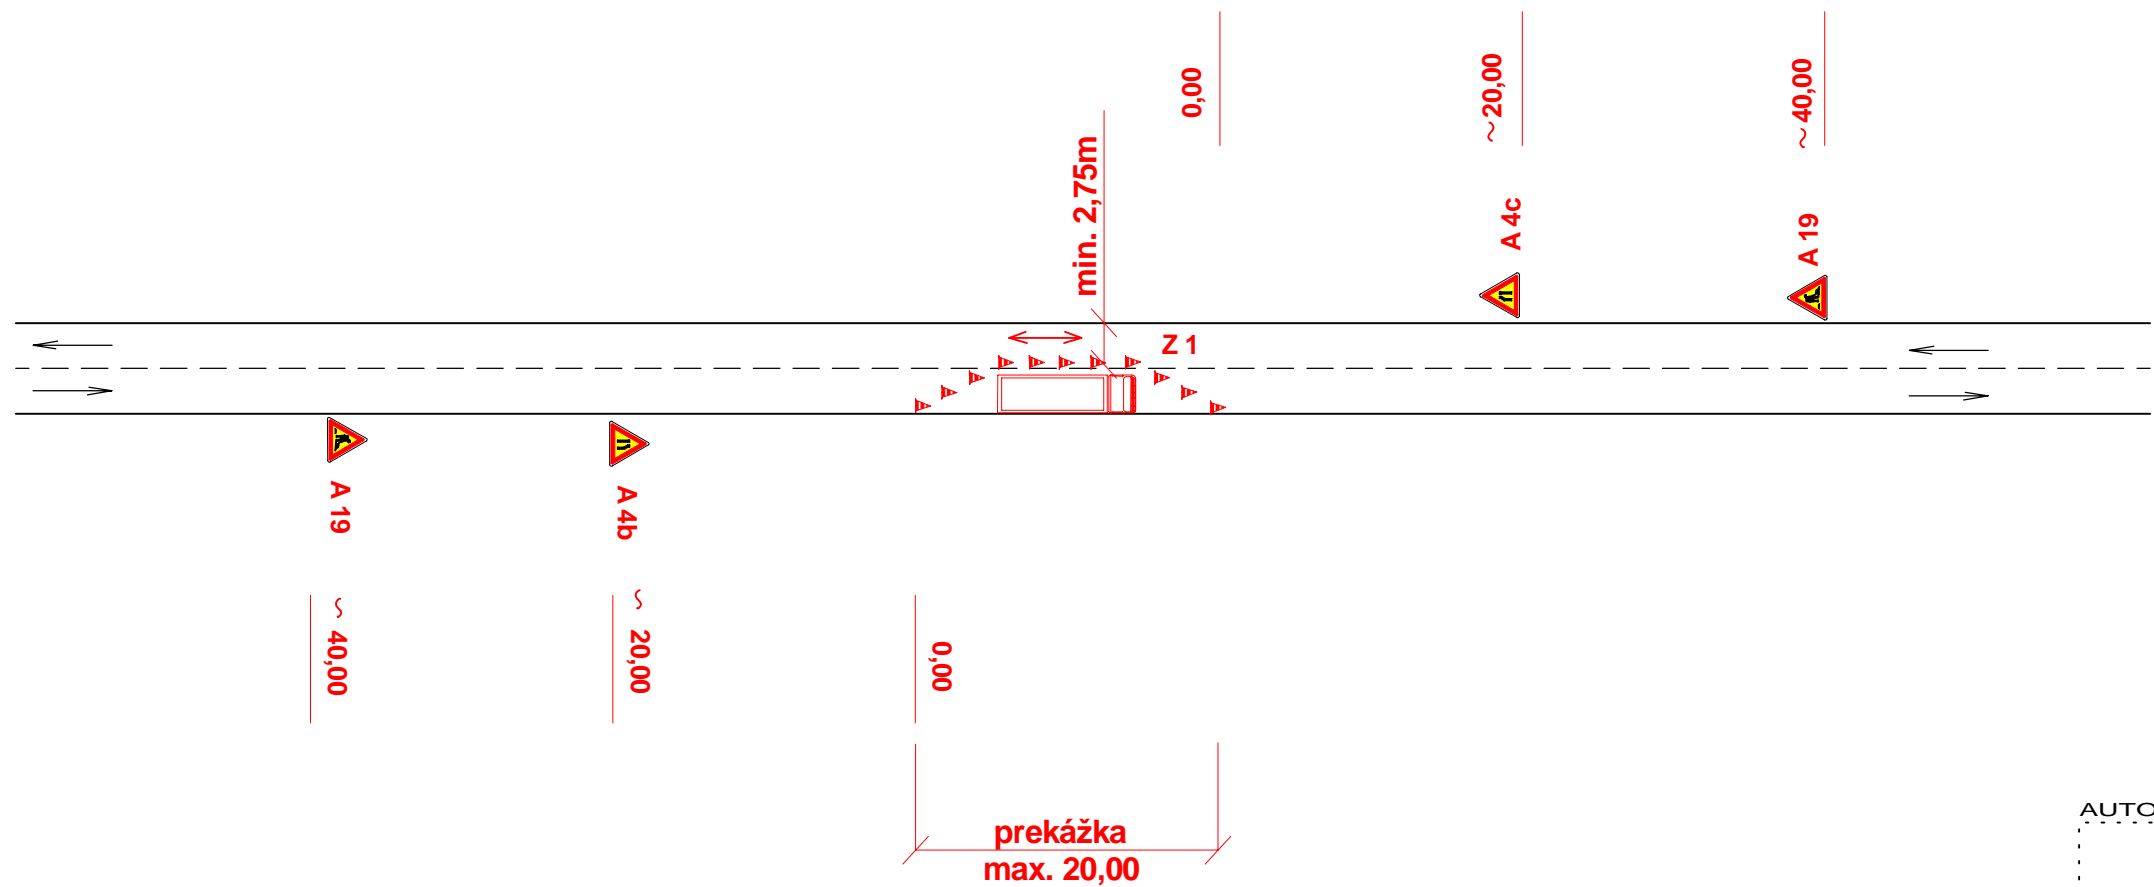

AUTORIZAČNÁ PECIATKA:

SADA ČÍSLO:

VÝPIS PRENOSNÉHO DOPRAVNÉHO ZNACENIA		
Oznacenie	Názov	Pocet ks
A 4b	Zúžená vozovka sprava	1
A 4c	Zúžená vozovka zľava	1
A 19	Práca	2
Z 1	Dopravný kuzel	podľa potreby

- POZNÁMKY:**
- značky použiť v základnom rozmere , reflexnej úprave a stĺpikoch červeno bielej farby
 - rozmiestniť v súlade s príslušnými STN, pravidlami, zákonmi, vyhláškami...
 - prekážku označiť:
 - priečne dopravnými kuželmi s bočným odstupom max. 0,5m, pozdĺžnym max. 2,0m za zníženej viditeľnosti s výstražným svetlom na kuželo
 - pozdĺžne dopravnými kuželmi s odstupom max. 3,0m
 - navrhnutým dopravným značením

PRED ZACATÍM ZEMNÝCH PRÁC VYTÝCIT VSETKY PODZEMNÉ VEDENIA

ZODPOVEDNÝ PROJEKTANT OBJEKTU	Ing. Pavol MATYS	<div><div><div>PROFIM s.r.o</div><div>Závodská cesta 4</div><div>010 01 Žilina</div><div>www.profim.sk</div></div><div>telefón: 041/72 322 02</div><div>e-mail: profim@profim.sk</div><div>projektovanie dopravných stavieb a inžinierska činnosť</div></div>	
VYPRACOVAL	Ing. Pavol MATYS		
MIESTO STAVBY	Žilina		
OBJEDNÁVATEL	Mesto Žilina		
KLASIFIKÁCIA OBJEKTU	2112	STUPEN	PROJEKT
STAVBA STAVEBNÉ ÚPRAVY MIESTNYCH KOMUNIKÁCIÍ PRE PARKOVANIE ŽILINA - Hájik		PROFESIA	DOPRAVNÉ STAVBY
		FORMÁT	2xA4
		DÁTUM	05/2014
		MIERKA	C.VÝKRESU
VÝKRES VZOROVÉ PRENOSNÉ DOPRAVNÉ ZNACENIE 1	ČÍSLO ZÁK.	09/2014	6