


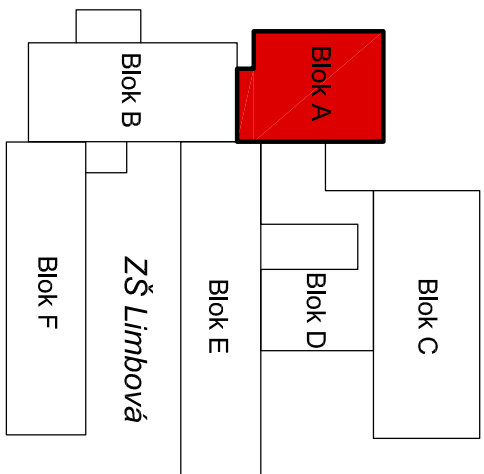
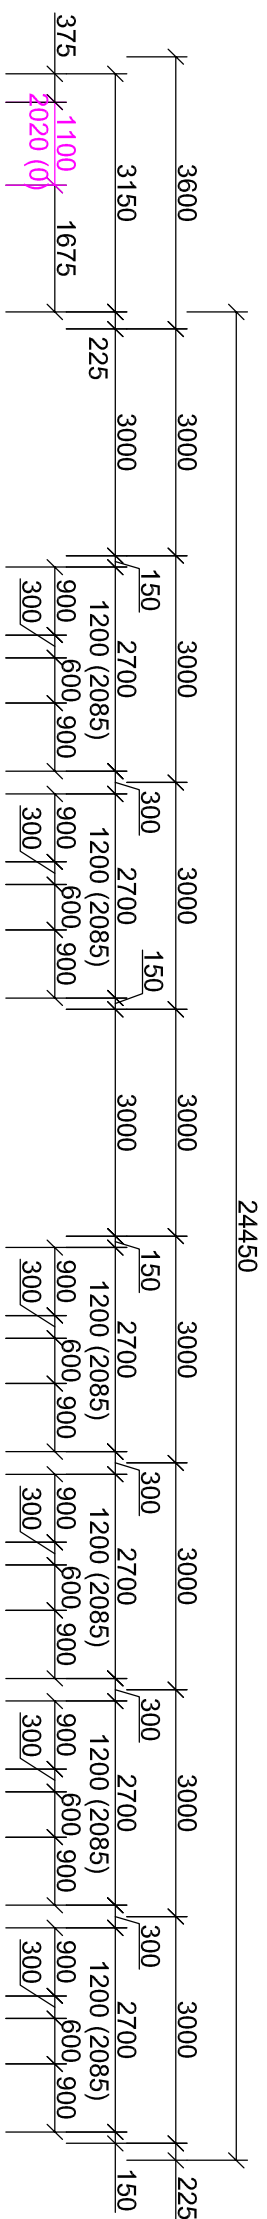


LEGENDA ZNAČENIA:

LEGENDA ZNAČENIA MATERIÁLOV :

- | | | |
|-------------------------------------|---|---|
| Pôvodné drevené okná a dvere |  | Jestviujici obvodový plášť z vstavených panelov hrúbky 300 mm |
| Plastové okná a dvere (už vymenené) |  | Jestviujice vnútorné múrivo z leteň (CDM) hrúbky 250 mm |
| Búracie práce a demontáž |  | Jestviujice vnútorné deliace priečky z celostenových ŽB panelov hrúbky 150 a 100 mm |



LEGENDA MIESTNOSTI:


ČÍSLO MIESTN.	ÚČEL MIESTNOSTI	PLOCHA [m ²]
1.01	Rampa	12,06
1.02	Zádverie	5,13
1.03	Príjem tovaru	6,55
1.04	Kancelária	9,69
1.05	Sklad obalov	5,10
1.06	Denný sklad	7,31
1.07	Chodba	37,90
1.08	Kuchyňa	94,50
1.09	Malý nákladný výtah (100 kg)	1,08
1.10	Strojovňa výtahu	6,84
1.11	Sklad chladených potravín	11,15
1.12	Nákladný výtah (500 kg)	3,24
1.13	Umyvanie kuchynského riadu	28,18
1.14	Cestoviny + múčniky	19,30
1.15	Sklad DKP	21,06
1.16	Chodba	8,19
1.17	Čistiacce prostriedky	3,73
1.18	Upratovačka	3,73
1.19	Záverie	1,89

ČÍSLO MIESTN.	ÚČEL MIESTNOSTI	PLOCHA [m ²]
1.20	Zádverie	2,52
1.21	Schodisko	16,67
1.22	Chodba	5,13
1.23	Chodba	4,62
1.24	Predsien' WC	1,35
1.25	WC	1,35
1.26	Šatňa	13,80
1.27	Umyvanie	5,86
1.28	Denná miestnosť	14,53
1.29	Sklad suchých potravín	14,53
1.30	Sklad zeleniny	14,53
1.31	Hruša príprava zeleniny	14,53
1.32	Sklad zemiakov	14,53
1.33	Sklad odpadu	7,41
1.34	Zádverie	6,69
1.35	Sklad kníh	19,13
1.36	Schodisko	19,14
1.37	Zádverie	4,83

POZNÁMKA :

- | | |
|----------|---|
| BP
1 | Demonťáž pôvodných drevených okien s rozmermi cca 600 x 1200 mm, zasklených jednoduchým dvojskлом, demonťáž okien vrátane vnútorného a vonkajšieho parapetu (6 ks) |
| BP
2 | Demonťáž pôvodných drevených okien s rozmermi cca 900 x 1200 mm, zasklených jednoduchým dvojskлом, demonťáž okien vrátane vnútorného a vonkajšieho parapetu (12 ks) |
| BP
3 | Demonťáž pôvodných drevených medzíkenných vložiek s rozmermi cca 150 x 1200 mm (4 ks) |
| BP
4 | Demonťáž pôvodných drevených medzíkenných vložiek s rozmermi cca 300 x 1200 mm (10 ks) |
| BP
9 | Demonťáž jstevujúcich vonkajších parapetov z pozinkovaného plechu (18,0 m) |
| BP
10 | Demonťáž jstevujúcich vnútorných drevených parapetov spojených s oknom (16,90 m)
parapet nad radiátorom - dve drevené dosky na oceľových konzolách ostávajú pôvodné! |
| BP
11 | Demonťáž jstevujúcich drevených dverí s rozmermi cca 1100 x 2020 mm, zasklených jednoduchým dvojskлом, demonťáž dverí vrátane drevenej zárubne a prahu (2 ks) |
- všetky výškové kóty v PD sa vzťahujú k výške ± 0,000 na 1.NP
- rozmer v pôdorysoch vyjadrujú výrobné rozmery murňa bez započítania omietky
- demonťáž jstevujúcich drevených okien a výmena za nové plastové okná vrátane vnútorných a vonkajších parapetov
- demonťáž pôvodných drevených dverí a výmena za nové plastové dvere

PROJEKTOVÁ DOKUMENTÁCIA JE V ROZSAHU PRE STAVEBNÉ POVOLENIE



AUTOR NÁVRHU	Ing. Marek Babušik				
HL. PROJEKTANT	Ing. Vladimír Golis				
ZODP. PROJEKTANT	Ing. Vladimír Golis				
VYPRACOVAL	Ing. Marek Babušik				
INVESTOR	ZŠ Limbová 30, 010 07 Žilina				
NÁZOV STAVBY	Výmena okien v bloku A na ZŠ Limbová, Žilina		KLAS. STAVBY		
OBJEKT	Blok A - jedáleň s kuchynou	PARCELA ČÍSLO :			
		8018, k.ú. Žilina			
NÁZOV VYKRESU	PÔDORYS 1.NP - STARÝ STAV				
				MERKA	ČÍSLO VYKRESU
				1:100	2