



LEGENDA ZNAČENIA :

Pôvodné drevené okná a dvere

Plastové okná a dvere (už vymenené)

LEGENDA :

- Exteriérová omietka - biele, biela farba
- Sokel - keramický obklad (kabrniec), červenohnedá farba
- Výplňové konštrukcie - drevené zdvojené okno a dvere, zasklené dvojsklom, biela farba
- Výplňové konštrukcie - plastové okno a dvere, zasklené izolačným dvojsklom, biela farba
- Ľahká strešná krytina - pozinkovaný plech, sivá farba
- Klapiarske výrobky - pozinkovaný plech, sivá farba
- Zámočnícke výrobky - oceľové stĺpiky, oceľové zábradlie + madlo, sivá farba
- Zámočnícke výrobky - oceľové mreže na oknách, biela farba
- Drevené konštrukcie - drevený obklad, hnedá farba
-

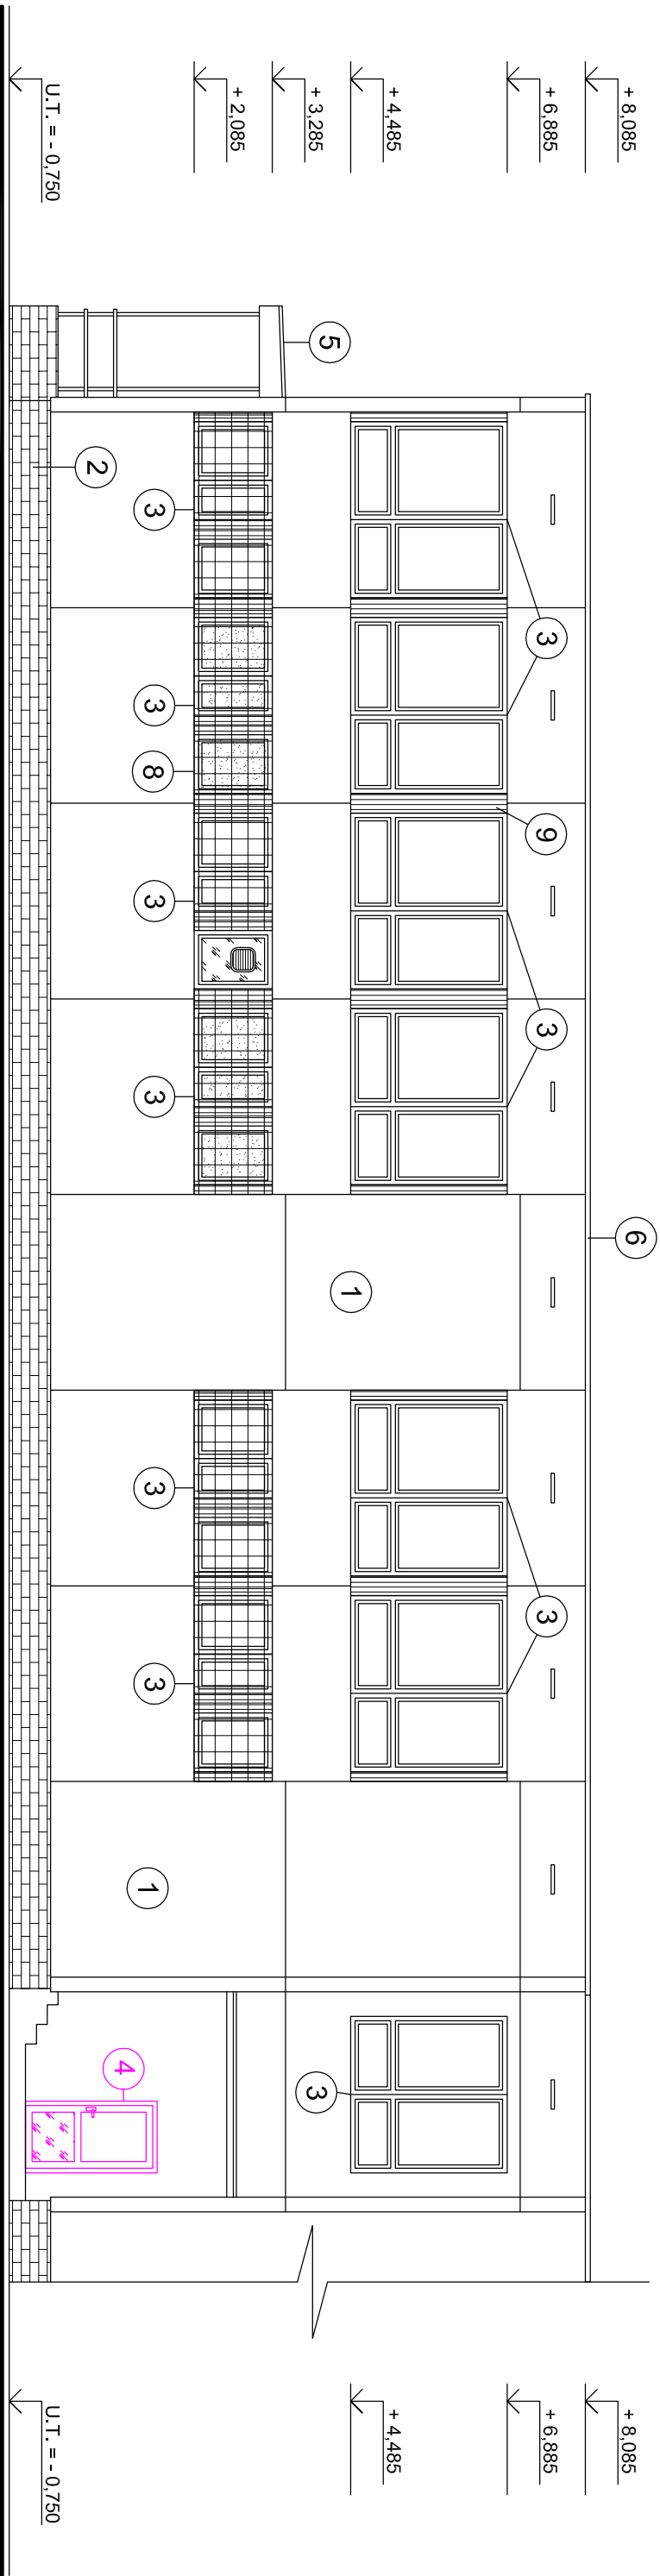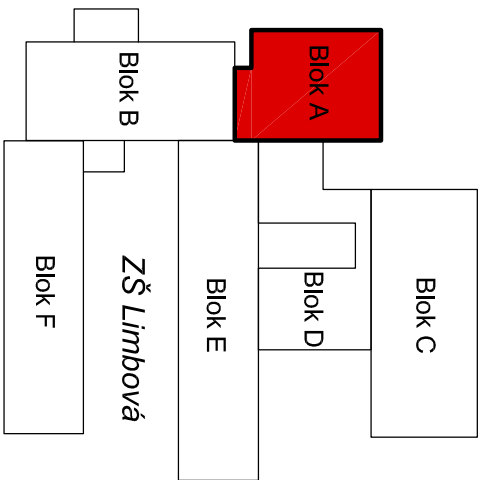

PROJEKTOVÁ DOKUMENTÁCIA JE V ROZSAHU PRE STAVEBNÉ POVOLENIE

AUTOR NÁVRHU		Ing. Marek Babušik				IMB ateliér, s.r.o. Oravská 235/12 010 01 Žilina	
HL. PROJEKTANT		Ing. Vladimír Golis					
ZODP. PROJEKTANT		Ing. Vladimír Golis					
VYPRACOVAL		Ing. Marek Babušik					
INVESTOR		ZŠ Limbová 30, 010 07 Žilina					
NÁZOV STAVBY		Výmena okien v bloku A na ZŠ Limbová, Žilina		KLAS. STAVBY		IX. 2015	
				1		2	
				6		3	
OBJEKT		Blok A - jedáleň s kuchyňou		PARCELA číslo : 8018, k.ú. Žilina		STUPEŇ PROFESIA	
						PSP ARCH	
NÁZOV VÝKRESU		POHĽAD VÝCH. A ZÁP. - STARÝ STAV		MIERKA		1:100	
						ČÍSLO VÝKRESU	
						4	
ČÍSLO KÓPIE							

POHĽAD ZAPADNÝ

POHĽAD VÝCHODNÝ