



POHLAD JUŽNÝ

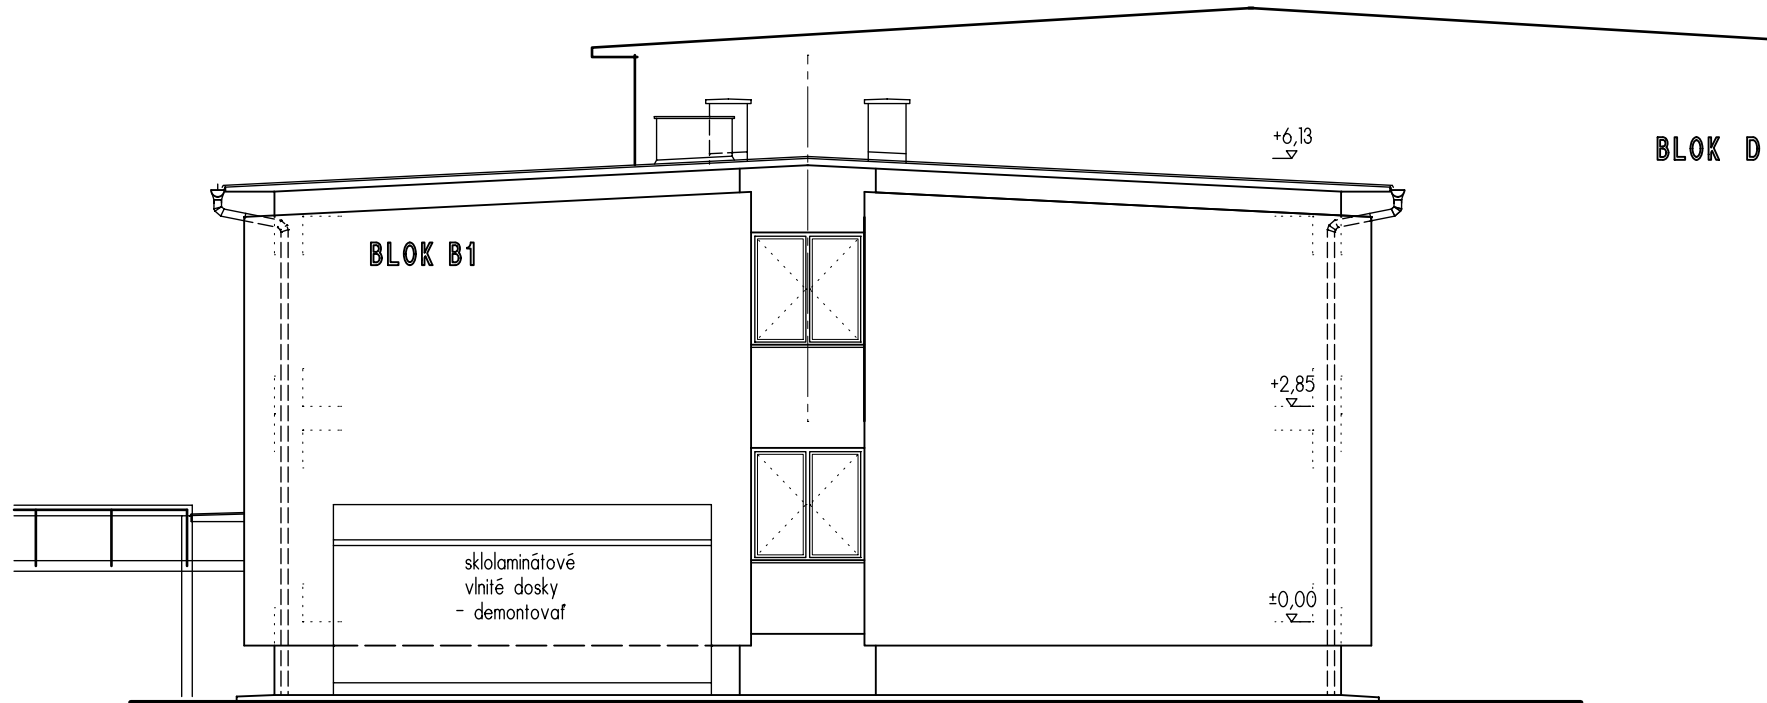

POHLAD SEVERNÝ

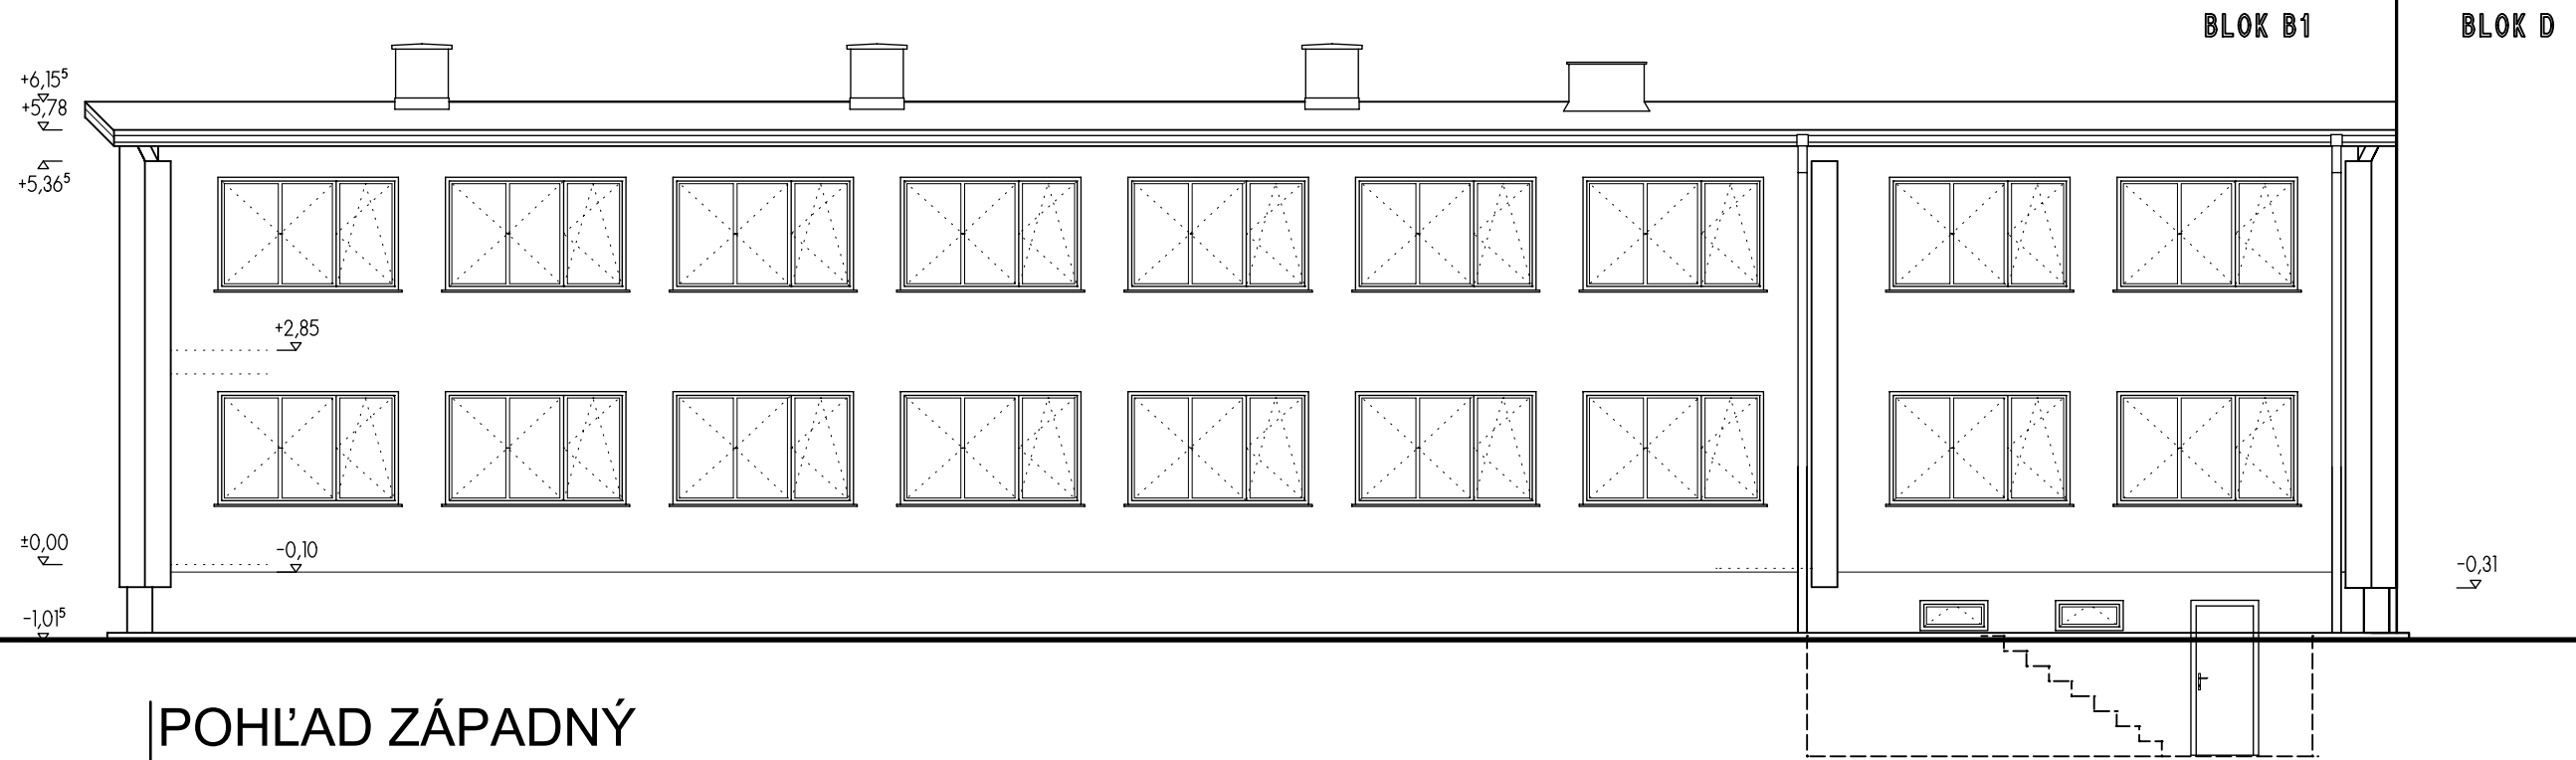

POHLAD ZÁPADNÝ



POHLAD VÝCHODNÝ

Pavilón "B1"		PROJEKT PRE REALIZÁCIU STAVBY	
Ved. proj:	Ing. arch. Sedlák	Hlav. proj:	Ing. arch. Sedlák
Zodp. proj:			
Vypracoval:	Jarabíková		
Investor:	ŽSK, Komenského 48, 010 01 Žilina	Dátum:	06/2014
Údaje o stavbe:	Stavebné úpravy na ZpS, DSS a ŠZ, Turčianske Teplice	Profesia:	ARCHITEKTÚRA
	výplne otvorov - výmena okien a dverí, III. Etapa	Mierka: 1 : 100	
Obsah:	POHLADY	č. výkresu:	B 1 - 5