




PAVILÓN "D"
SEVERNÉ PRIEČELIE 1 : 100

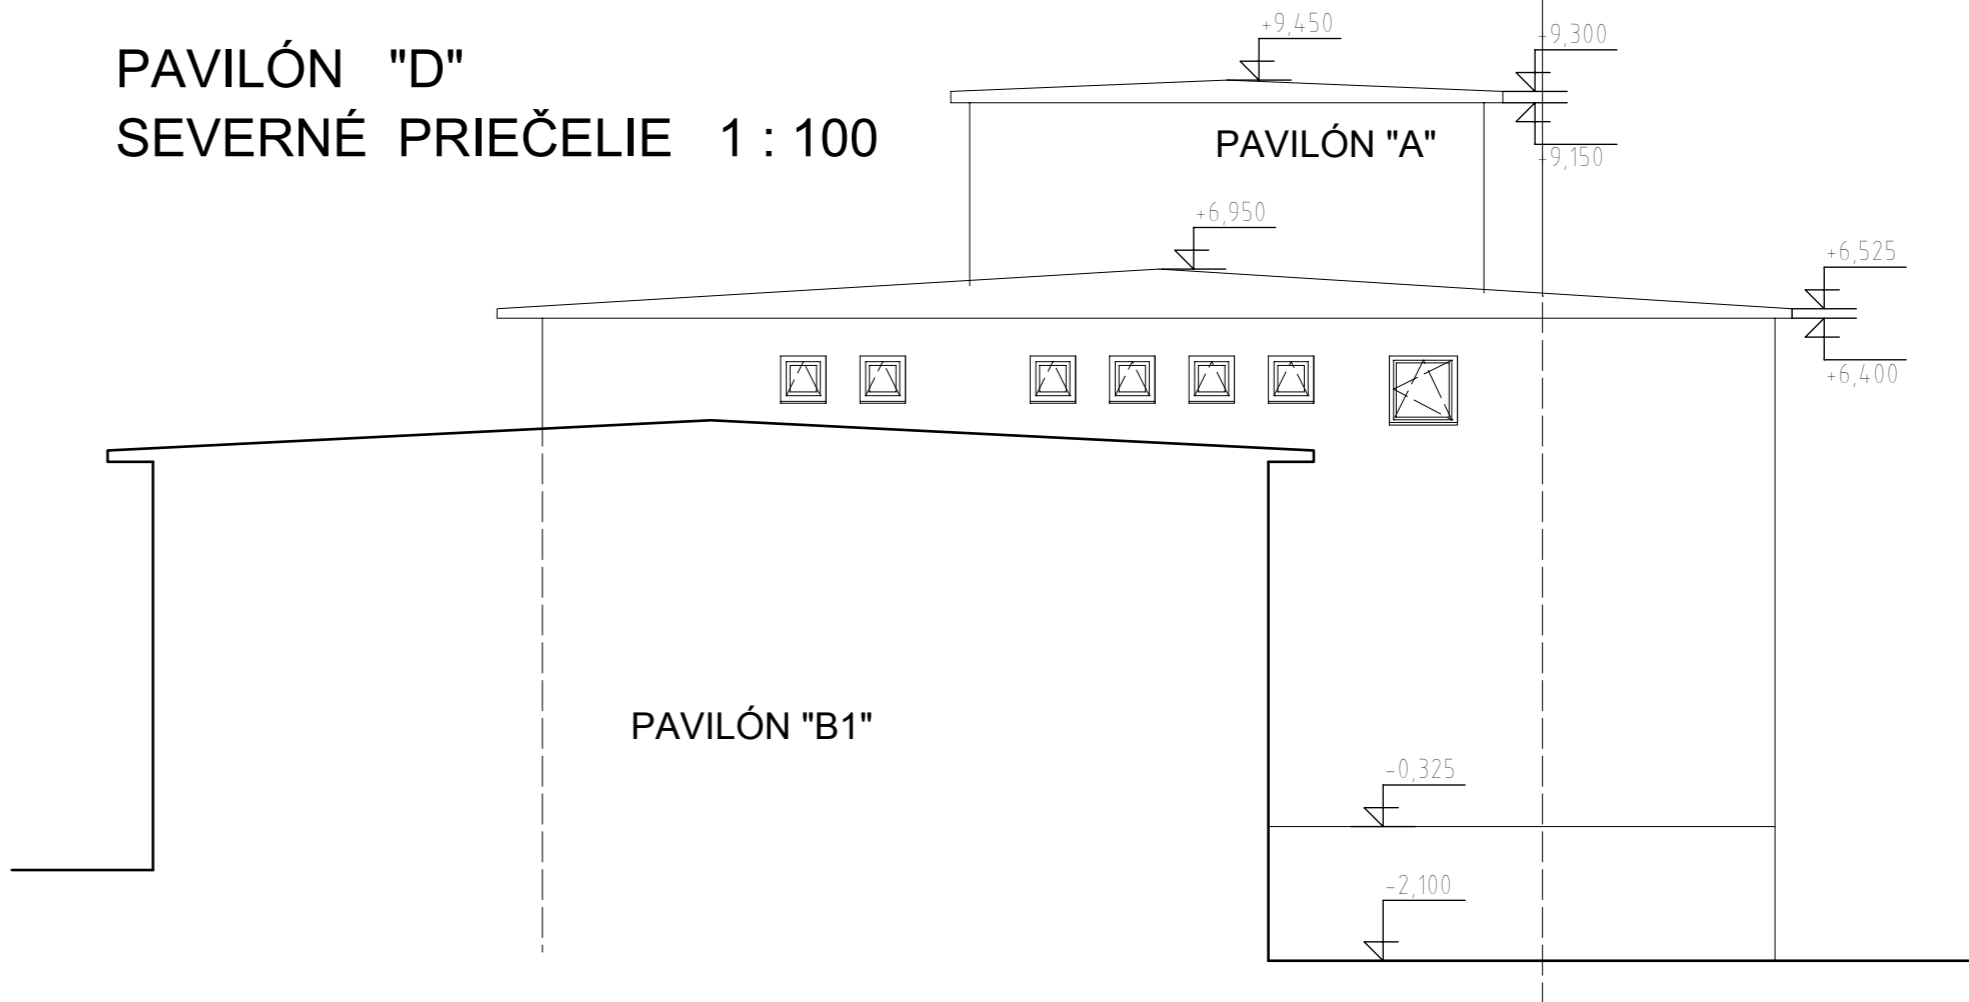

PAVILÓN "D"
ZÁPADNÉ PRIEČELIE 1 : 100

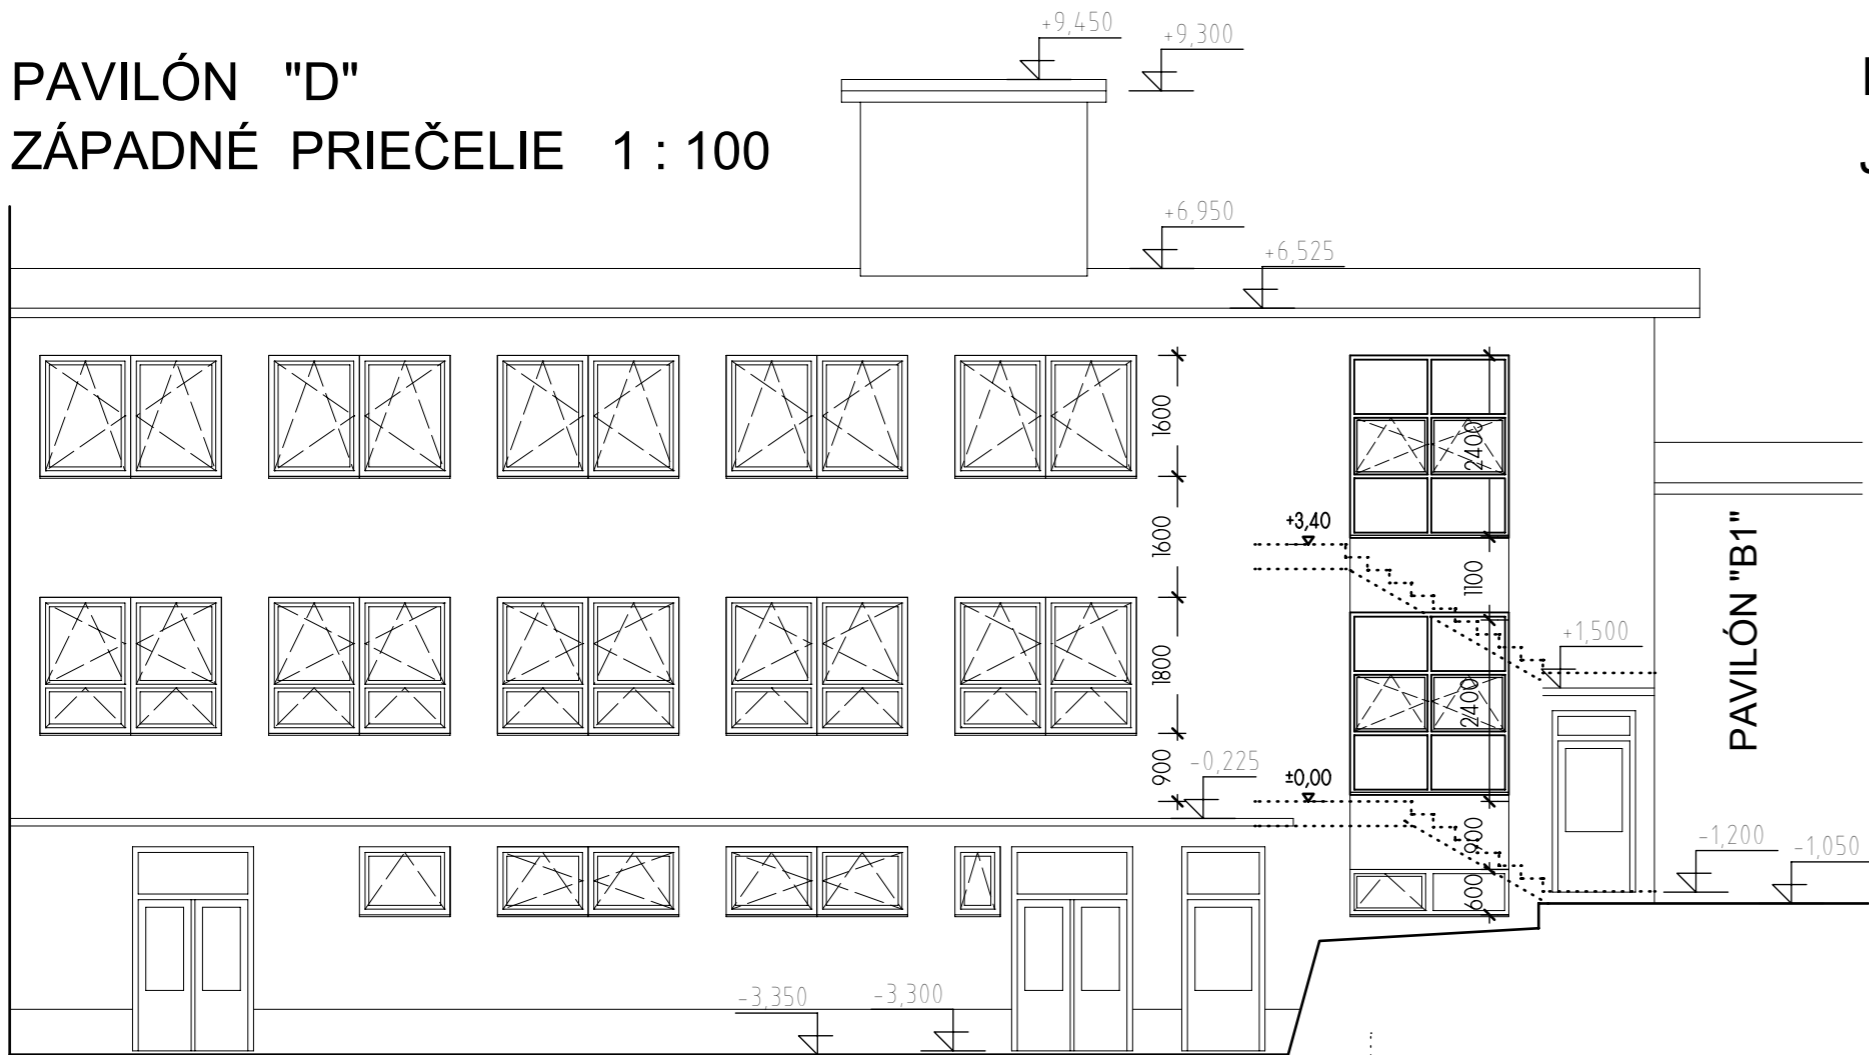

PAVILÓN "D"
JUŽNÉ PRIEČELIE 1 : 100

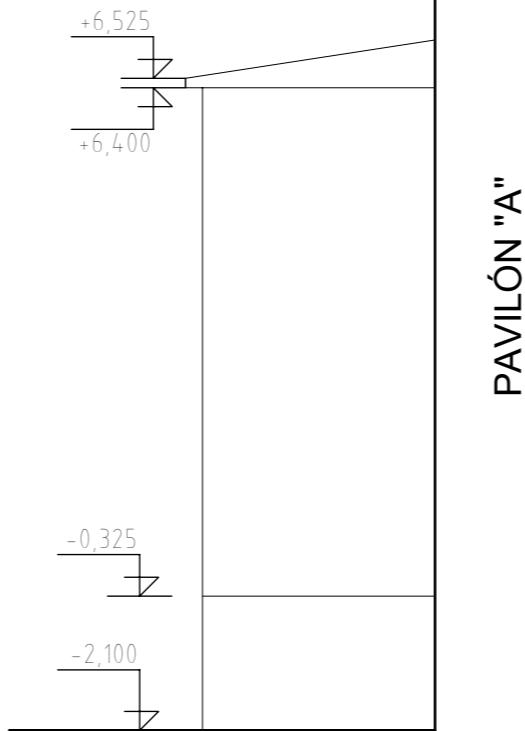

Pavilón "D"

PROJEKT PRE REALIZÁCIU STAVBY

Ved. proj:	Ing. arch. Sedlák	Hlav. proj:	Ing. arch. Sedlák	RACIONAL-SK, s.r.o. VEĽKÁ OKRUŽNÁ 68, 010 01 ŽILINA
Zodp. proj:				IČO: 36399841
Vypracoval:	Jarabíková			IČ DPH: SK2020106253
Investor:	ŽSK, Komenského 48, 010 01 Žilina			Dátum: 06/2014
Údaje o stavbe:	Stavebné úpravy na ZpS, DSS a ŠZ, Turčianske Teplice			Profesia: ARCHITEKTÚRA
	výplne otvorov - výmena okien a dverí, III. Etapa			Mierka: 1 : 100
Obsah:	POHĽADY			č. výkresu: D-5