



PAVILÓN "C"  
PÔDORYS 1. POSCHODIA 1 : 100

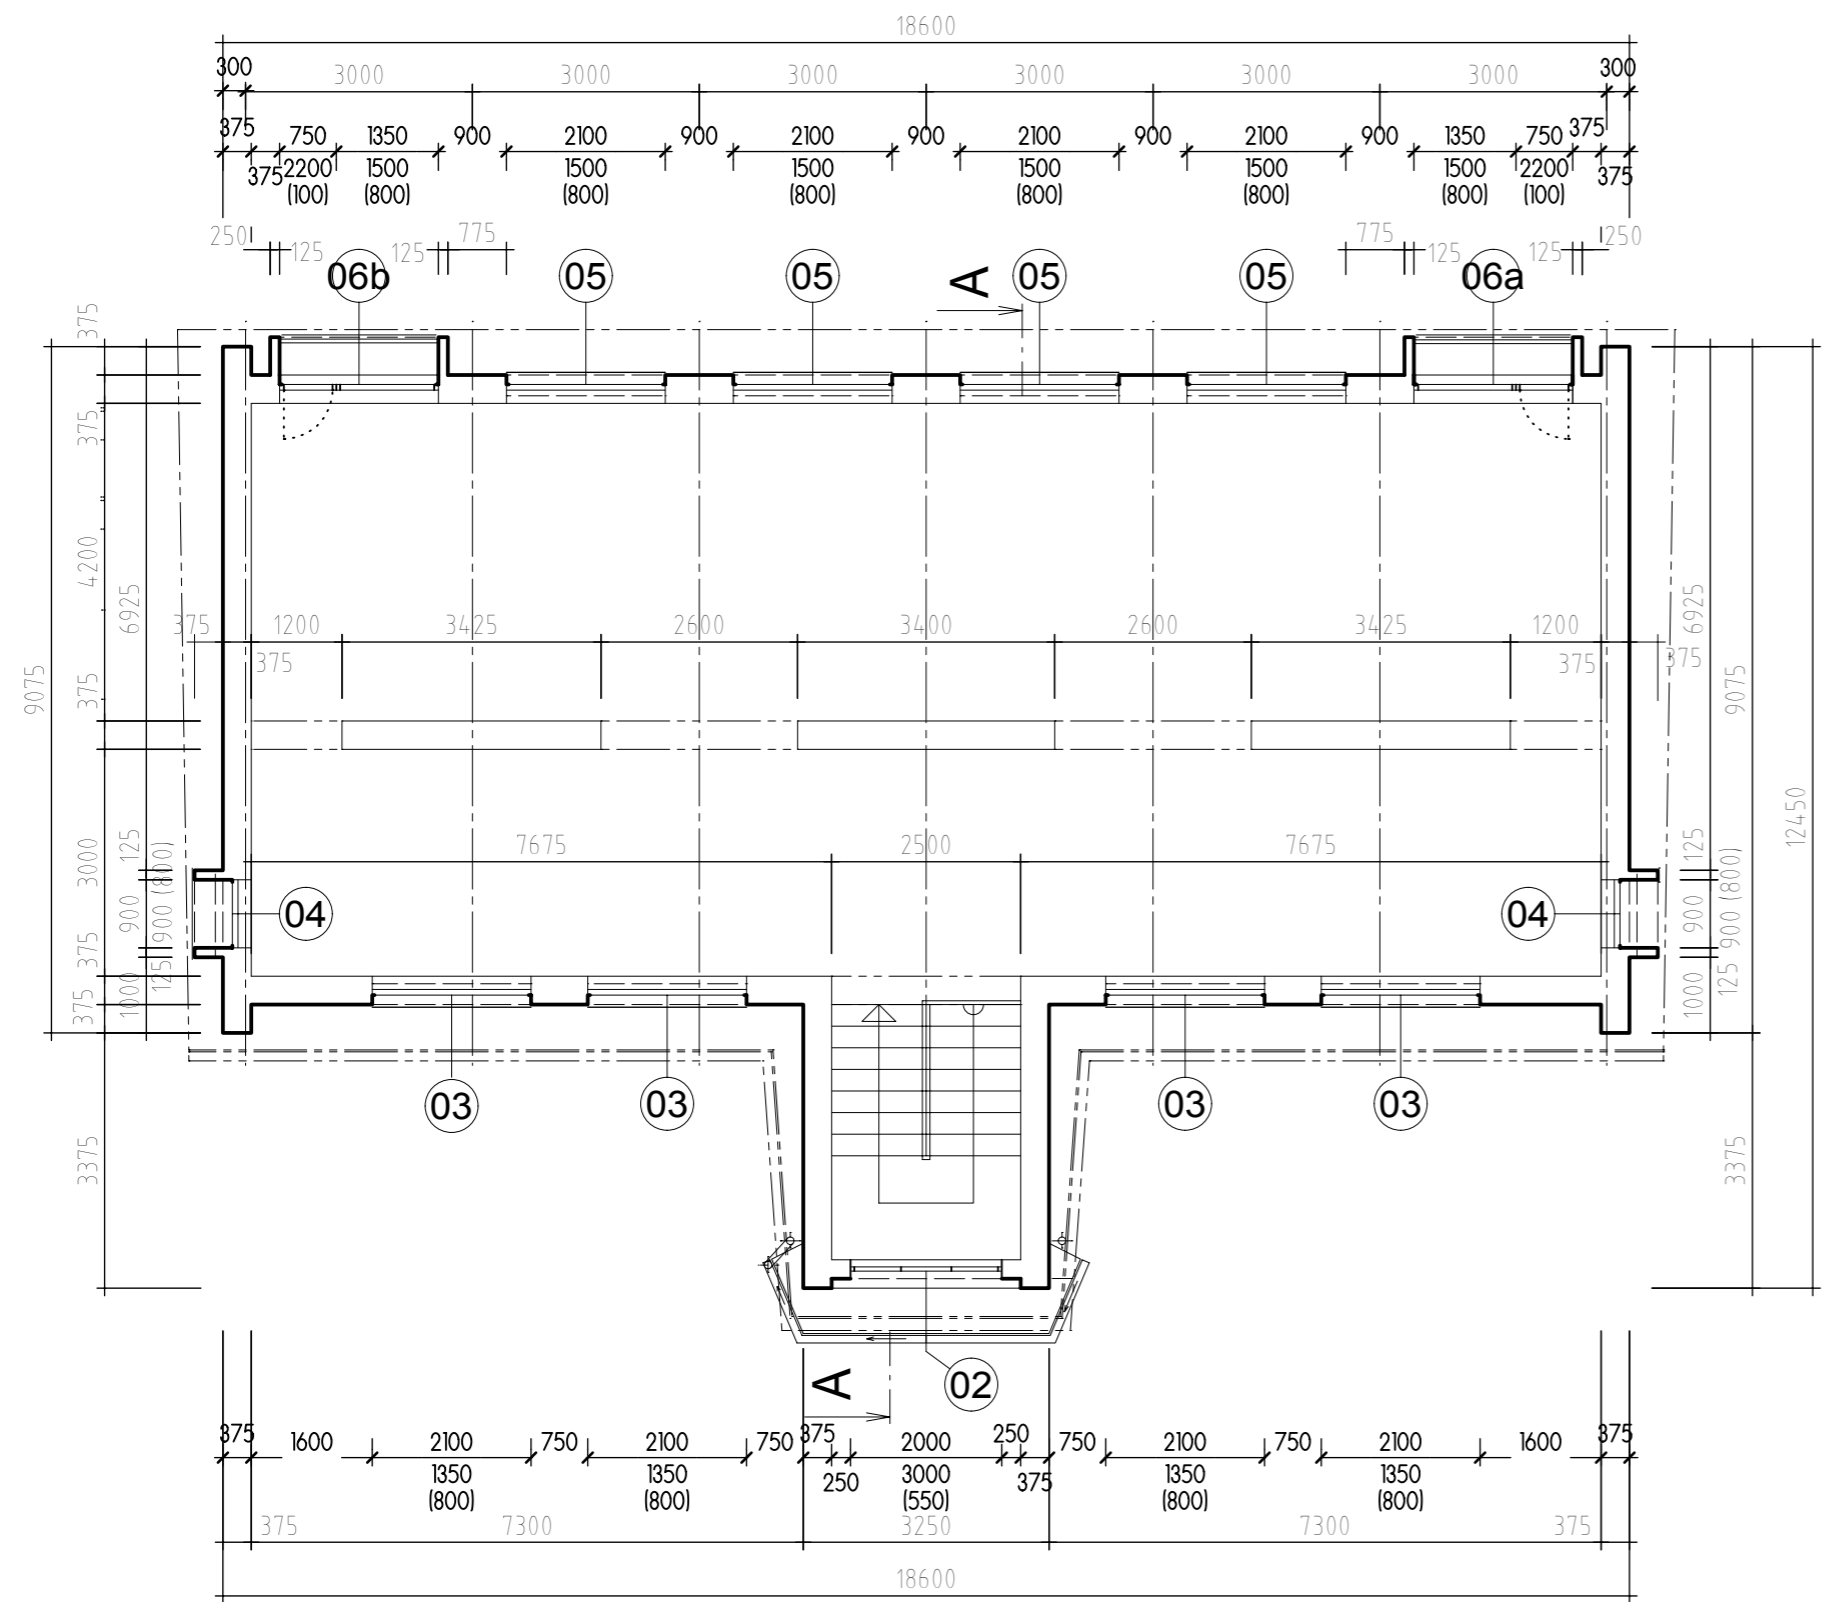

Po výmene okien sa na vnútorných stenách prevedie malovka (Primalex) na celej ploche

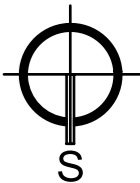

Pavilón "C"		PROJEKT PRE REALIZÁCIU STAVBY	
Ved. proj:	Ing. arch. Sedlák	Hlav. proj:	Ing. arch. Sedlák
Zodp. proj:			
Vypracoval:	Jarabicová		
Investor:	ŽSK, Komenského 48, 010 01 Žilina	Dátum:	06/2014
Údaje o stavbe:	Stavebné úpravy na ZpS, DSS a ŠZ, Turčianske Teplice	Profesia:	ARCHITEKTÚRA
	výplne otvorov - výmena okien a dverí, III. Etapa	Mierka: 1 : 100	
Obsah:	PÔDORYS POSCHODIA	č. výkresu:	C-3