



PAVILÓN "C"

PÔDORYS SUTERÉNU 1 : 100

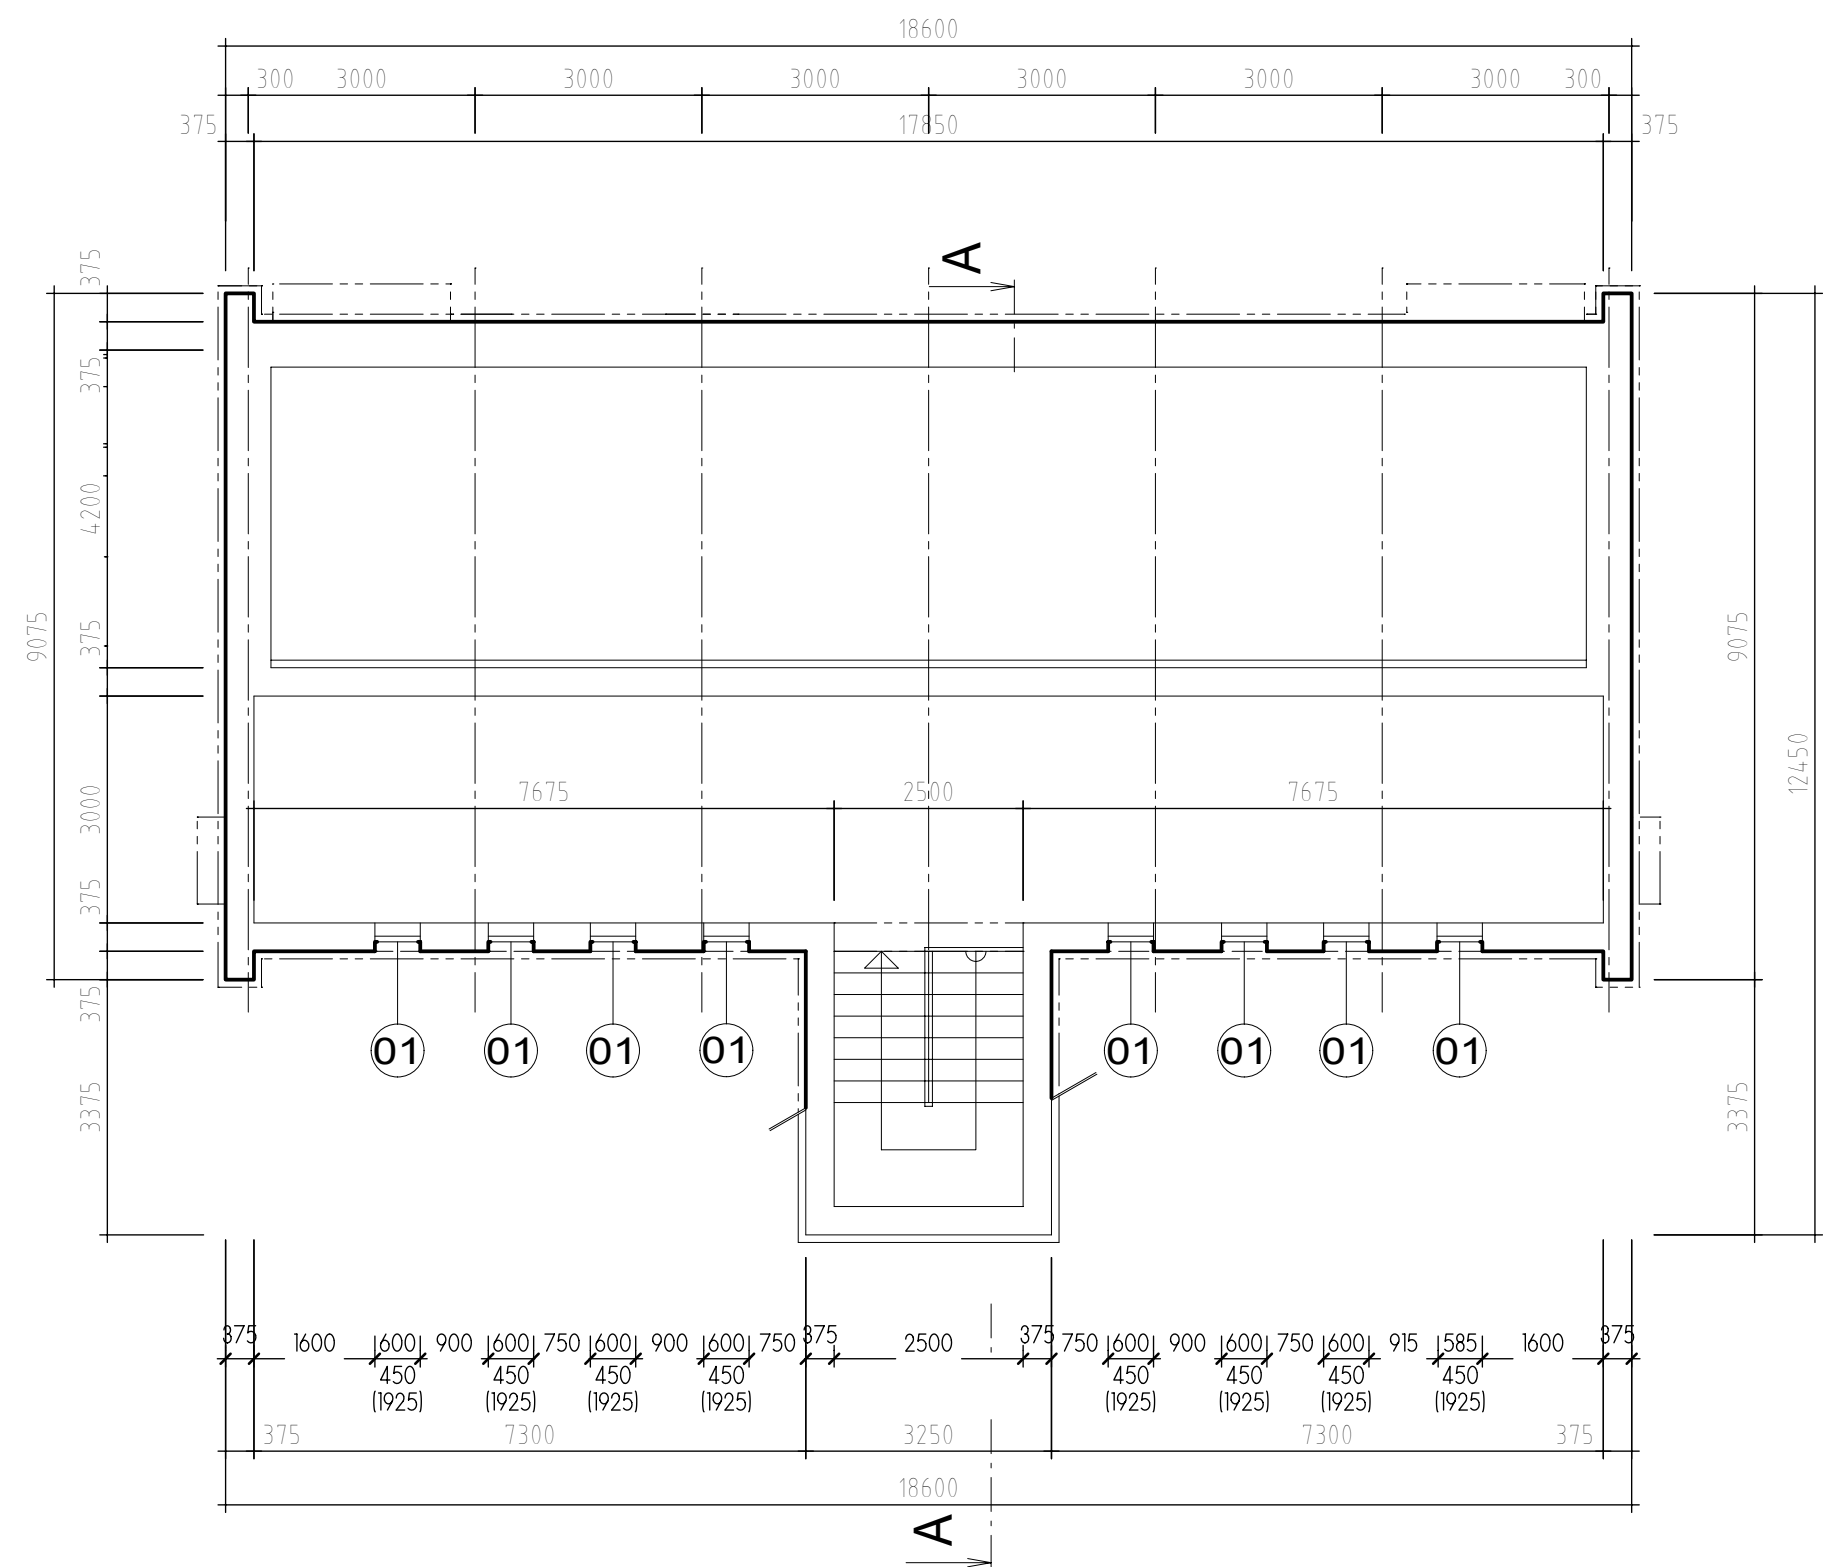

Po výmene okien sa na vnútorných stenách prevedie malovka (Primalex) na celej ploche

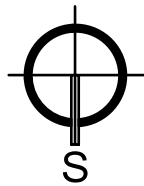

Pavilón "C"		PROJEKT PRE REALIZÁCIU STAVBY	
Ved. proj:	Ing. arch. Sedlák	Hlav. proj:	Ing. arch. Sedlák
Zodp. proj:		RACIONAL-SK, s.r.o. VEĽKÁ OKRUŽNÁ 69, 010 01 ŽILINA IČO: 36399841 IČ DPH: SK2020106253	
Vypracoval:	Jarabíková	Dátum:	06/2014
Investor:	ŽSK, Komenského 48, 010 01 Žilina	Profesia:	ARCHITEKTÚRA
Údaje o stavbe:	Stavebné úpravy na ZpS, DSS a ŠZ, Turčianske Teplice výplne otvorov - výmena okien a dverí, III. Etapa	Mierka: 1 : 100	
Obsah:	PÔDORYS SUTERÉNU	č. výkresu:	C - 1