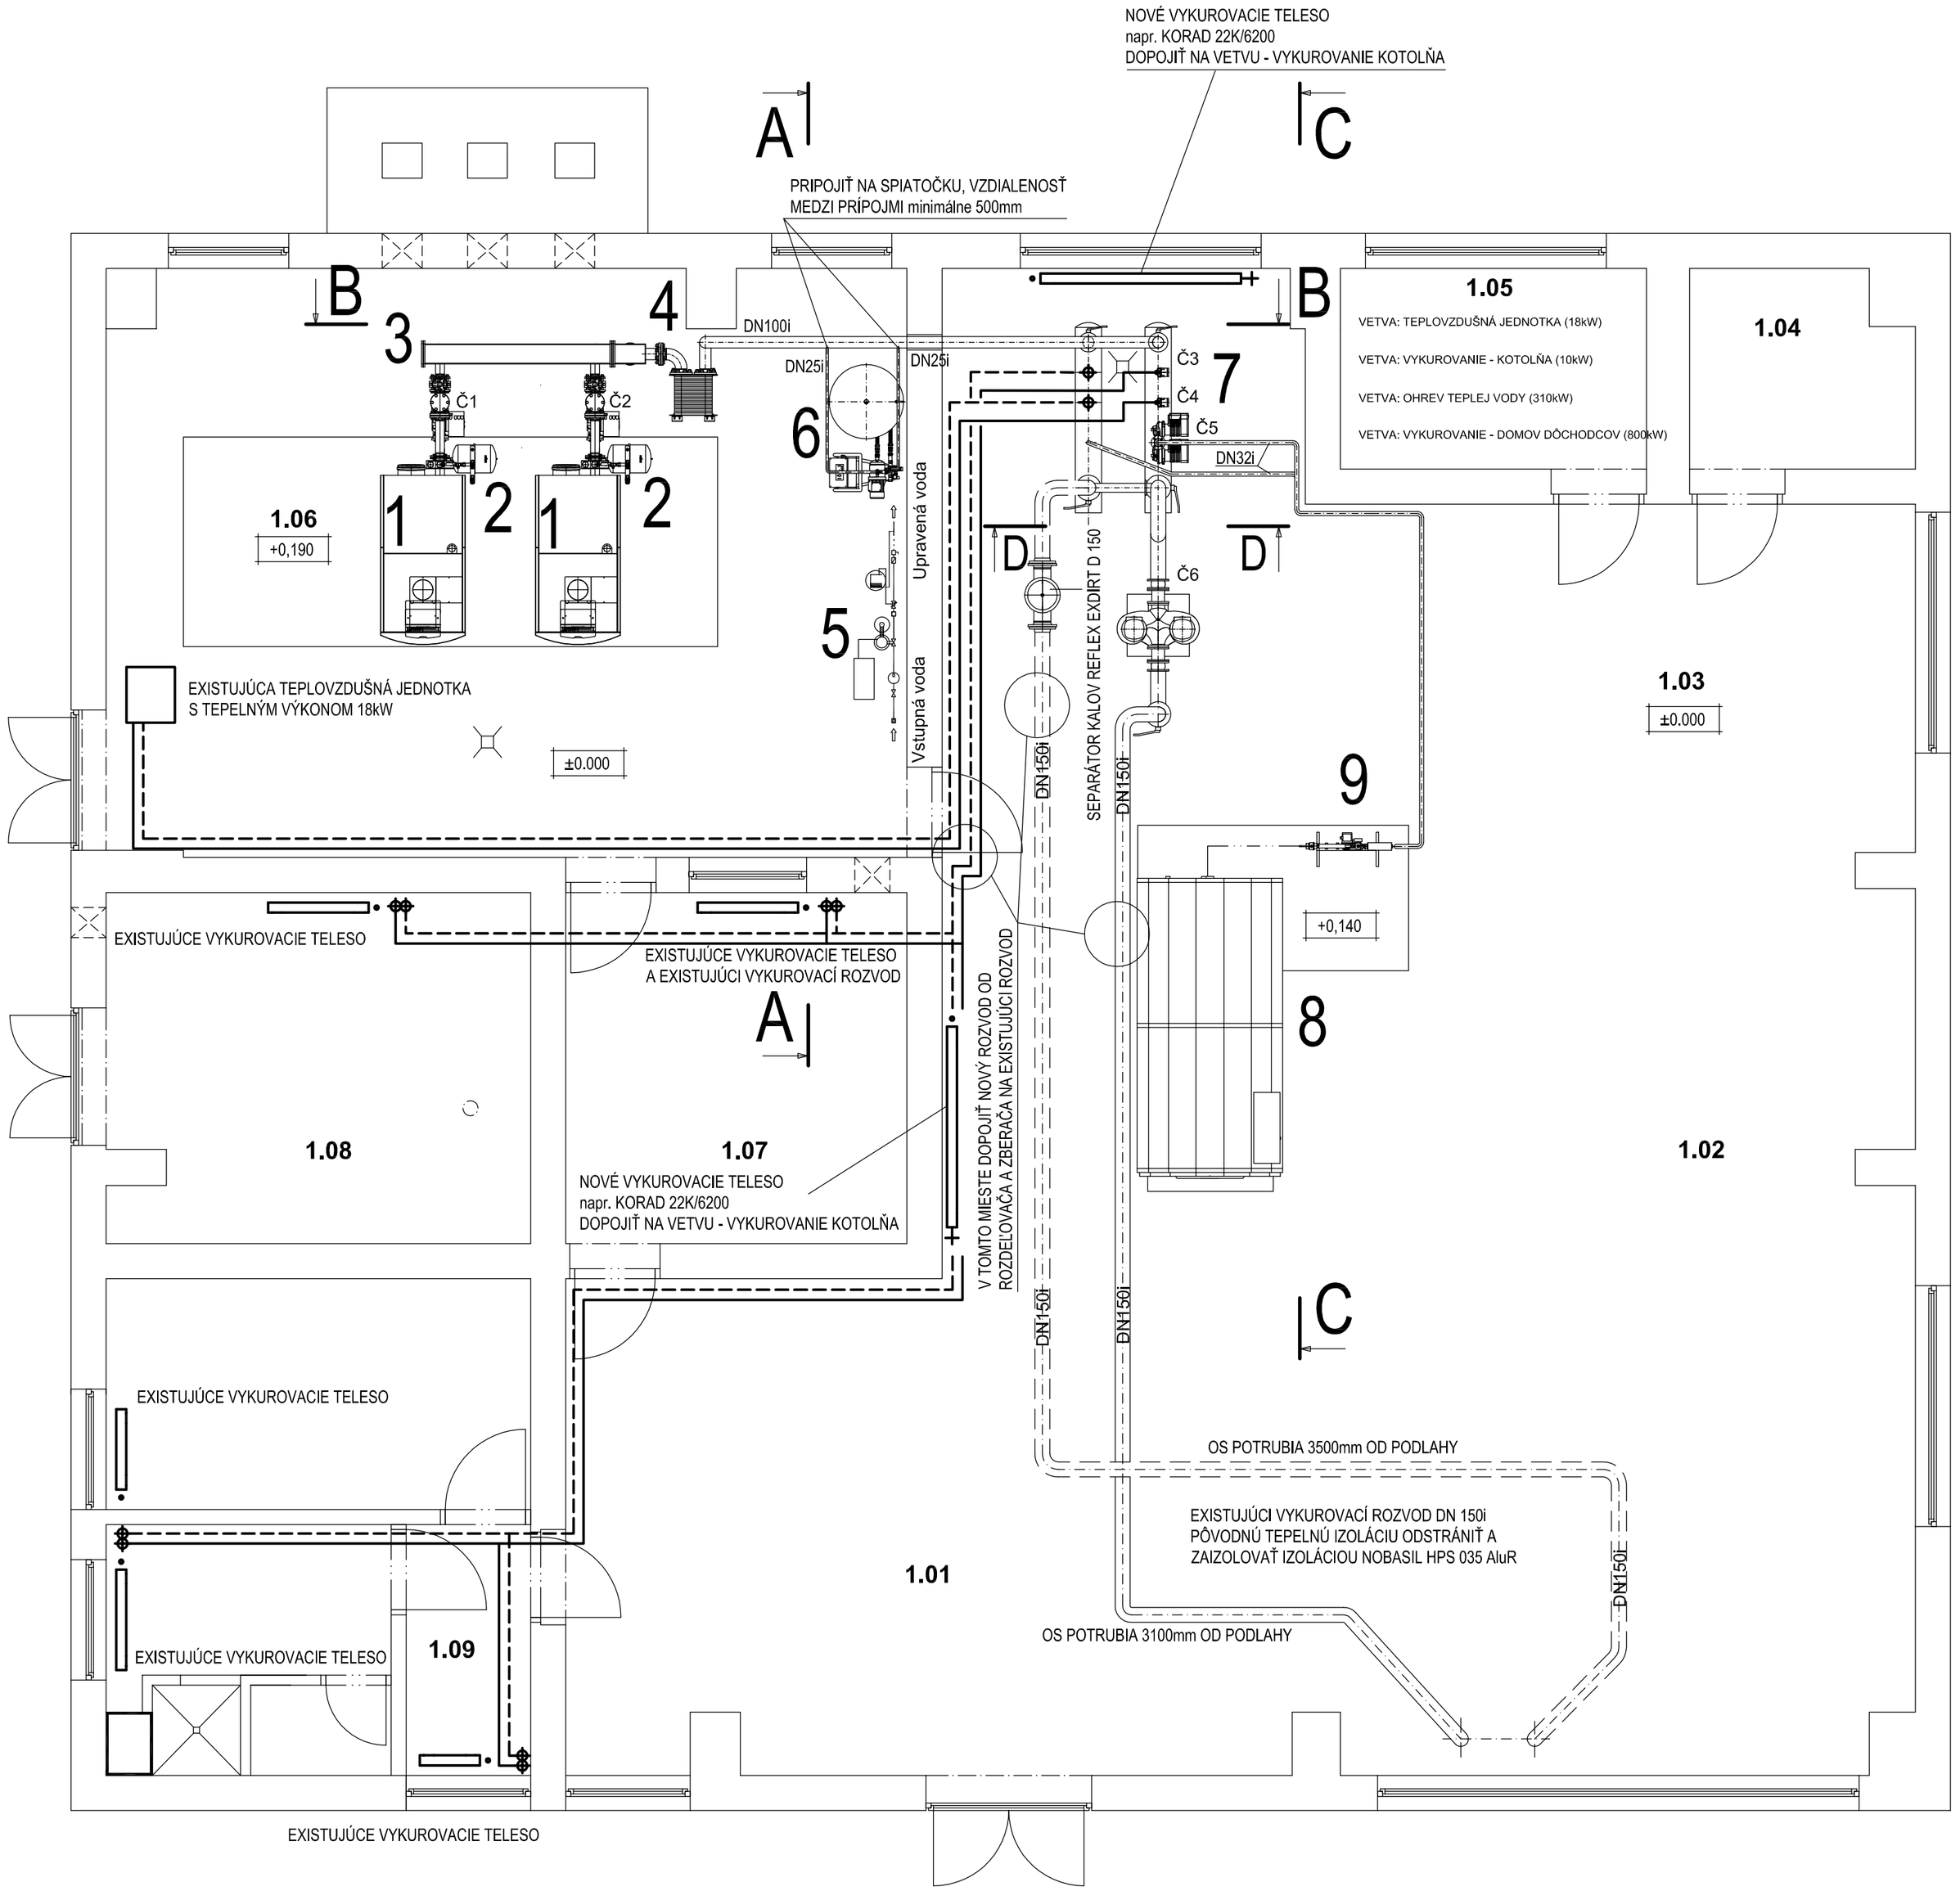

LEGENDA MIESTNOSTÍ

ČÍSLO MIEST.	NÁZOV MIESTNOSTI	PLOCHA (m²)
1.01	.....	30,05
1.02	PRÍPRAVA TÚV	44,54
1.03	.....	70,77
1.04	SKLAD	4,47
1.05	DIELŇA	6,33
1.06	KOTOLŇA	46,97
1.07	OBSLUHA	12,12
1.08	PLYNOMERŇA	14,91
1.09	ZÁZEMIE PRACOVNÍKOV	16,80

LEGENDA:

1 - PLYNOVÝ KOTOL BUDERUS LOGANO PLUS GB 402 - 620 - 9
S MENOVITÝM TEPELNÝM VÝKONOM 577,1 kW (80/60°C)

2 - EXPANZNÁ NÁDOBA REFLEX NG25 S OBJEMOM 25 LITROV

3 - KOTLOVÁ KASKÁDA (DODÁVKA BUDERUS)

4 - DOSKOVÝ VÝMENNÍK SL333-BR16-150-TK (DODÁVKA BUDERUS)

5 - ÚPRAVŇA VODY EARTH RESOURCES

6 - REFLEX VARIOMAT VS 2-1/60

7 - ROZDEĽOVAČ A ZBERAČ (VÝKRES č.08)

8 - ZÁSOBNÍK TEPLEJ VODY BUDERUS LOGALUX L2F6000 S OBJEMOM 6000 LITROV
(DODÁVKA BUDERUS)

9 - SÚPRAVA LOGALUX LSP 5 (OBSAHUJE ČERPADLO GRUNDFOS UPS 32-80 B)

Č1, Č2 - (POLOŽKA č.3)ČERPADLO WILO STRATOS 65/1-9 (DODÁVKA BUDERUS)

Č3, Č4 - Grundfos Alpha 2 15-40

Č5 - Grundfos Magna 1 D 32-120F

Č6 - Grundfos TPED 80-110

GK - GUĽOVÝ KOHÚT

SV - SPÄTNÝ VENTIL

F - FILTER

TZV - TROJCESTNÝ ZMIEŠAVACÍ VENTIL SIEMENS VXF 21. 100-160 + POHON SIEMENS SKC 32.61

P - PRÍRUBOVÝ SPOJ

UK - UZATVÁRACIA KLAPKA

SK - SPÄTNÁ KLAPKA

K - KOMPENZÁTOR GUMOVÝ

ČÍSLO PARE

A-PROJEKT ING. JÁN POTOMA
NÁMESTIE Š.N.HÝROŠA 12
034 01 RUŽOMBEROK

HLAVNÝ INŽINIER	Ing. Ján Potoma
ZODP. PROJEKTANT	Ing. Vratislav Kotrík
VYPRACOVAL	Ing. Vratislav Kotrík
INVESTOR	Žilinský Samosprávny kraj

S

NÁZOV A MIESTO STAVBY

REKONŠTRUKCIA KOTOLNE "LIKAVA - CENTRUM SOCIÁLNYCH SLUŽIEB, LIKAVKA"
Obec Likavka

ZÁK. ČÍSLO	12-60-14
PROFESIA	ÚK
DÁTUM	04. 2014
FORMÁT	6 x A4
MIERKA	1:50

NÁZOV VÝKRESU	STAV.OBJEKT	STUPEŇ PD	Č.VÝKRESU
PÔDORYS 1.NP		RP	02