


LEGENDA MIESTNOSTÍ

ČÍSLO MIEST.	NÁZOV MIESTNOSTI	PLOCHA (m²)
1.01	TECHNICKÁ MIESTNOSŤ	30.05
1.02	PRIPRAVA TUV	44.54
1.03	DIEĽŇA	70.77
1.04	SKLAD	4.47
1.05	DIEĽŇA	6.33
1.06	KOTOLŇA	46.97
1.07	OBSLUHA	12.12
1.08	PLYNOMERŇA	14.91
1.09	ZÁZEMIE PRACOVNÍKOV	16.80

LEGENDA MATERIÁLOV

- EXISTUJÚCE KONŠTRUKCIE

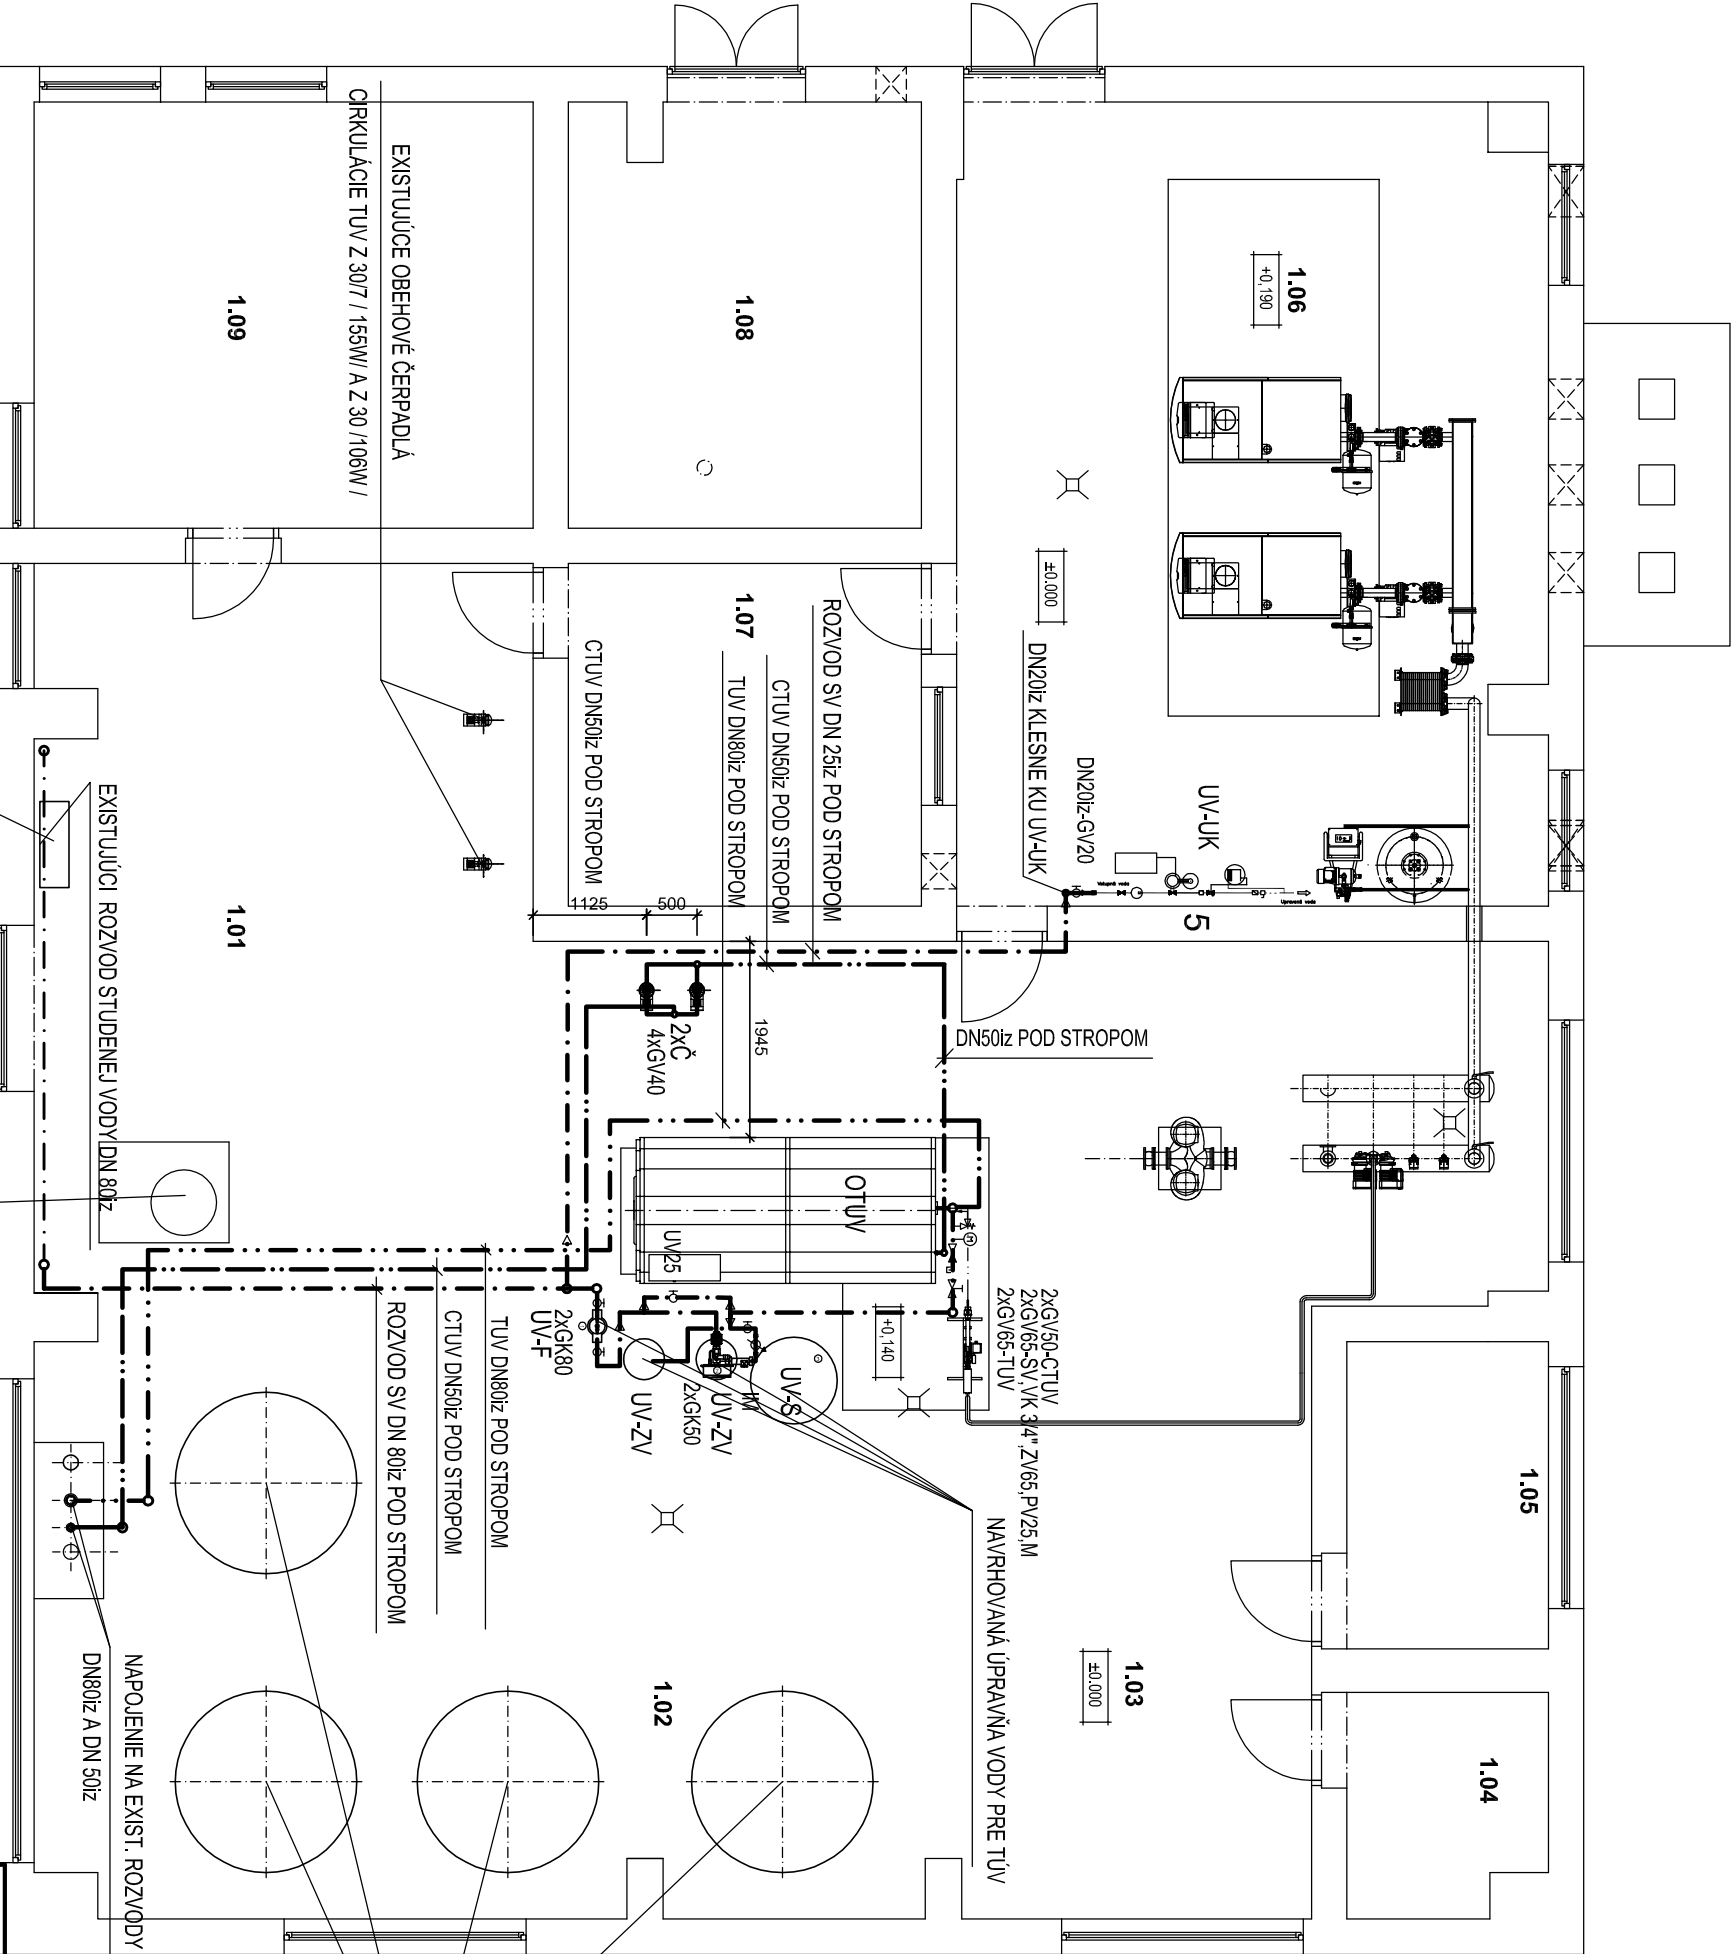

ČÍSLO PARÉ

<b>A-PROJEKT</b> ING. JÁN POTOMA NÁMESTIE Š. NÁHYROŠA 12 034 01 RÚŽOMBEROK		HLAVNÝ INŽINIER Ing. Ján Potoma	Ing. Ján Potoma
		ZODP. PROJEKTANT J.Rechtoríková	
		VYPRACOVAL J.Rechtoríková	
		INVESTOR Žilinský Samosprávny kraj	
NÁZOV A MIESTO STAVBY		ZÁK. ČÍSLO	12-60-14
REKONŠTRUKCIA KOTOLNE "LIKAVA - CENTRUM SOCIÁLNYCH SLUŽIEB, LIKAVKA" Obec Likavka		PROFESIA	ZTL.
		DÁTUM	04. 2014
		FORMÁT	2 x A4
		MIERKA	1:75
NÁZOV VÝKRESU		STAV/OBJEKT	STUPEŇ PD
PÓDORYS 1.NP - PRIPRAVA TUV A VODOVOD			RP
		Č. VÝKRESU	02