JEDNOPÓLOVÁ SCHÉMA ROZVÁDZAČA Rp5

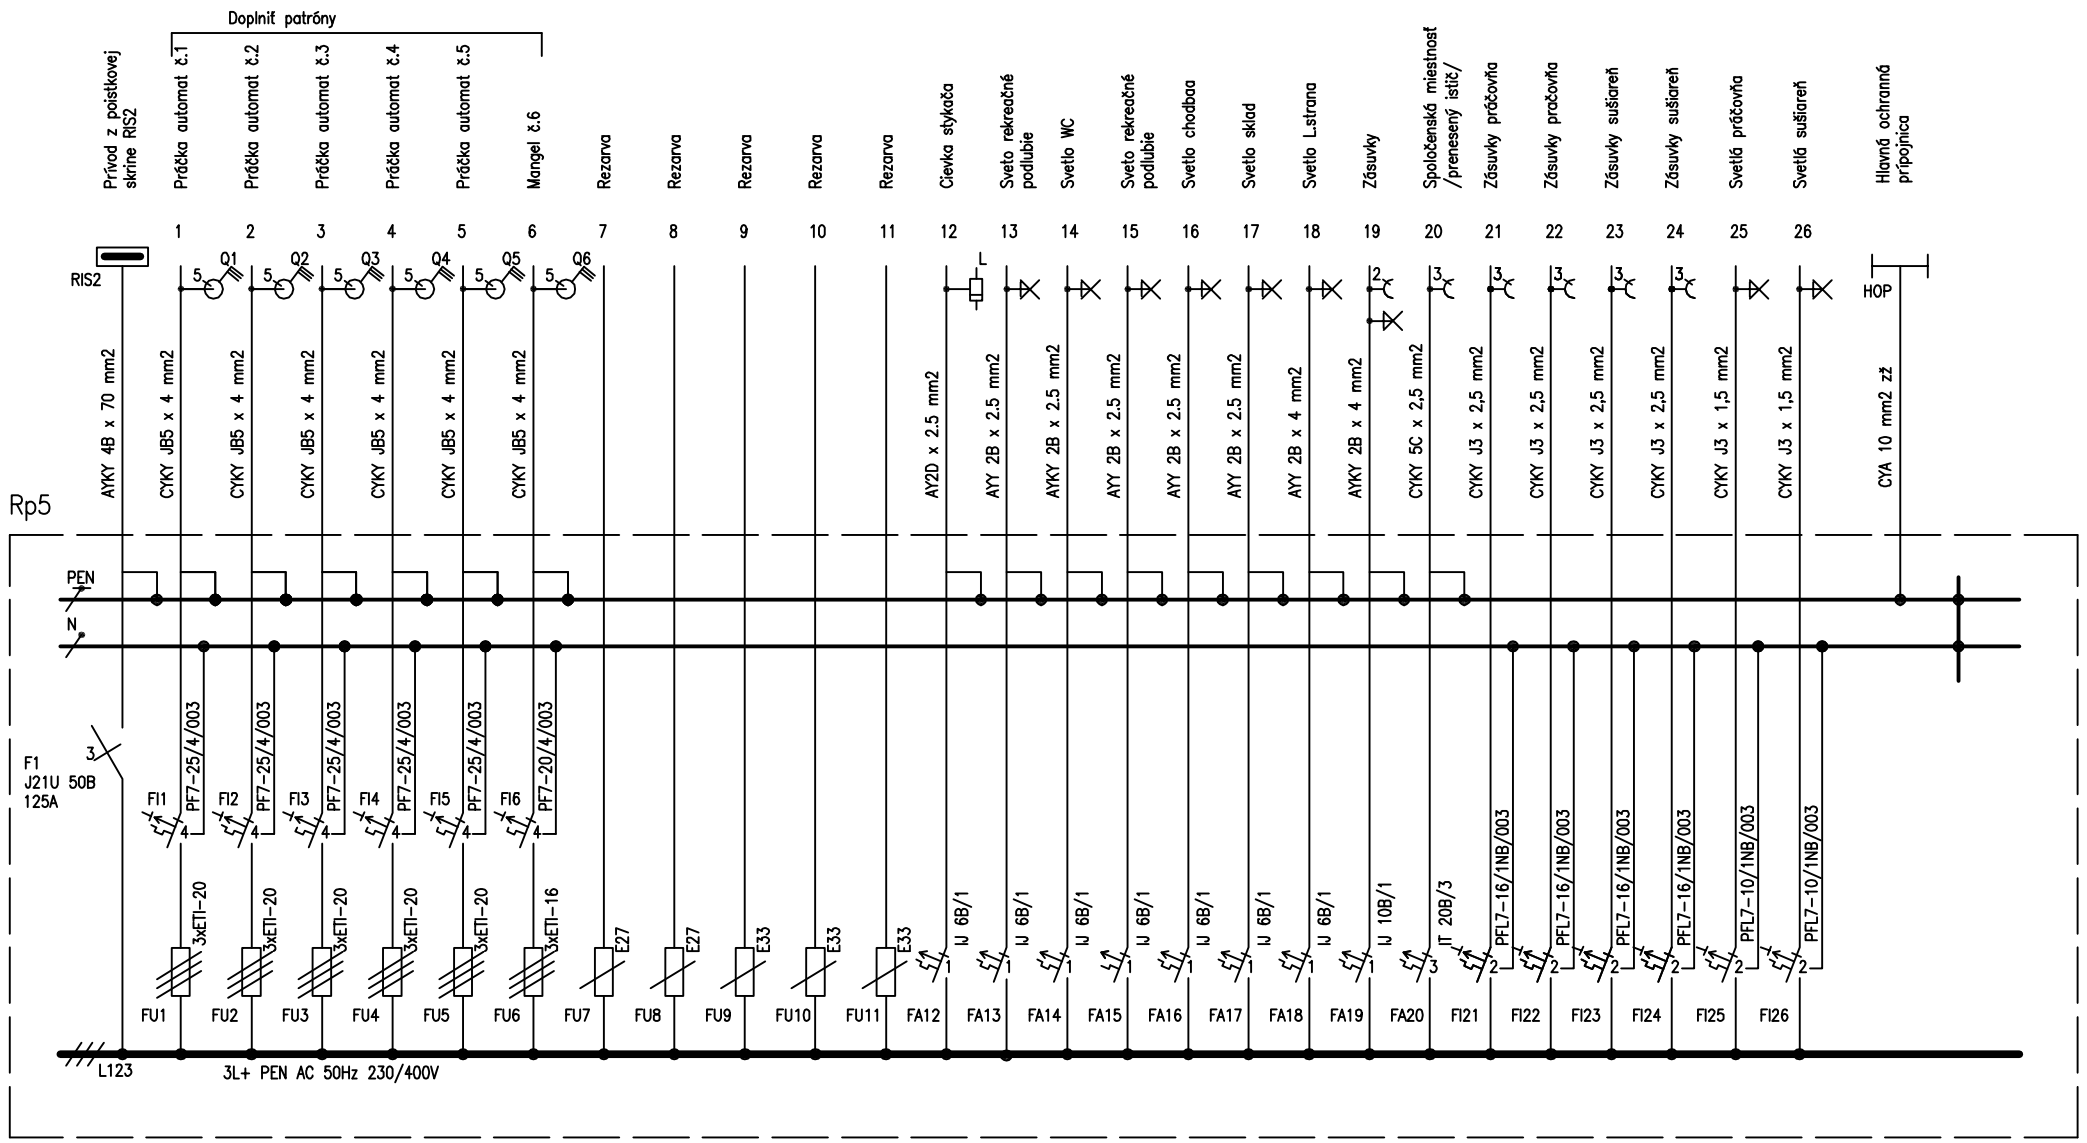

POHLAD NA ROZVÁDZAČ:

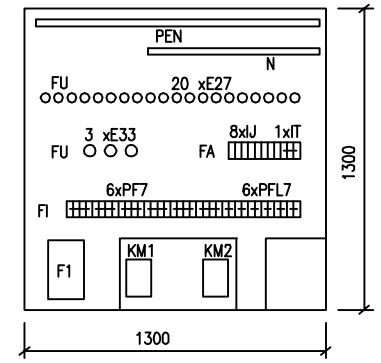

POZNÁMKA:

- ROZVÁDZAČ JE PREVEDENIA OCEĽOPLECHOVÝ , MONTÁŽ POD OMIETKU, PRÍVOD ZHORA, VÝVODY HORE
  3 RADOVÝ , ISTIACE PRVKY IJ, IT, PF7, PFL7, E27, E33
  KRYTIETIE IP40/20, FARBA BIELA, DVERE: NEPRIEHĽADNÉ
  VYHOTOVENIE PODĽA STAREJ STN
- ZKRATOVÁ ODOLNOSŤ: ISTIČE: 10kA PODĽA STN EN 60 898
  OCHRANA PODĽA STN 33 2000-4041: ŽIVÉ ČASTI: KRYTÍM
- NEŽIVÉ ČASTI: SAMOČINNÝM ODPOJENÍM NAPAJANIA v SÚSTAVE TN-S
  PREVÁDZKOVÉ NAPATIE: 3L + PE N + N AC 50Hz 230V/400V TN-C-S
- NA DVIERKA VNÚTRI ROZVÁDZAČA UMIESTNIŤ JEDNOPÓLOVU SCHÉMU ROZVÁDZAČA
- NA ROZVÁDZAČ OSADIŤ VÝROBNÝ ŠTÍTOK !!!!!
- MONTÁŽI UZEMŇOVACÍCH VODIČOV VENOVAŤ MIMORIADNU POZORNOSŤ
- NESMÚ BYŤ ULOŽENÉ SPOLU S FÁZOVÝMI VODIČMI !!!!!
- PRÍVODNÉ A VÝVODNÉ KÁBELY NESMÚ BYŤ ULOŽENÉ SPOLU ANI S UZEMŇOVACÍMI VODIČMI !!!!!

ZODPOVEDNÝ PROJEKTANT	MILAN ŠEDO	KV–PROJEKT s.r.o. Karpatská ul. 9A/8402 010 08 ŽILINA 0903 489797	
VYPRACOVAL	MILAN ŠEDO		
INVESTOR : Žilinský samosprávny kraj, Žilina			
NÁZOV STAVBY A LOKALITA : DSS + ŠZ v Žiline–Straníkobjekt : Stavebné úpravy prevádzkovej budovy		STUPEŇ	RP
		PROFESIA	ELEKTRO
		Č. ZÁKAZKY	1–Há–2015
		DÁTUM	02/2015
Jednopólová schéma rozvádzača Rp5 – I.P.P.		FORMÁT	4xA4
		MIERKA	
		Č.VÝKR.	3