


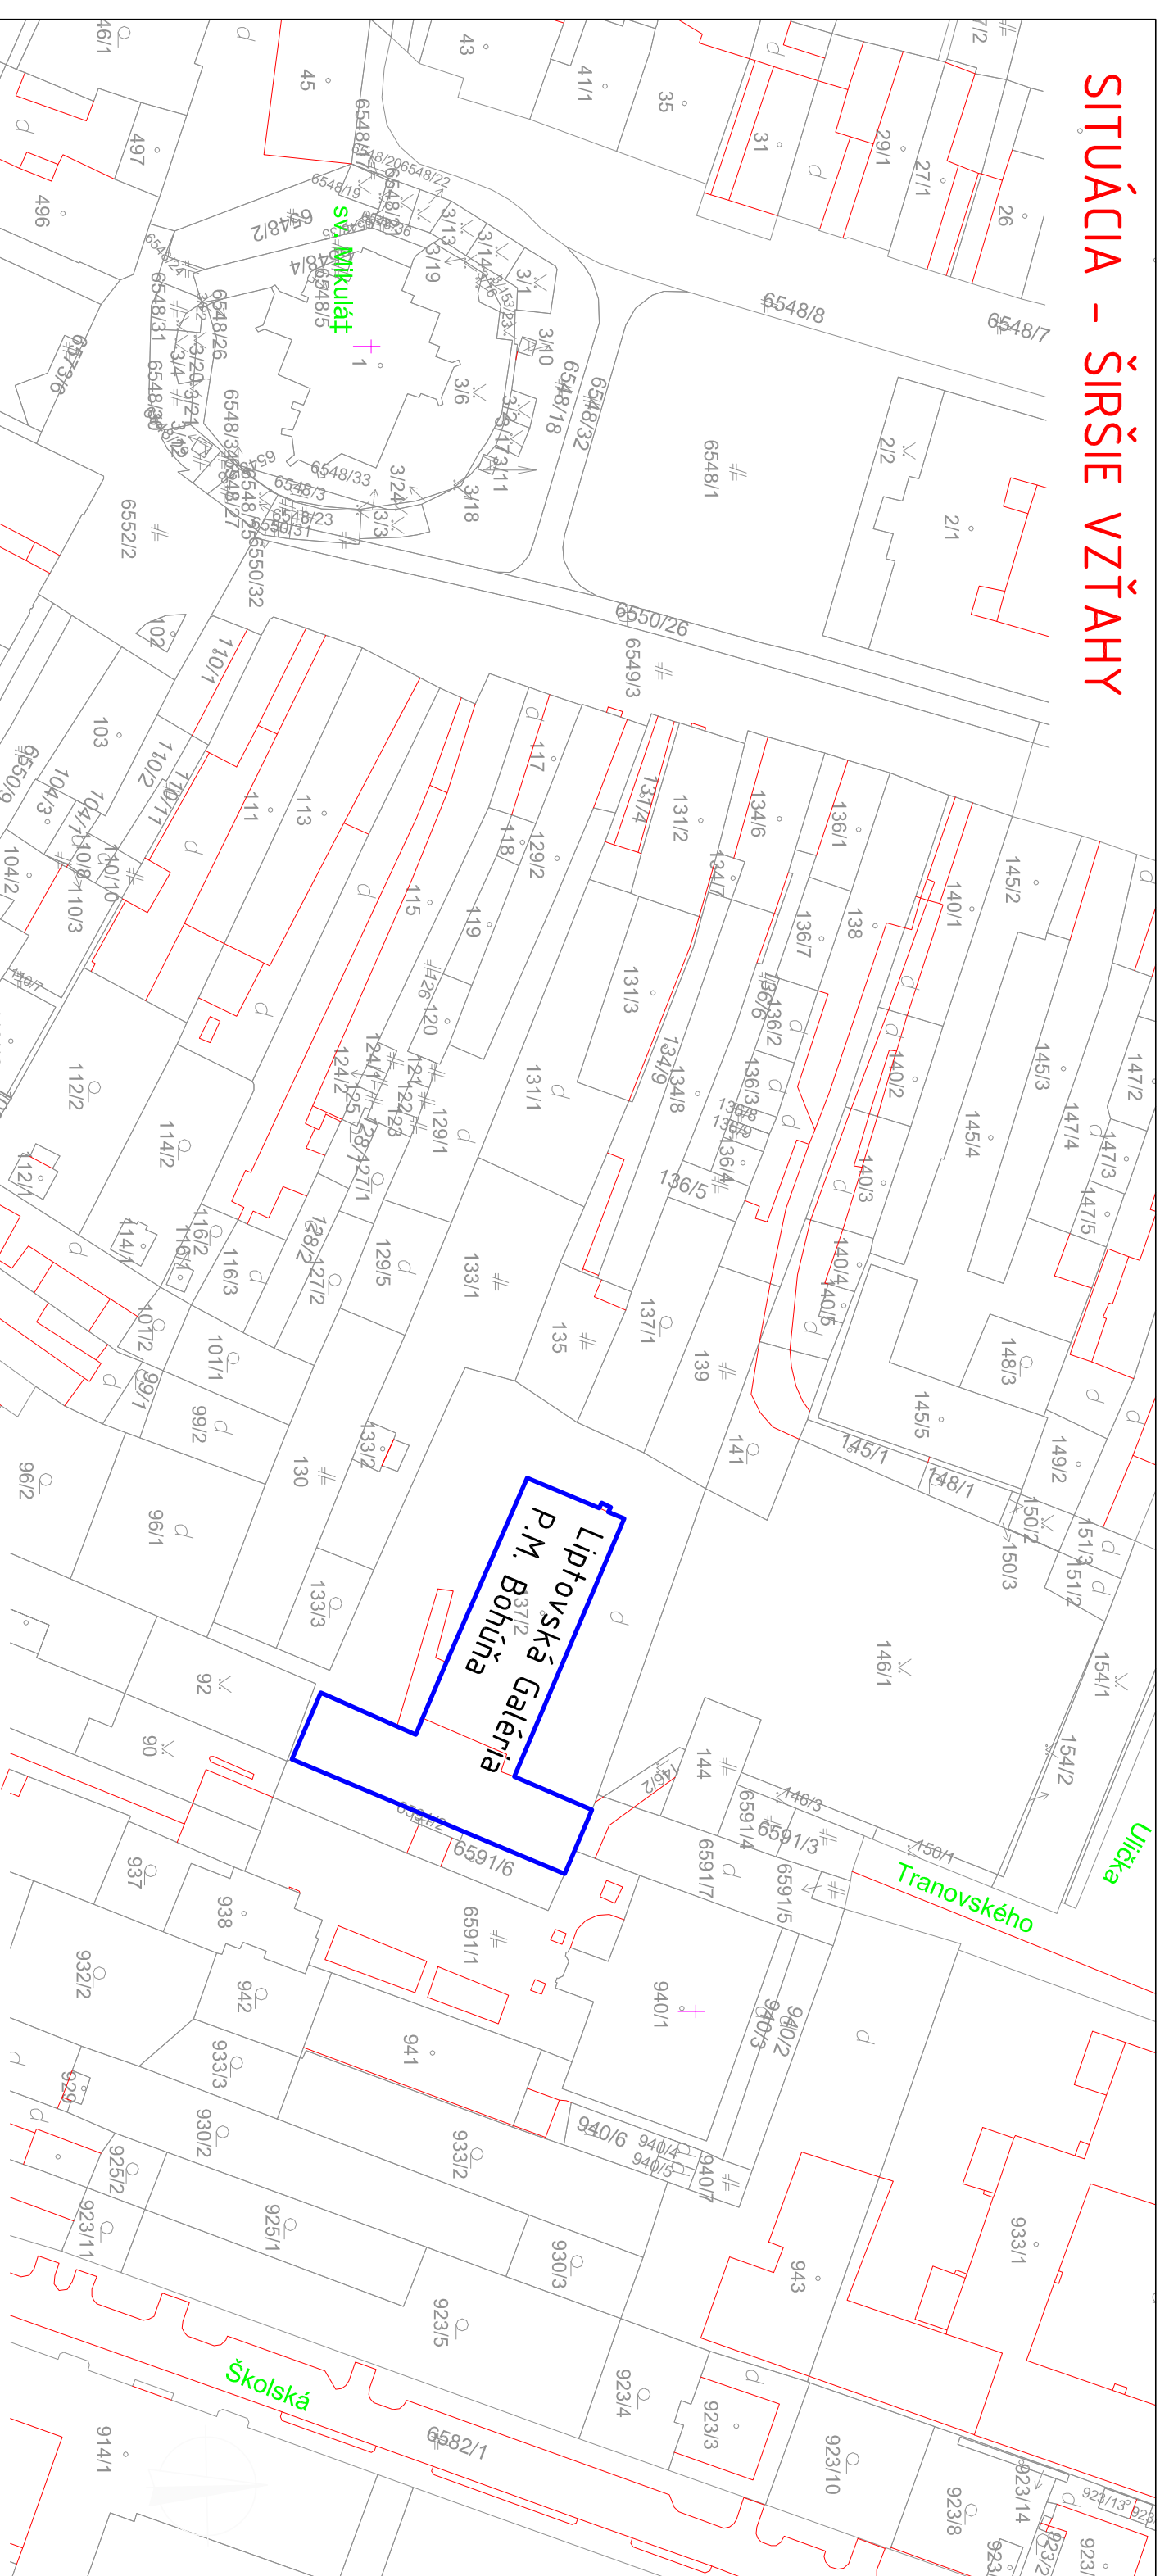

SITUÁCIA - ŠIRŠIE VZŤAHY



ZODPOVEDNÝ PROJEKTANT	Ing. Peter Mančík	 <div>0905 33 85 53 PRÁBNÍKOVIA 33 ŽILINA</div>
VYPRACOVÁVAL	Bc. Jana Mančíková	
KONTROLOVAL	Ing. Peter Mančík	

HLAVNÝ INŽINIER PROJEKTU		Ing. Peter Mančík	
PARC. číslo			
INVEŠTOR		Žilinský samosprávny kraj, Komenského 48, 011 09 Žilina	
STAVBA		Liptovská Galéria P.M. Bohúňa v Lipt. Mikuláši – stavebné úpravy- rekonštrukcia strechy, ÚK a VZT	
OBJEKT		SO 01 – Galéria	
VÝKRES		SITUÁCIA-ŠIRŠIE VZŤAHY	

 <div>0905 33 85 53 PRÁBNÍKOVIA 33 ŽILINA</div>	
STUPEŇ	REALIZAČNÝ PROJEKT
PROFESIA	STAVEBNÉ KONŠTRUKCIE
FORMÁT	2x A4
DÁTUM	04./2015
REVÍZIA	
MIERKA	1:1000
ARCH.Č.	e_521-15
SK	
Č. VÝKR. 1	