



REZ A-A; čast' "C"

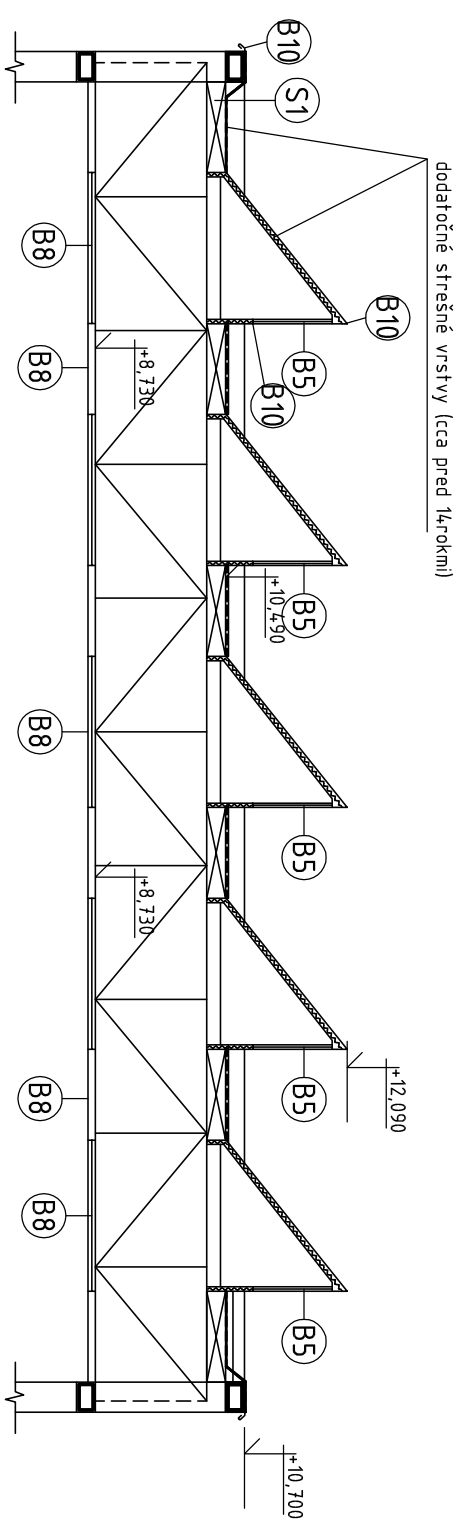


REZ B-B; čast "A"

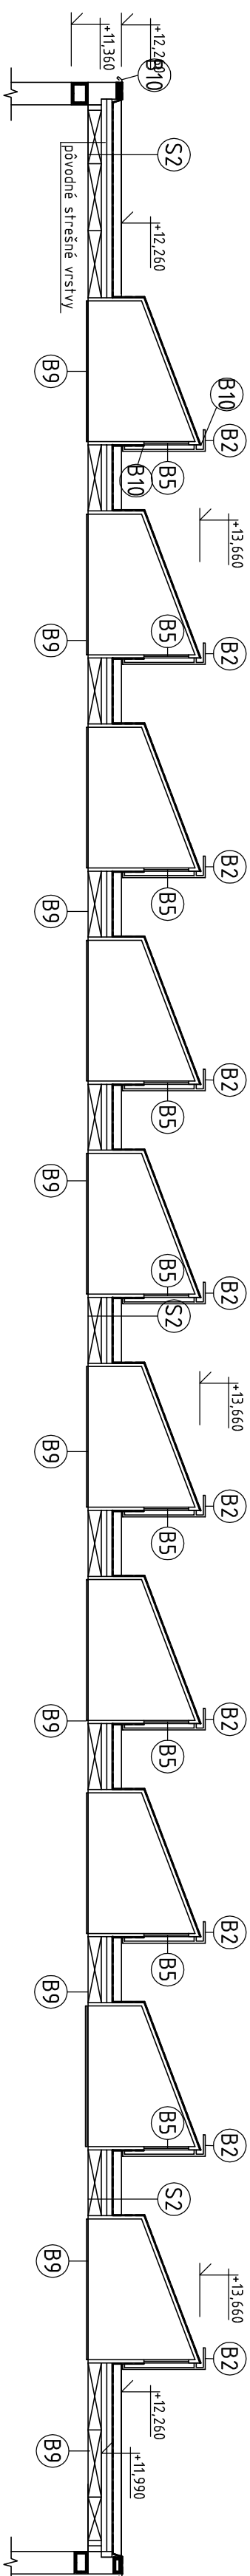

BÚRACIE PRÁČE

- Ⓐ - vyburáť existujúce vpusť strechy-5ks
- Ⓑ - demontovať rebrik zo strechy a upraviť-12ks
- Ⓒ - dvere na strechu demontovať vrátane zárubne-1ks
- Ⓓ - VZT mriežky cca 500x500mm demontovať-4ks
- Ⓔ - demontovať jestvujúce okná 3000/1050mm-40ks
- Ⓕ - demontovať jestvujúce okná 2100/870mm-40ks
- Ⓖ - demontovať jestvujúcu hydroizoláciu z bočnej steny svetlíka
- Ⓗ - demontovať podhlá, sklenú časť a sadrokartónovú časť, roš ostane, demontovať aj vrátane VZT mriežok
- Ⓙ - demontovať aj vrátane VZT mriežok – v časti C
- ⓫ - demontovať prísavitnú časť podhládu, roš ostane – časť A
- ⓬ - demontáž pôvodných oplechovaní atíky, svetlíka a okien

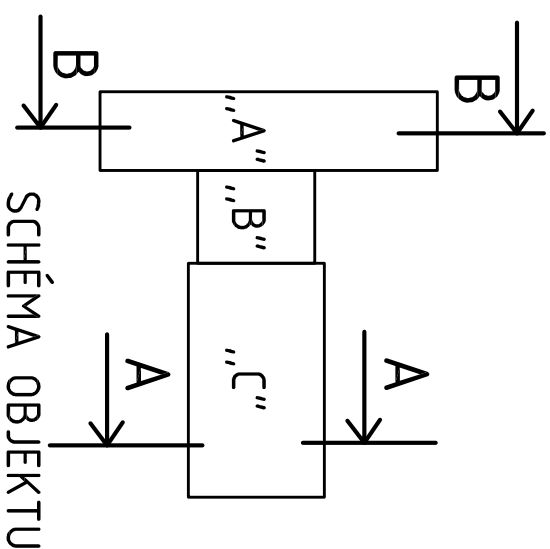

SKLADBY JESTVUJÍCICH KONŠTRUKCIÍ

- (S1)**

 - asfaltový pás s posypom -sanácia
 - Nobasil 100mm - sanácia (cca14. rokov)
 - izoláciu pás IPa - 400
 - SKLOBIT A s hliníkovou fóliou
 - PEBIT "S" do horúceho asfaltu
 - asfaltový náter
 - dierovaná rohová
 - penetratívny náter
 - pôrobet. střešný panel AP-B


(S2)

 - izolačný pás IPa - 400
 - ASTPS - SKLOBIT A
 - izolačný pás IPa - 400
 - penetratívny náter
 - asfaltopieskovo cem. poter hr. 15mm
 - plynosilikátové dosky hr. 73mm
 - škárový nášyp v spáde hr. 50-150mm
 - střešný pôrobetónový panel AP-B

v časti strechy vybúrat "B1"


v časti strechy vybúrat "B2"

ZODPOVEĎNÝ PROJEKTANT	Ing. Peter Mančík
VYPRACOVAL	Bc. Jana Mančíková
KONTROLOVAL	Ing. Peter Mančík



enerma
S.T.O.
0905 35 88 93
PRÍBRAMSKÁ ZILINA

HLAVNÝ INŽINIER PROJEKTU		Ing. Peter Mančík	
PARC. ČÍSLO			
INVESTOR	Žilinský samosprávny kraj, Komenského 48, 011 09 Žilina		
STAVBA	Liptovská Galéria P.M. Bohúňa v Lipt. Mikuláši – stavebné úpravy- rekonštrukcia strechy, úk a VZT		
OBJEKT	SO 01 – Galéria		
VÝKRES			
REZ A-A, REZ B-B – Starý stav-búracie práce			

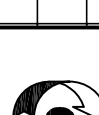 0905 88 99 PRIEBROV 33, ŽILINA		SK	
STUPEŇ	REALIZAČNÝ PROJEKT	Č. VÝKR.	
PROJEKTA	STAVEBNÉ KONŠTRUKCIE		
FORMÁT	A4, 3x4		
DÁTUM	04./2015	3	
REVIZIA			
MIERKA	1:100		
ARCHT.	e_521-15		