




REZ A-A, časť "C"

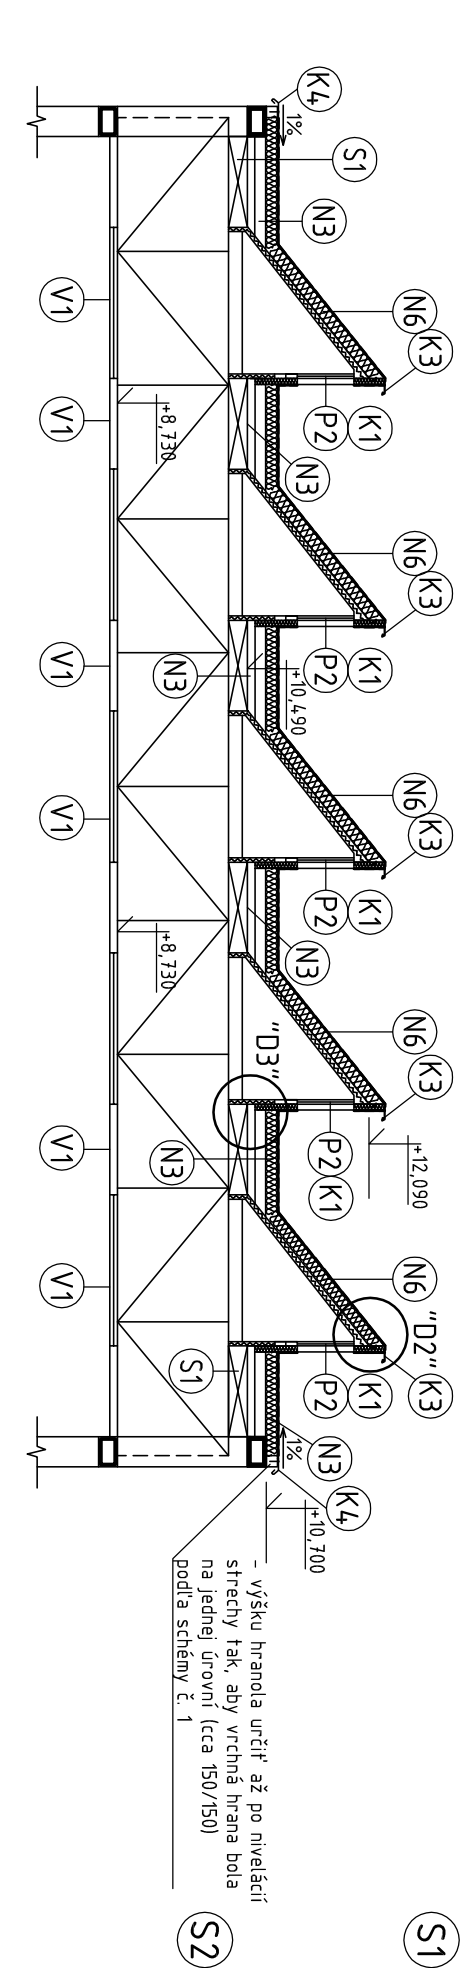

- izolácia pás IPA - 400
- SKLOBIT A s hliníkovou fóliou
- PEBIT "S" do horúceho asfaltu
- asfaltový náter
- dieľovaná rňoz
- penetrčný náter
- pôrobet, střešný panel AP-B
- izolácia pás IPA - 400
- ASIPS - SKLOBIT A
- izolácia pás IPA - 400
- penetrčný náter
- asfaltopieskovo cementový poter hr. 15mm
- plynotěkací dnosky hr. 75mm
- skvárový násyp v spáde hr. 50-150mm
- střešný pôrobetový panel AP-B



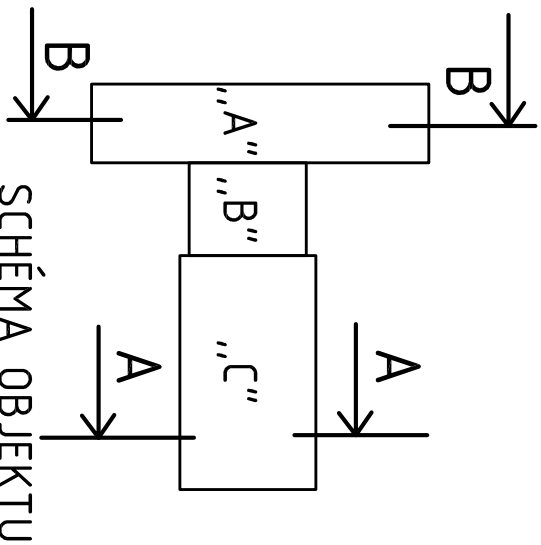


REZ B-B, časť "A"

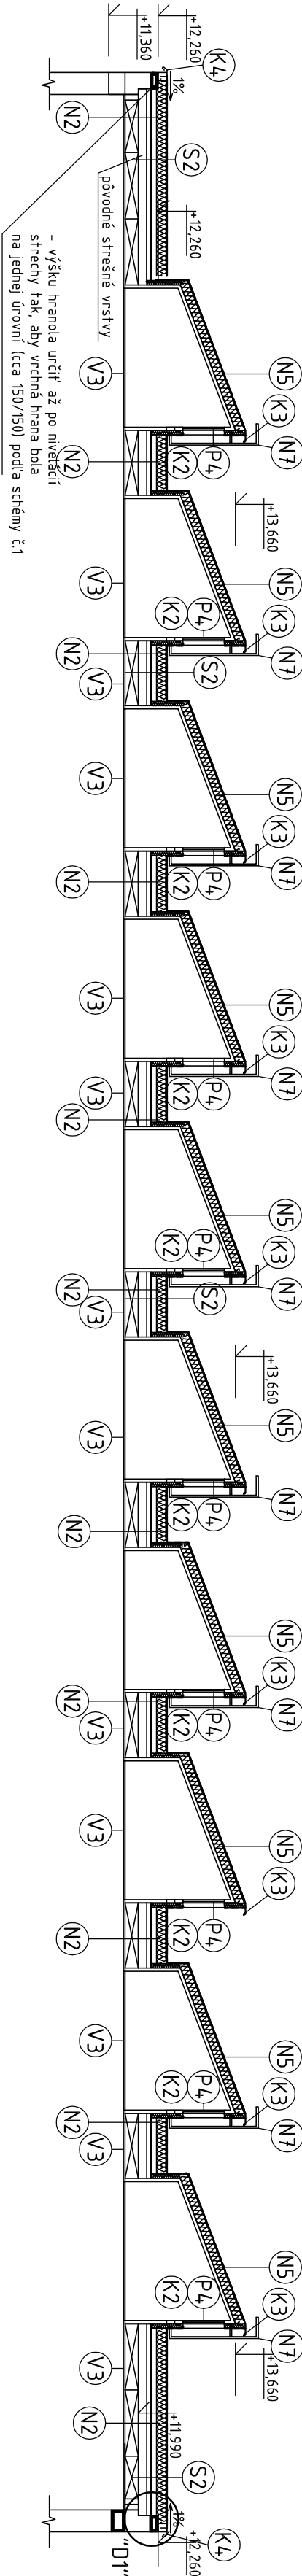

KLAMPIARSKÉ PRVKY

- (K1) - oplechovanie okna 3000mm r.š. 250mm-40ks
- (K2) - oplechovanie okna 2100mm r.š. 250mm-40ks
- (K3) - nové oplechovanie atíky a svetlíka poplastovaným plechom hr.0,6mm r.š.200mm-287,35m
- (K4) - nové oplechovanie atíky a svetlíka poplastovaným plechom hr.0,6mm r.š.200-300 -203,5m
- (K5) - nové oplechovanie komína 1000x1700mm poplastovaným plechom hr.0,6mm-1ks

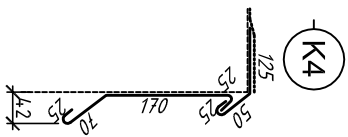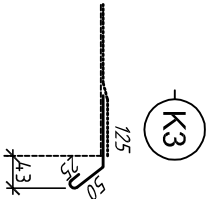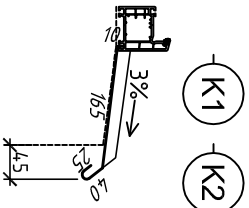


POZNÁMKA:

NAVRHOVANÉ ÚPRAVY -viď v.č.4

VÝPLNĚ OTVOROV -viď v.č.4

POZNÁMKA-viď v.č.4

ZODPOVEDNÝ PROJEKTANT		Ing. Peter Mančík	
VYPRACOVAL		Bc. Jana Mančíková	
KONTROLOVAL		Ing. Peter Mančík	
HLAVNÝ INŽINIER PROJEKTU		Ing. Peter Mančík	
PARC. ČÍSLO			
INVESTOR		Žilinský samosprávny kraj, Komenského 48, 011 09 Žilina	
STAVBA		Liptovská Galéria P.M. Bohúňa v Lipt. Mikuláši – stavebné úpravy- rekonštrukcia strechy, ÚK a VZT	
OBJEKT		SO 01 – Galéria	
VÝKRES		REZ A-A, REZ B-B – Nový stav	

 enerma 0005 35 85 53 PRÁVNICA 33, ŽILINA S. L. O.	
STUPEŇ	REALIZAČNÝ PROJEKT
PROFESIA	STAVEBNÉ KONŠTRUKČIE
FORMÁT	3x44
DÁTUM	04/2015
REVÍZIA	
MIERKA	1:100
ARCH.Č.	e_521-15
SK	
Č. VÝKR.	
5	