




REZ A–A

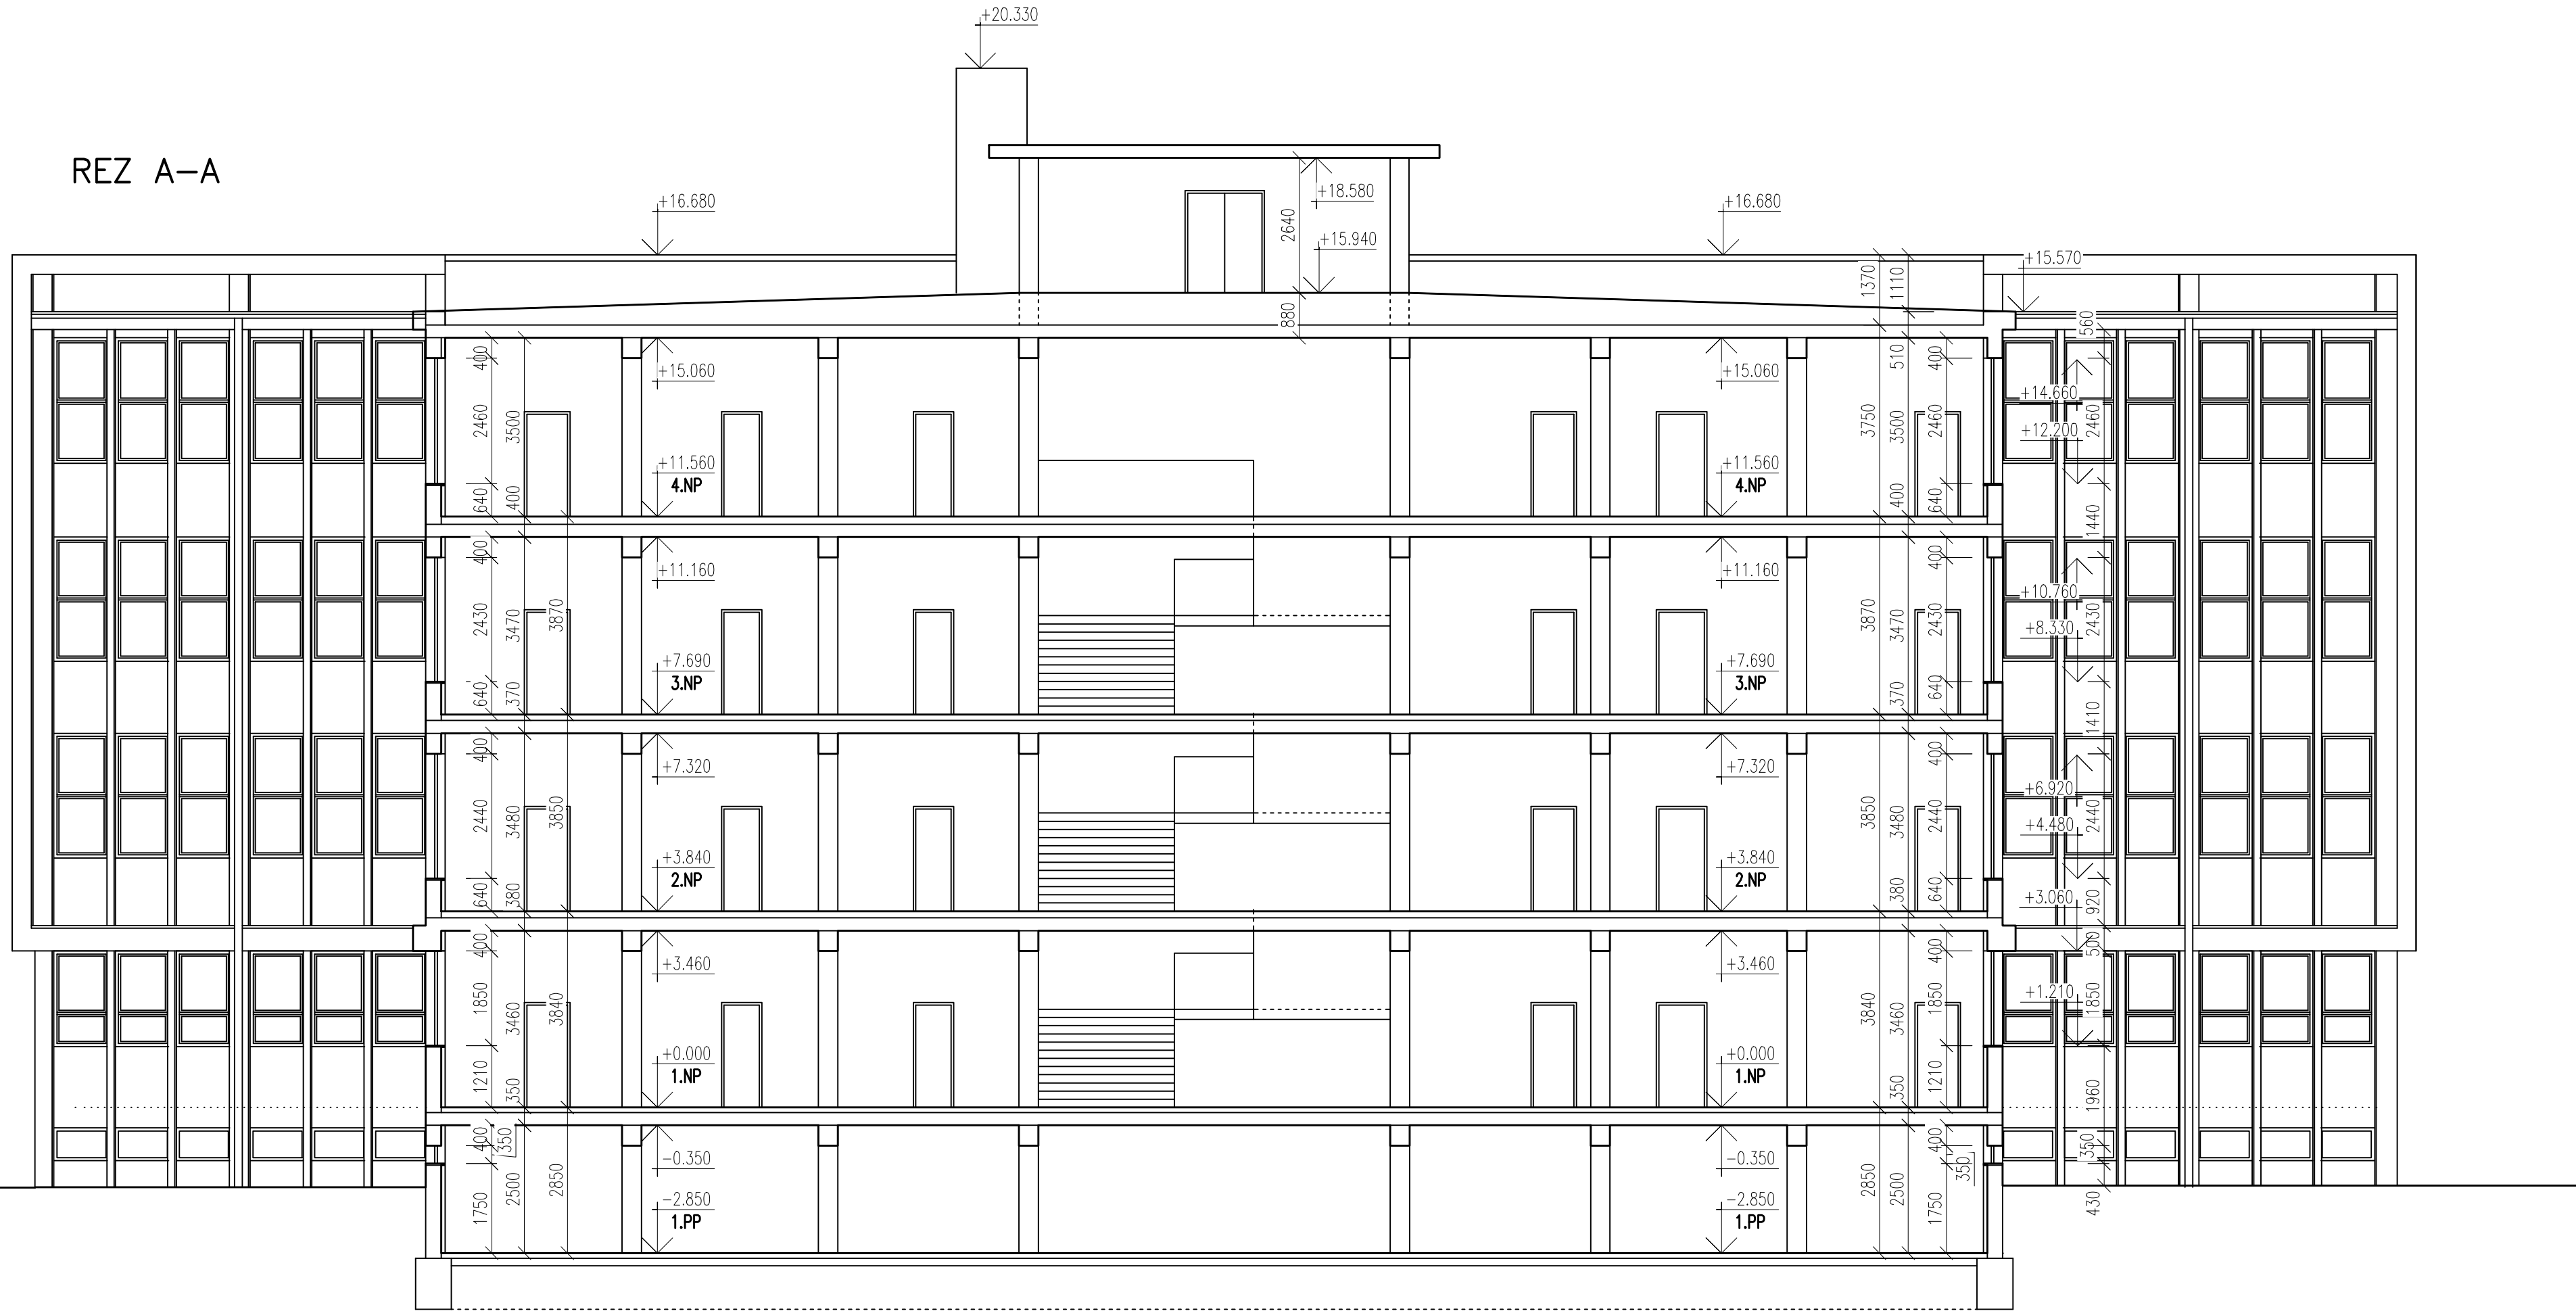

REZ B

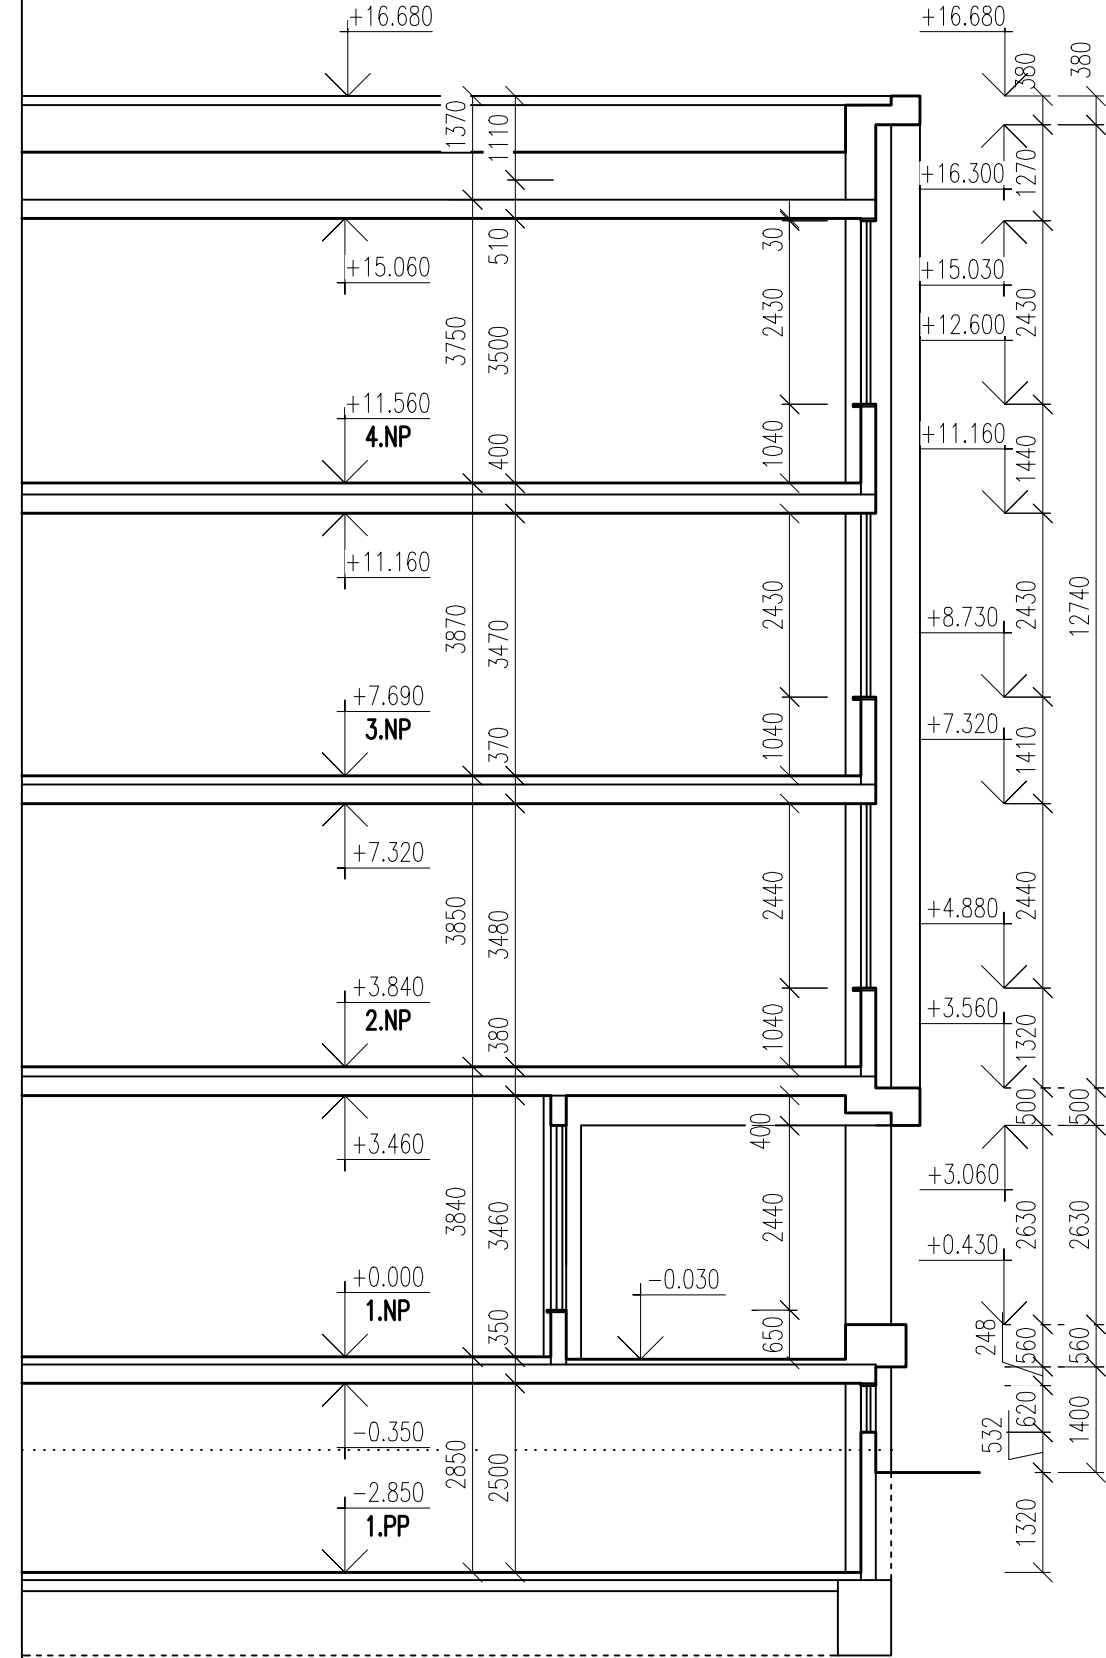

ZODPOVEDNÝ PROJEKTANT	Ing. Janka Solárová	SOLAR-INTEGRA s.r.o. <small>rodinné domy, byty, objekty administratívy a výroby</small> Žilina, Hlboká 22, 0903 711 450
VYPRACOVAL	Ing. Janka Solárová	
KONTROLOVAL	Ing. Peter MANČÍK	

HLAVNÝ INŽINIER PROJEKTU	Ing. Peter MANČÍK	 <small>0903 50 60 50 PRÁVNÍKOVIA S.R.O., ŽILINA</small>
INVESTOR Žilinský samosprávny kraj, Komenského 48, Žilina parc.č.5413/1		
STAVBA	SOŠ polnohospodárstva a služieb na vidieku, Žilina	STUPEŇ REALIZAČNÝ PROJEKT
SOŠ Stavebné úpravy-zateplenie obvodového plášťa budovy školy a strechy		
OBJEKT	SO 01- BUDOVA ŠKOLY	PROFESIA STAVEBNÉ KONŠTRUKCIE
VÝKRES	REZY A–A , B – STARÝ STAV	FORMÁT 6 A4
		DÁTUM 05/2015
		REVÍZIA
		MIERKA 1:100
		ARCH.Č. e_412-13

SK

Č.VÝKR.  
6