



# D2: DETAIL ÚPRAVY PRI PARAPETE OKNA

## M 1:2,5

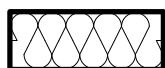

TEPELNÁ IZOLÁCIA

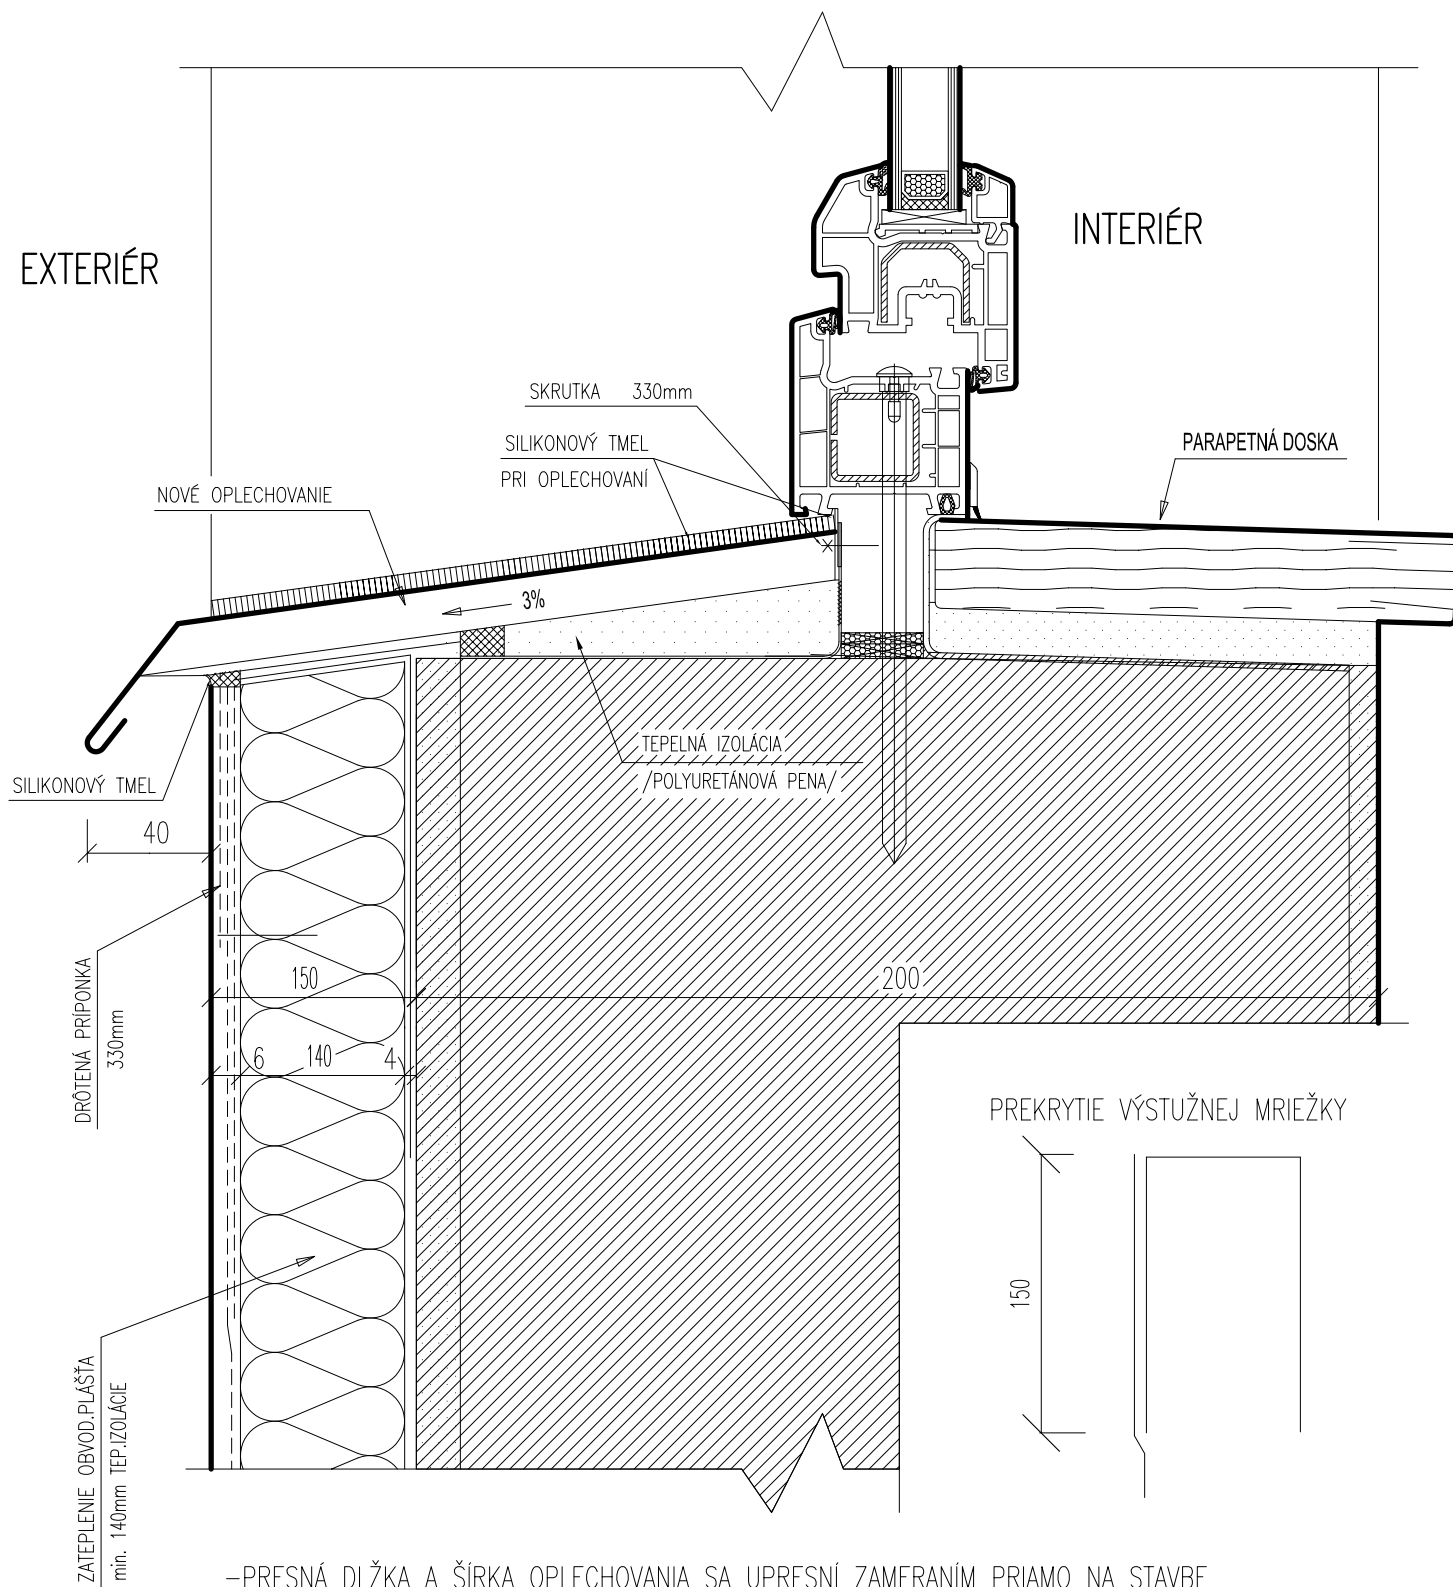

PÔVODNÁ KONŠTRUKCIA