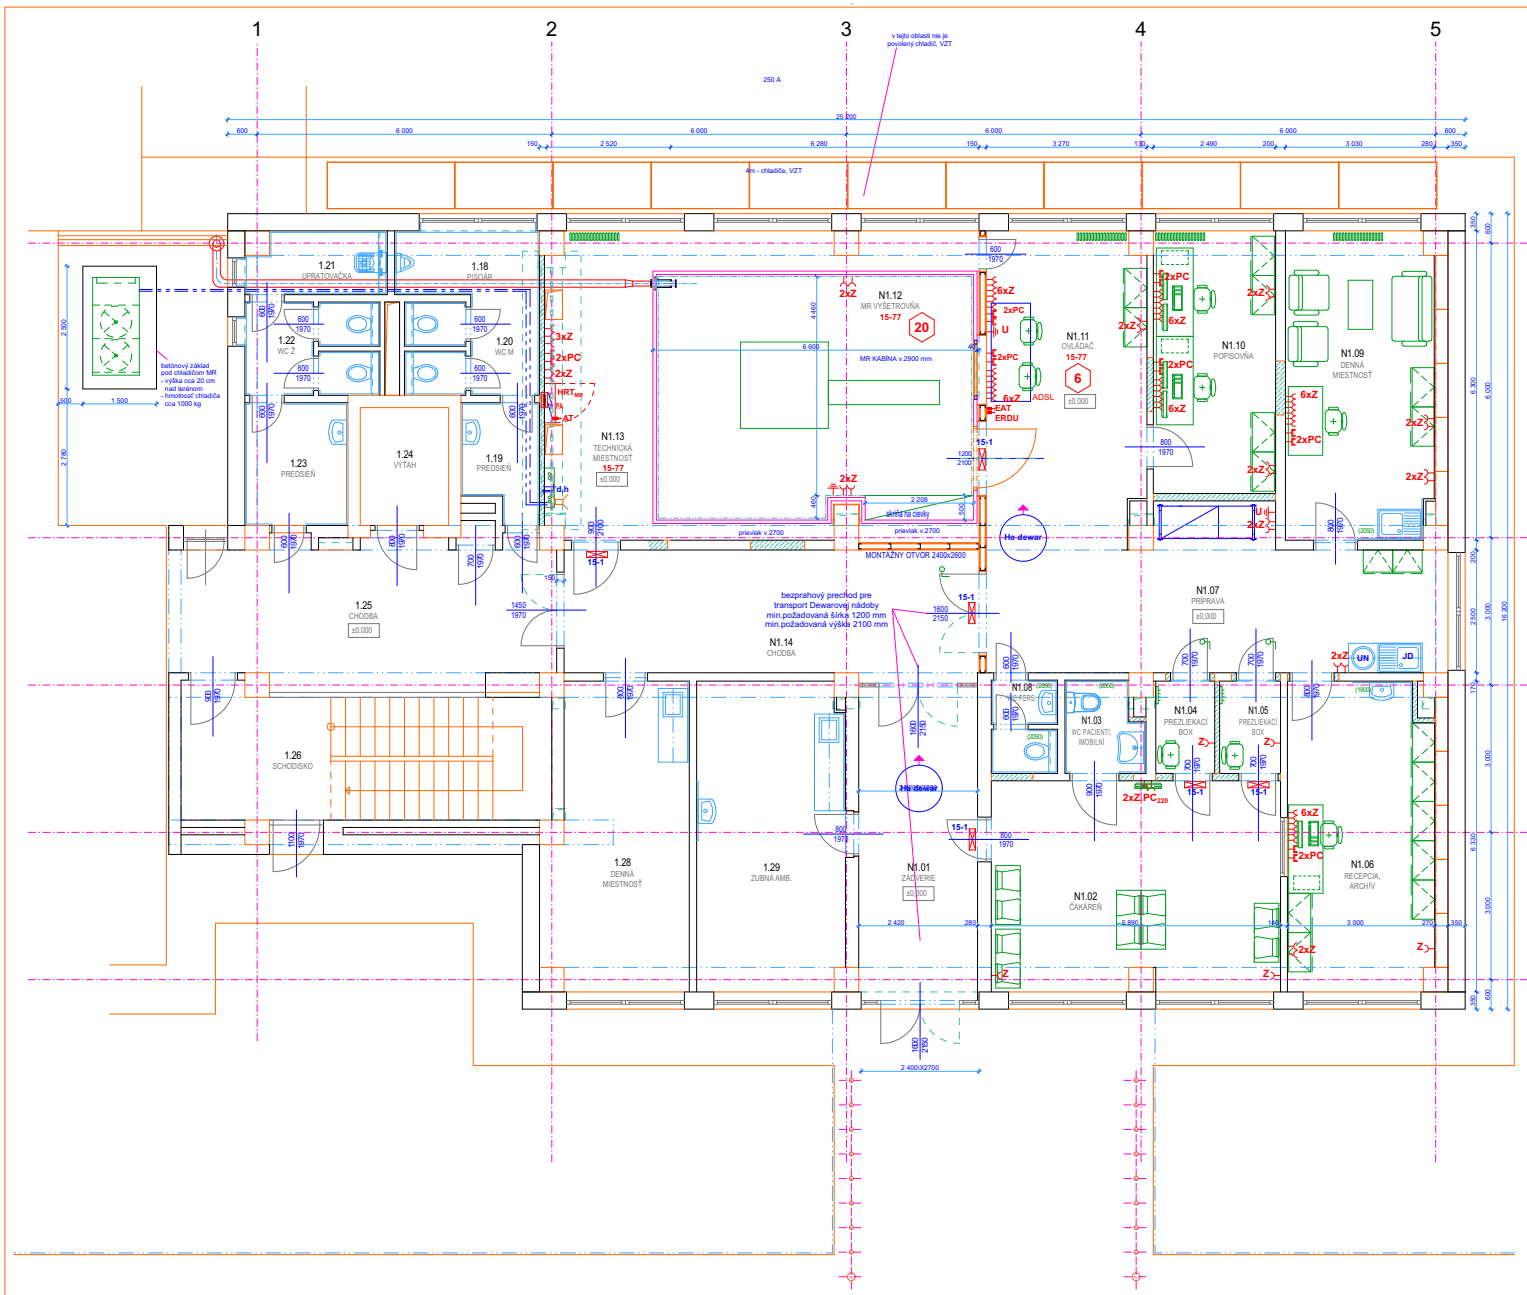

DODÁVKA A MONTÁŽ STAVBY :

JD - Nerezový jednodielny drez so zmiešavacou batériou, osadený do spodnej skrinky - určené na umývanie inštrumentov, resp. vylievanie biologického materiálu

UN - Nerezové kruhové umývadlo so zmiešavacou batériou, osadené do spodnej skrinky - určené na umývanie rúk

Z - el. zásuvka 230 V/16 A podľa STN 33 2000-7-710, 1200 mm vysoko, resp. v parapetnom žľabe pod stolom

2xZ,PC$_{220}$ - 2x el. zásuvka a zásuvka PC siete pre TV, vo výške 2200 mm nad podlahou

PC - dvojitá zásuvka počítačovej siete - rieši projektant slaboprúdu, parametre siete: 1 GBit.

U - uzemňovacie svorky pre uzemnenie pojazdných prístrojov

HRT MR - hlavný rozvádzač technológie MR vrátane hlavného prívodu

PA - vyrovnávač potenciálu - jeho presnú polohu určí projekt elektroinštalácie

EAT - hlavný vypínač ON/OFF vo výške 1800 mm nad podlahou

AT - núdzový vypínač „OFF" s aretáciou na dvierkach HRT (vypínače označené ERDU sú súčasťou dodávky MR)

ADSL - telefónna linka so statickou IP adresou pre diaľkový servis MR zariadenia - zabezpečí užívateľ

15-77 - Antistatická, elektrostaticky vodivá uzemnená podlahová krytina. Zvodový odpor musí byť $5x10^4$ Ω - 10^6 Ω. Zvodová sieť antistatickej podlahy musí byť spojená s prípojnicou pospájania.

15-1 - výstražný nápis umiestnený na dverách vo výške očí, viď. technická správa

d - prívod studenej vody 3/4", ukončený T ventílom s dvoma prívodmi na hadicu 1/2" a 3/4" vo výške 800 mm nad podlahou s predradeným hlavným uzatváracím ventílom

h - odpad DN 40 do sifónu v stene vo výške 400 mm nad podlahou - len pre MR, odvod kondenzu pre splity si navrhne projektant VZT !

- guľička v podlahe

POZNÁMKA:

Kóty sú udané v mm od čistej (obloženej) steny, alebo podlahy.

Výška obkladu pri sanitárnych zariadeniach min. do výšky 180 cm nad podlahou.

V priestoroch MR pracoviska je prostredie základné. Typ miestnosti podľa STN 33 2000-7-710 je uvedený pri názve miestnosti, protokol o určení klasifikácie zdravotníckeho priestoru je prílohou technickej správy.

Tento projekt obsahuje len technické podmienky pre inštaláciu MR zariadenia a jeho súčastí, jeho predmetom nie je riešenie interiérov a vybavenie pracoviska inými zariadeniami. Pracovné stoly a vybavenie nábytkom si zabezpečuje užívateľ, dodávateľ MR dodáva iba kontajner na počítače v miestnosti oviadača.

Všetky zmeny, ktoré vzniknú pri riešení projektu stavby zo strany GP, alebo ktoré vzniknú pri realizácii, musia byť prejednané s projektantom a dodávateľom zariadenia.

Rozhodujúce kóty, ktoré je nutné bezpodmienečne dodržať, sú kóty umiestnenia orientačného bodu, od ktorého sa odvíjajú všetky ďalšie rozmery. Pri akýchkoľvek zmenách a posunoch sa držte polohy orientačného bodu !

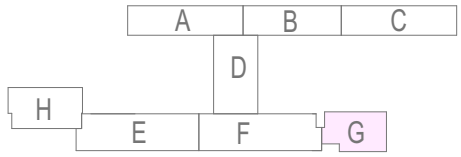

±0,000=518,30 m n. m.

HL. INŽ. PROJEKTU	ZODP. PROJEKTANT	VYPRACOVAL	HOSPING spol. s r.o. Bajkalská 29F 821 05 Bratislava tel. 02/43427503, 0905 424 914 hlavata@hosping.sk
ING. D. POLÁK	ING. E. HLAVATÁ	ING. E. HLAVATÁ	
AUTOR PROJEKTU			
INVESTOR	NsP MUDr. L. N. JÉGEHO, DOLNÝ KUBÍN		DRUH PROJ. / TECHNOLÓGIA MR
NÁZOV A MIESTO STAVBY	PRACOVISKO MAGNETICKEJ REZONANCIE 1,5 T NsP MUDr. L. N. JÉGEHO, DOLNÝ KUBÍN		DÁTUM 09.2015
			FORMÁT 8 A4
			ČÍS. ZÁKAZ. 45 15
			FILE
			STUPEŇ PROJEKT
OBSAH VÝKRESU	I. NADZEMNÉ PODLAŽIE - NOVÝ STAV TECHNOLOGICKÁ DISPOZÍCIA MR PRACOVISKA		MIERKA 1:50 ČÍSLO VÝKR. 45 15 - 1

TÁTO DOKUMENTÁCIA JE DUŠEVNÝM VLASTNÍCTVOM FIRMY HOSPING s.r.o., JEJ PRENECHANIE DRUHÝM OSOBÁM NIE JE MOŽNÉ BEZ VÝSLOVNÉHO SÚHLASU VLASTNÍKA.