


REZ A - A

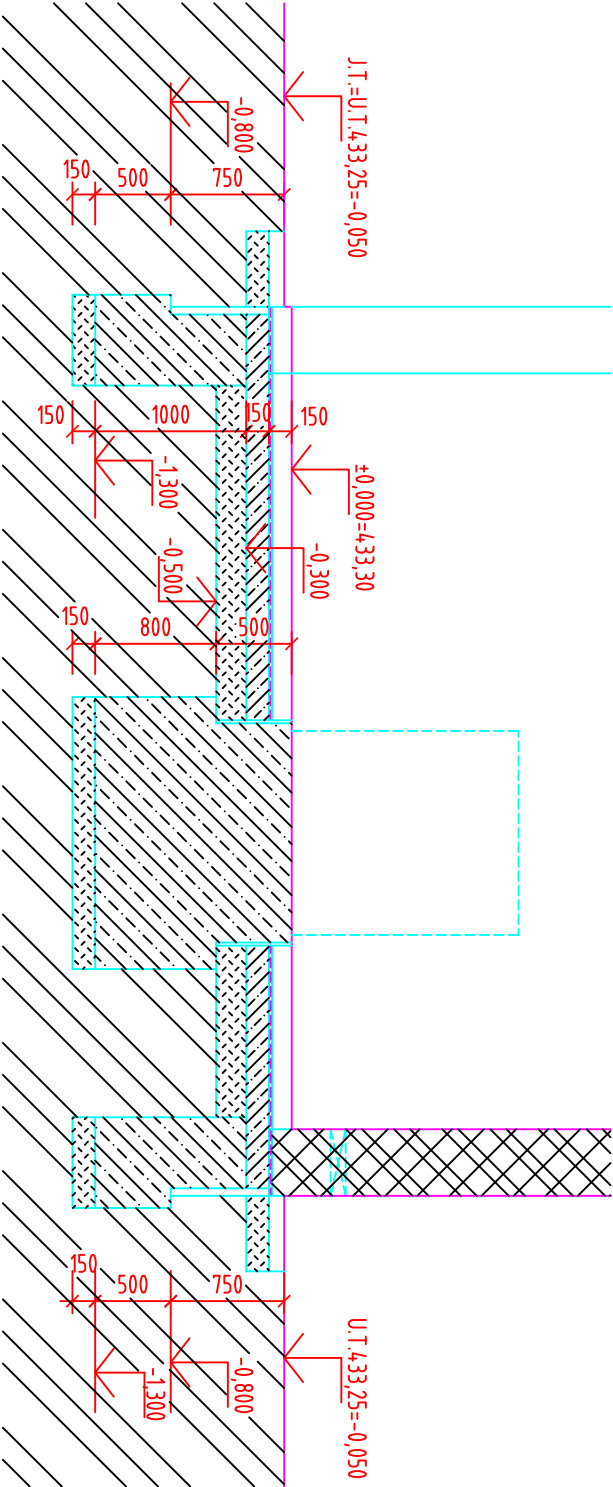

POZNÁMKA:
- PRI ZAHÁJENÍ VÝKOPÝCH PRÁČ PRIZVAŤ PROJEKTANTA STATIKY A GEOLÓGIE
- PRE POSÚDENIE ZÁKLADOVEJ ŠKÁRY

BETÓN :

- ZÁKL.PÁSY A PÄTKY - PROSTÝ BETÓN C16/20
- PODKLADNÝ BETÓN POD PODLAHU - C20/25 + VYSTUŽÍť SIEŤOVINOU Ø6,0xØ6,0-150x150

BETONÁRSKA OCEL: S500 /10505 R/

ZODP.PROJEKTANT	VYPRACOVAL	KRESIL	Ing. Pavol HUBINSKÝ AUTORIZOVANÝ STAVEBNÝ INŽINIER			
Ing.PAVOL HUBINSKÝ	Ing.PAVOL HUBINSKÝ	Ing.MÁRIA HUBINSKÁ	TVANISOVEJ 1			
INVESTOR: STREDOSLOVENSKÁ VODÁRENSKÁ SPOLOČNOSŤ a.s. BANSKÁ BYSTRICA			974.01 BANSKÁ BYSTRICA			
AGLOMERÁCIA HRIŇOVÁ KANALIZÁCIA A ČOV SO 01 ČISTIAREŇ ODPADOVÝCH VÔD E1 SO 01.8 STROJOVNÁ DUCHADIEL A ELEKTROROZVODNÁ			DAŤUM	05.2014		
			FORMÁT	3A4		
			ČÍSLO ZÁK.	26-2014		
			STUPEŇ	PSP		
			PROFESIA	STATIKA		
ZÁKLADY - PÔDORYS + REZ A - A			MIERKA	1:50		
				VÝKRES ČÍSLO E.18.3-2		