



PÔDORYS

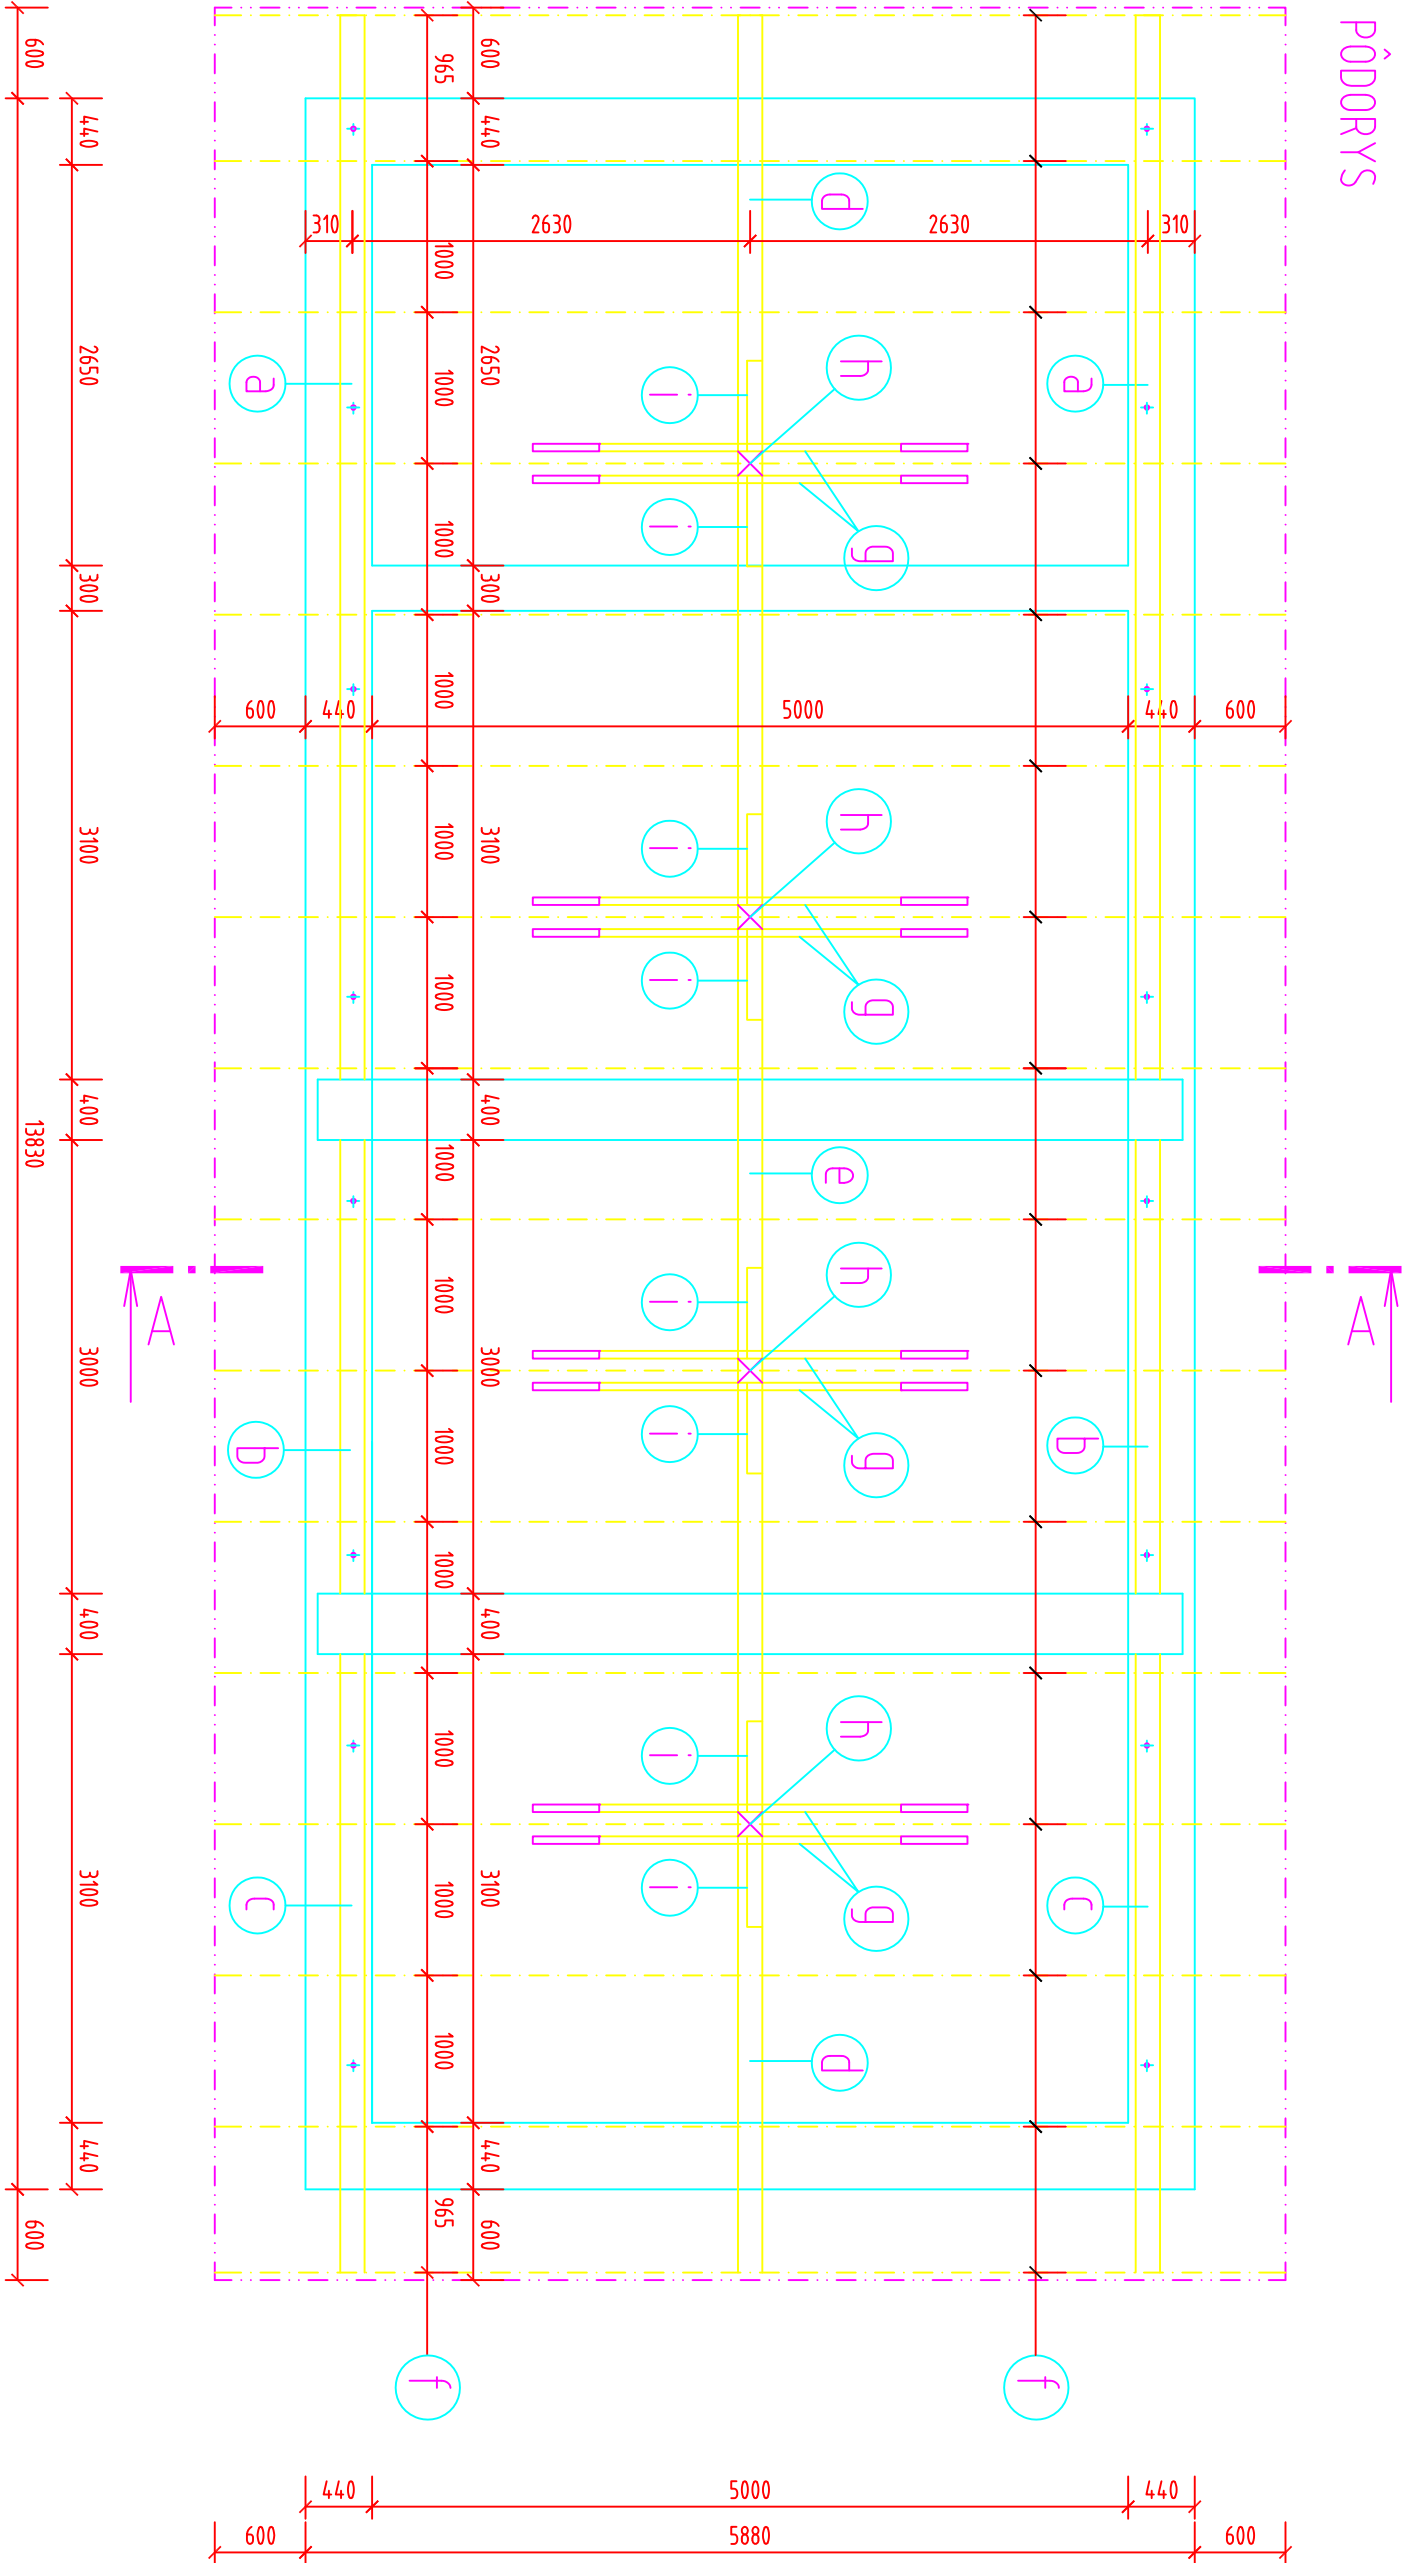

REZ A-A

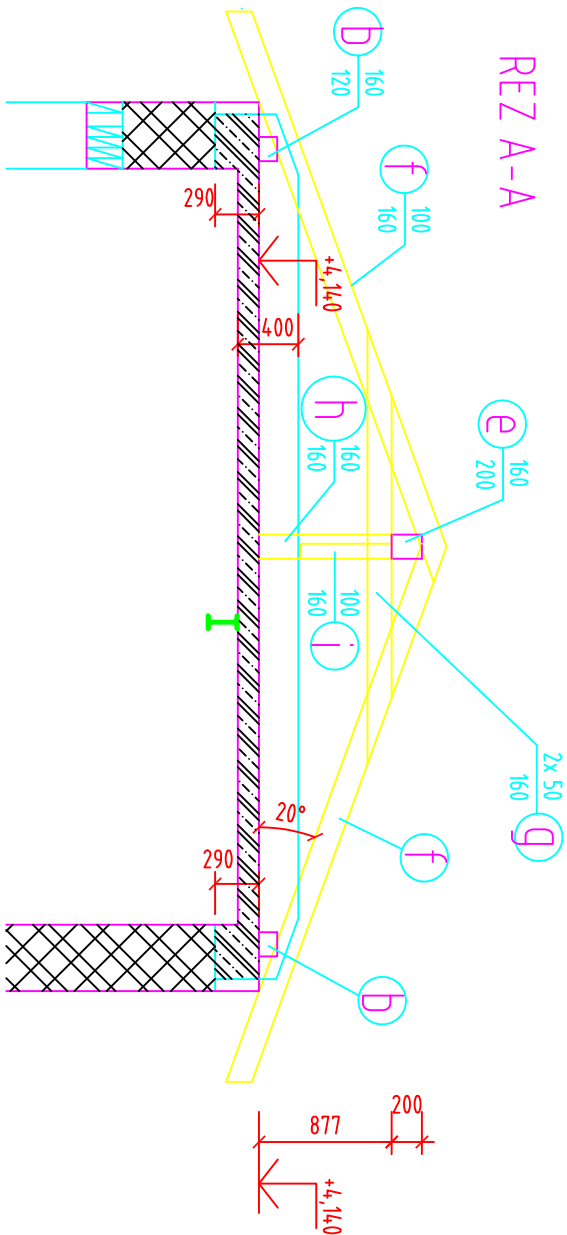

VÝPIS HRANOLOVÉHO REZIVA

POL.	NÁZOV	PRIEREZ /mm/	DL. /mm/	ks	OBJEM 1ks m3	OBJEM SPOLU m3
a	POMŔNICA	160/120	7300	2	0,140	0,280
b	POMŔNICA	160/120	3300	2	0,116	0,232
c	POMŔNICA	160/120	4400	2	0,084	0,168
d	VÄZNICA	160/200	6300	2	0,202	0,404
e	VÄZNICA	160/200	3300	1	0,106	0,106
f	KROKVA	100/160	4300	32	0,069	2,208
g	KLEŠŤINA	50/160	3200	8	0,026	0,208
h	STĽPIK	160/160	910	4	0,023	0,092
i	PÄSIK	100/160	1200	8	0,019	0,152
OBJEM CELKOM					m3	3,850

POZNÁMKA:

- UVIEDENÉ DÍŽKY PRVKOV SÚ S PRIDANÍM 300mm
- VŠETKY ZABUDOVANÉ DREVENÉ PRVKY KROVU OPATRIŤ FUNGICÍDNYM A INSEKTICÍDNYM NAPIŠŤ ADLOM
- POD POMŔNICE PODLOŽIŤ PÄS LEPENKY
- DREVENÉ KONŠŤRUKCIE ZHOTIVIŤ Z REZIVA TRIEDY C22
- VLHKOSŤ DREVA MÁ BYŤ 15%
- SPÄJANIE PRVKOV KROVU ZHOTIVIŤ TESÄRSKÝMI SPOJMI
- AL.T. SO SPOJOVACÍMI PRVKAMI BOWA, BMF

ZODP.PROJEKTANT	VYPRACOVAL	KRESLIL	Ing. Pavol Hubinský		
ing.PAVOL HUBINSKÝ	ing.PAVOL HUBINSKÝ	ing.MÄRIA HUBINSKÄ	AUTORIZOVANÝ STAVEBNÝ INŽINIER		
INVESTOR: STREDOSLOVENSKÄ VODÄRENSKÄ SPOLOČNOSŤ a.s. BANÄSKÄ BYSTRICA			T.VANSOVEJ 1		
AGLOMERÄCIA HRÄŇOVÄ KÄNALIZÄCIA A ČOV SO 01 ČISTIÄREŇ ODPADOVÝCH VÔD E.1 SO 01.8 STROJOVNÄ DUCHADIEL A ELEKTROPROZVODNÄ			DÄTUM	05.2014	
			FORMÄT	3A4	
			ČÍSLO ZÄK	26-2014	
			STÜPEŇ	PSP	
			PROFESIA	STATIKA	
PÔDORYS A REZ KROVOM			MÄRKA	VÝKRES ČÍSLO E.1.8.3-5	
			1:50		