

LEGENDA MIESTNOSTÍ

ČÍSLO MIESTNOSTI	ÚČEL MIESTNOSTI	PLOCHA	OZN.	ÚPRAVA PОВRCHOV			POZNÁMKA
				PODLAHA	STĚNY	STROP	
01	ODVODNENIE KALU	70,80m <sup>2</sup>	P1	GRESOVÁ DLAŽBA	OMIETKA+MALBA	OMIETKA+MALBA	GRES. OBKLAD v=2,00m
02	DENNÁ MIESTNOSŤ	9,00m <sup>2</sup>	P1	GRESOVÁ DLAŽBA	OMIETKA+MALBA	OMIETKA+MALBA	SOKEI. GRES v=80mm
03	PREZIEKÁREŇ	8,31m <sup>2</sup>	P1	GRESOVÁ DLAŽBA	OMIETKA+MALBA	OMIETKA+MALBA	SOKEI. GRES v=80mm
04	SPRCHA S UMÝVADLOM	3,78m <sup>2</sup>	P1	GRESOVÁ DLAŽBA	OMIETKA+MALBA	OMIETKA+MALBA	GRES. OBKLAD v=2,00m
05	TOALETA	1,99m <sup>2</sup>	P1	GRESOVÁ DLAŽBA	OMIETKA+MALBA	OMIETKA+MALBA	GRES. OBKLAD v=2,00m

LEGENDA MURIVA:

- OBVODOVÉ MURIVO hr.440mm Z TVÁRNIC POROTHERM 44+ TI PROFI
- NA MALTU POROTHERM PROFI
- VNÚTORNÉ NENOSNÉ PRIEČKY hr.115mm z TVÁRNIC POROTHERM 11,5 PROFI
- NA MALTU POROTHERM PROFI


POVRCHOVÁ ÚPRAVA MUROVANÝCH STIEN A PRIEČOK - CEMENTOVÝ PREDNÁŠTREK+JEDNOVRSTVOVÁ VÁPENOCEMENTOVÁ JADROVÁ OMIETKA, PENETRÁCIA OMIETKY + 2x MALBA.

LEGENDA VONKAŠÍCH POVRCHOVÝCH ÚPRAV:

- FAŠÁDA:
  - TEKOVARSTVOVÁ FAŠÁDNA OMIETKA SILIKÓNOVÁ, ROZTIERANÁ ŠTRUKTÚRÁ, hr.ZRNA 2mm
- SOKEI:
  - DEKORATÍVNA HRUBOZRNNÁ OMIETKA MARMOLIT
- RÍMSY:
  - DREVENÝ OBKLAD TATRANSKÝ PROFIL NA PERU A DRAŽKU
- OKAPOVÝ CHODNÍK:
  - MELIORIZAČNÉ DOSKY TBM 50/50/10
- ODVODŇOVACÍ ŽŤAB ACO DRAIN V150 S ANTIKOROVOU HRANOU, ŠÍRKY 185mm, STAVEB. VÝŠKA 120mm + KRIEŽKOVÝ ROŠŤ MW 20x25 - ANTIKOR
- ŽB ŠACHTA 400x400 PRE ZAUSTIENIE KANALIZAČNEJ RÚRY Z LISU A Z ODVODŇOVACIEHO ŽŤABU + LIATINOVÝ POKLOP

VÝPIS VÝPLŇOVÝCH PRVKOV:

- PL1, PL2 PLASTOVÉ OKNA + OPLECHOVANIE PARAPETU
- 1-L, 2-L, 3-P VNÚTORNÉ DVERE PLASTOVÉ DO OCELOVÝCH ZÁRUBNÍ
- 3-P VONKAŠIE VCHODOVÉ DVERE PLASTOVÉ DO OCELOVEJ ZÁRUBNI
- 1-0 OCELOVÉ DVERE DVOJKRÍDLOVÉ ZATEPLENÉ DO OCELOVEJ UHOLNÍKOVEJ ZÁRUBNI
- Z1 ŽALUZIA S KLAPKAMI A SIETĚKOU
- Z2 OTVOR PRE DOPRAVNÍK LEMOVAŤ Z OBOCH STRÁN UHOLNÍKOM L60x6, CELK.HMOTNOSŤ= 57,235kg

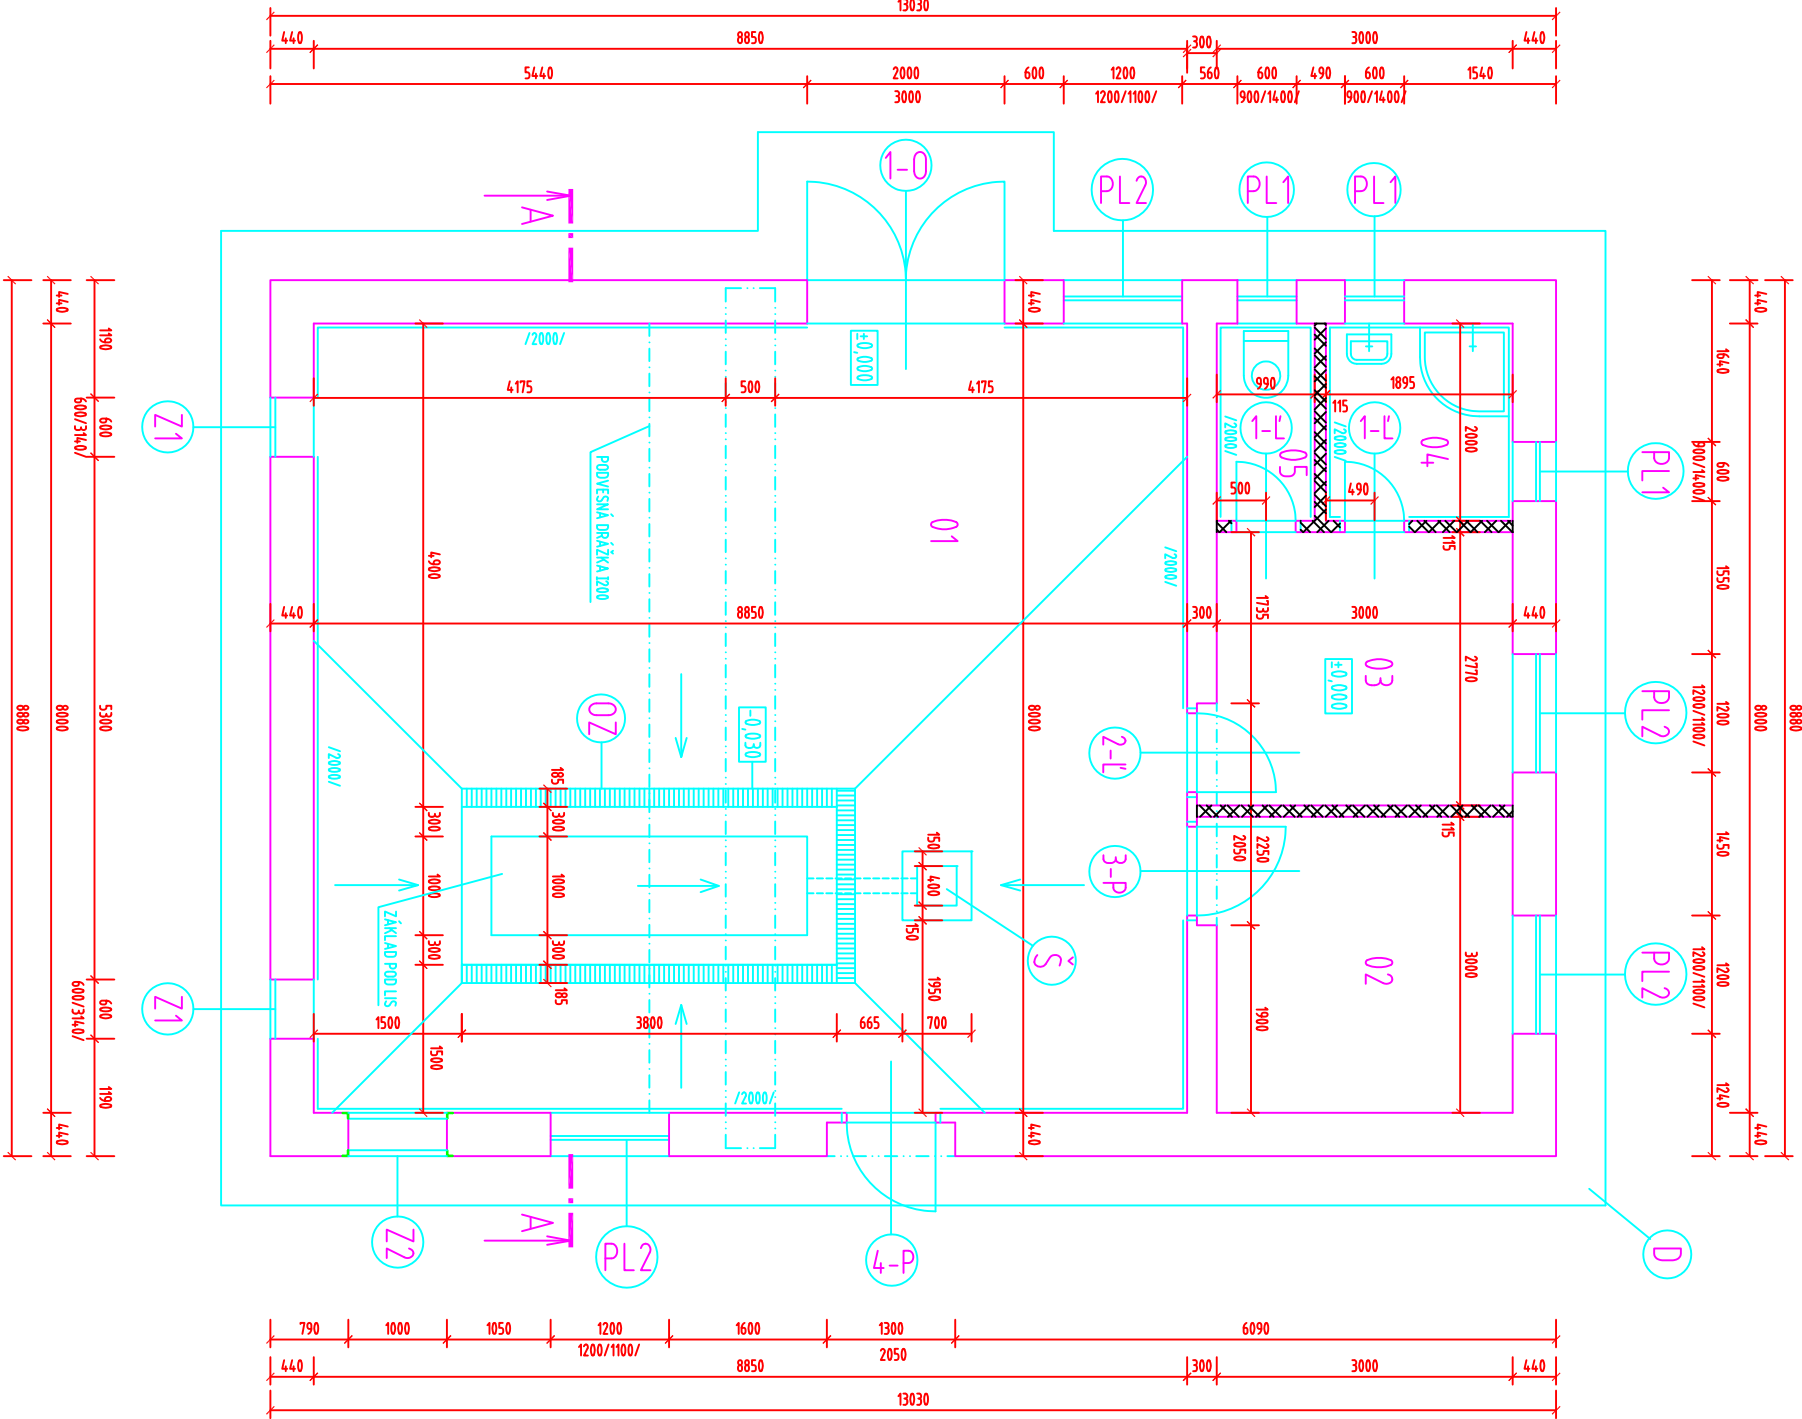

ZODP. PROJEKTANT	VYPRACOVAL	KRESLIL	Ing. Pavol Hubinský			
Ing. Pavol Hubinský	Ing. Pavol Hubinský	Ing. Mária Hubinská	AUTORIZOVANÝ STAVEBNÝ INŽINIER			
INVESTOR: STREDOSLOVENSKÁ VODÁRENSKÁ SPOLOČNOSŤ a.s. BANSKÁ BYSTRICA			7974 01 BANSKÁ BYSTRICA			
AGLOMERÁCIA HRINŇOVÁ KANALIZÁCIA A ČOV SO 01 ČISTIARENŤ ODPADOVÝCH VÔD E.1 SO 01.10 STROJOVNÁ ODVODNENIA KALU			DÁTUM	05.2014		
			FORMÁT	A4		
			ČÍSLO ZÁK.	26-2014		
			STUPEŇ	PpSP		
			PROFESIA	STATIKA		
PÔDORYS PRÍZEMIA			MIERKA	1:75		
				VÝKRES ČÍSLO E.1.10.3-3		