




PÖDPRYS

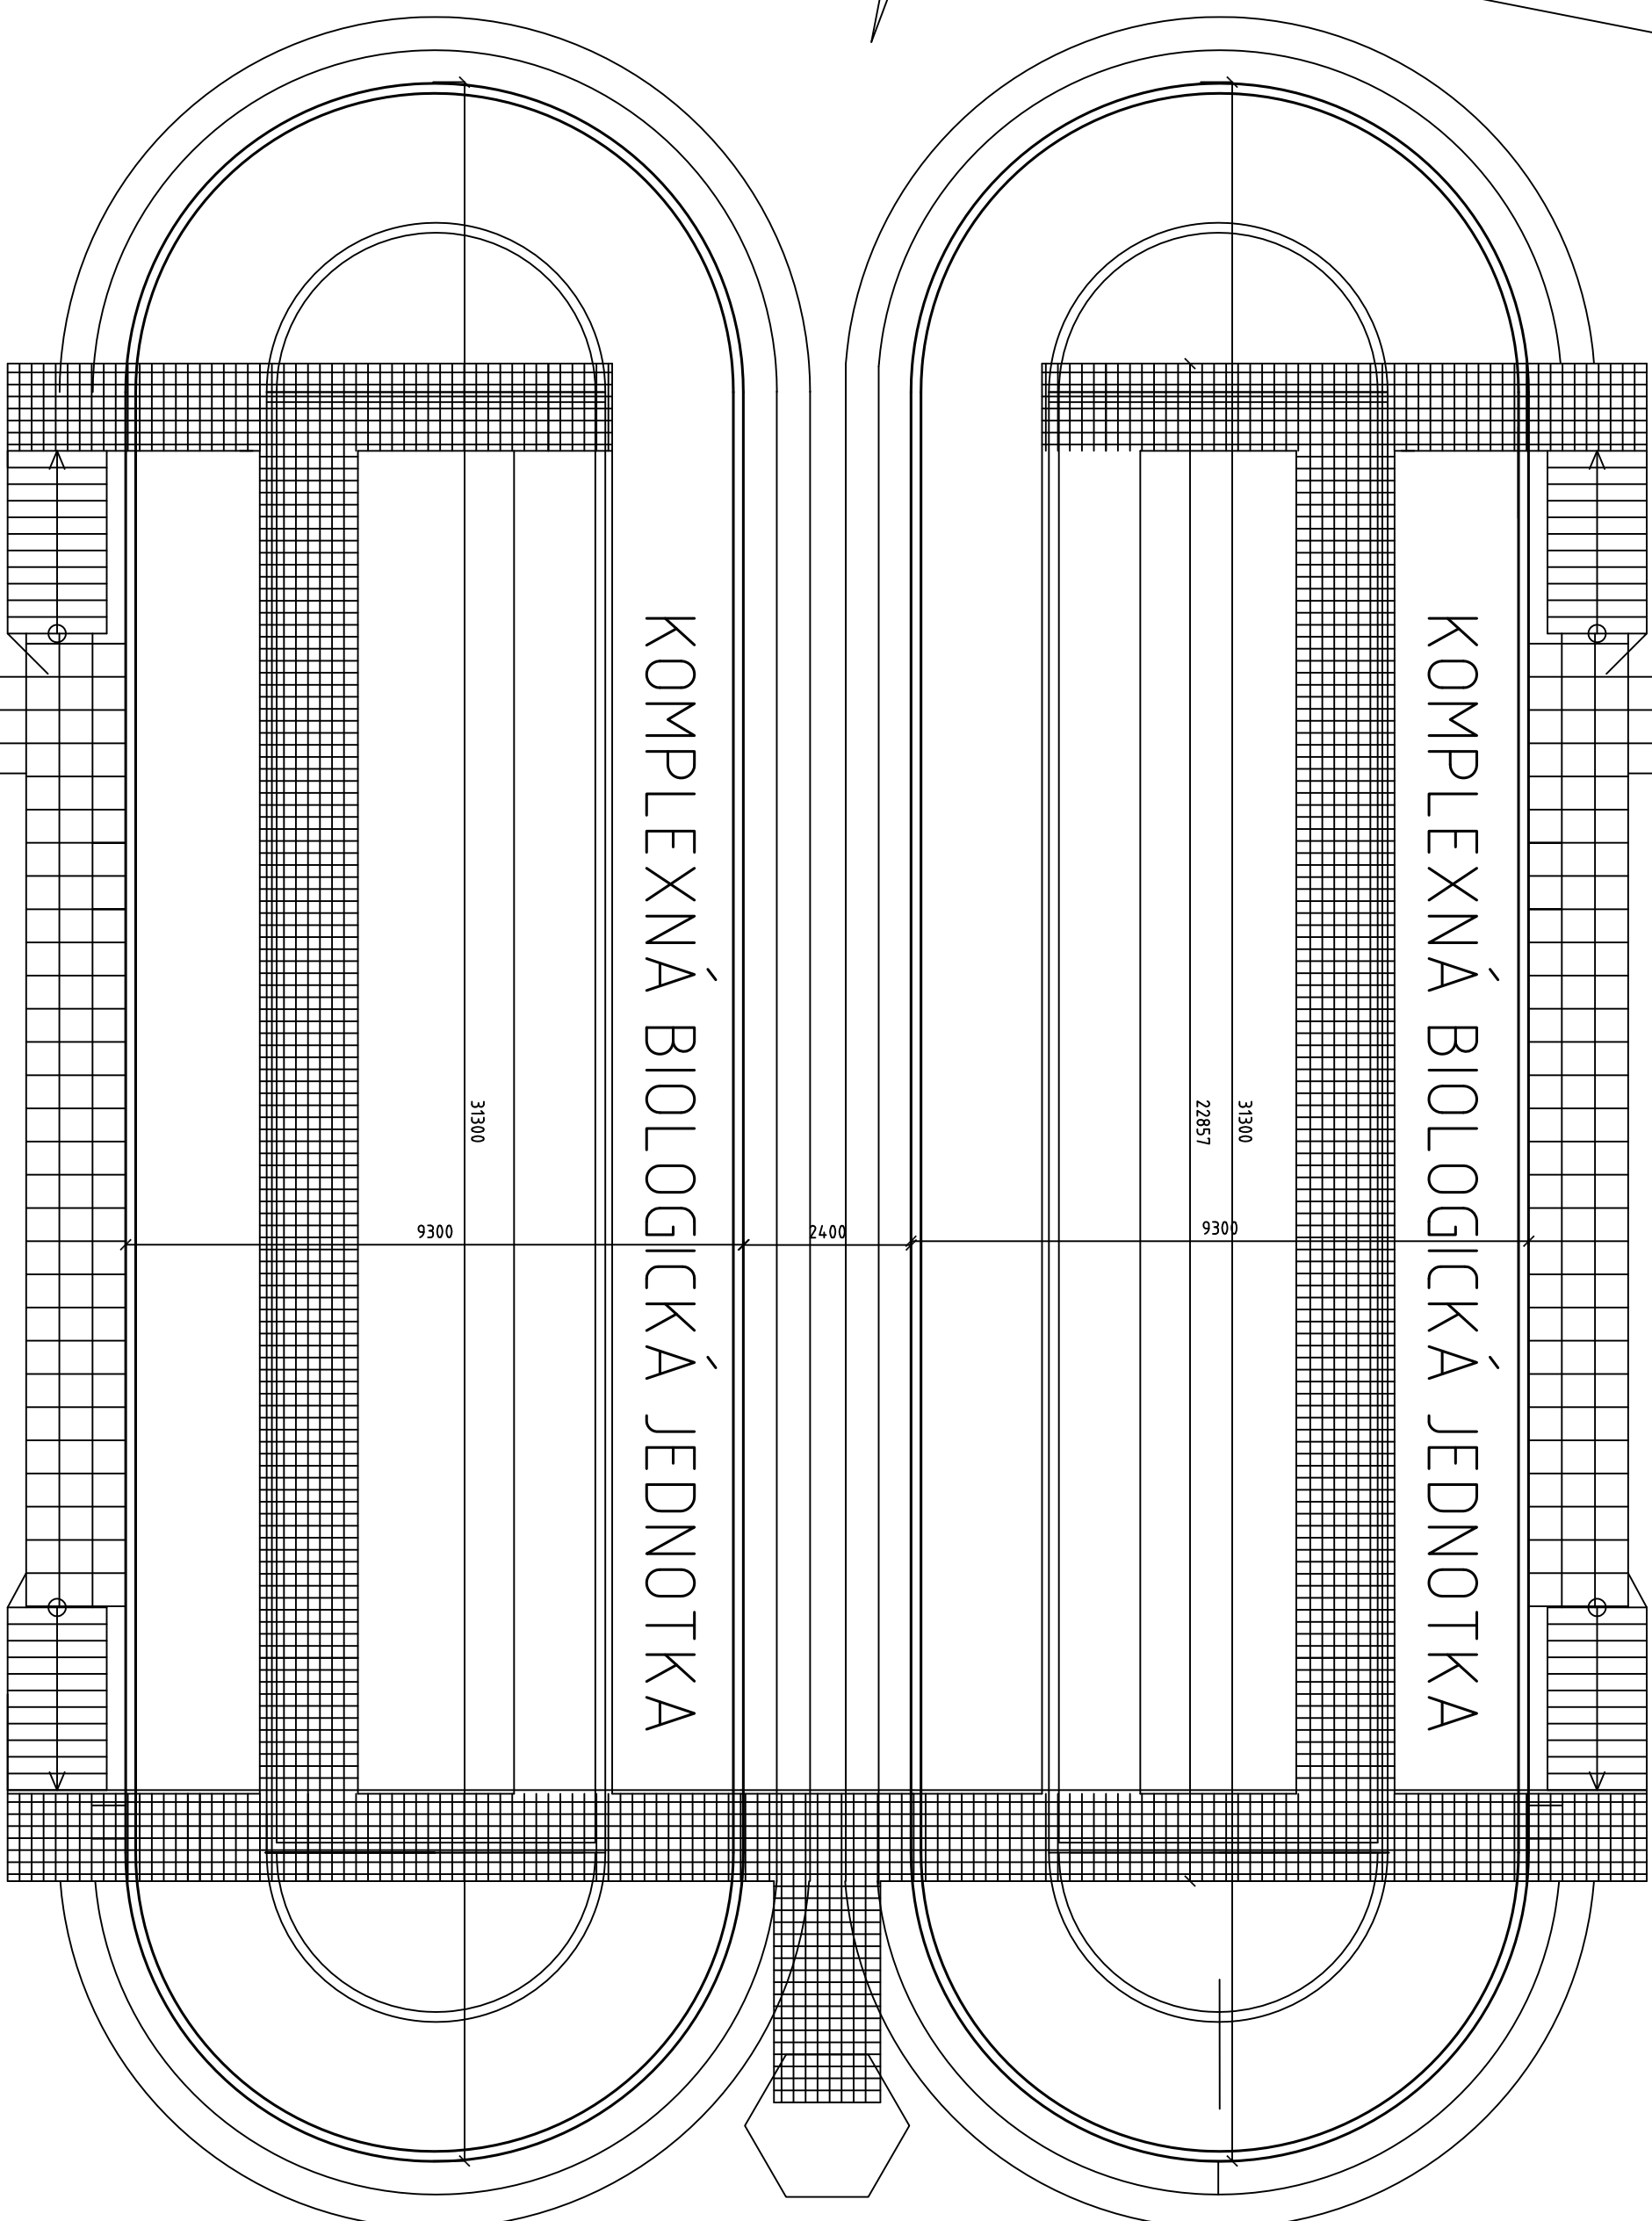



POZDŁŹNY REZ

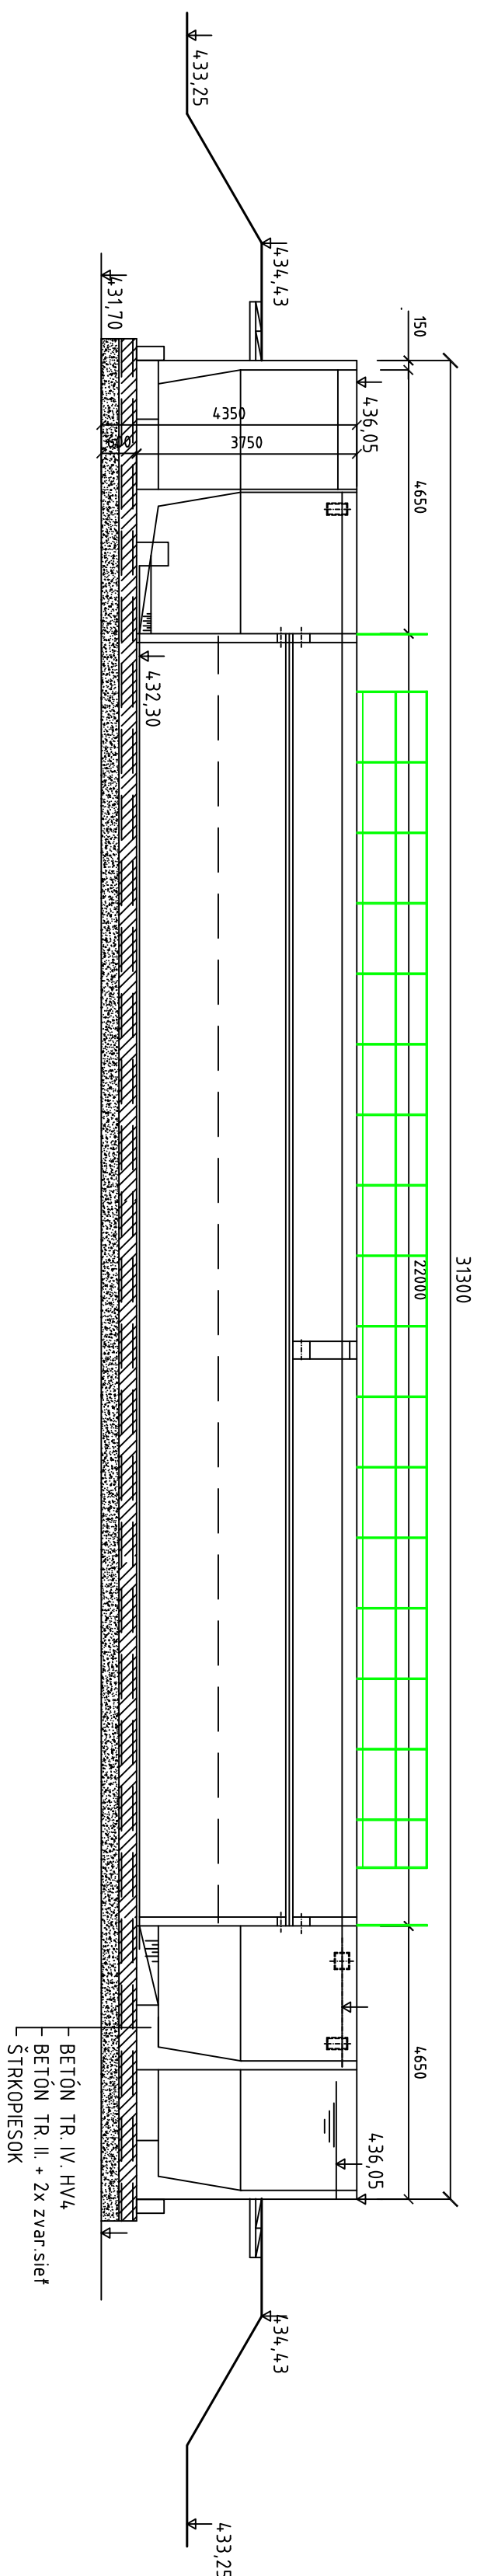

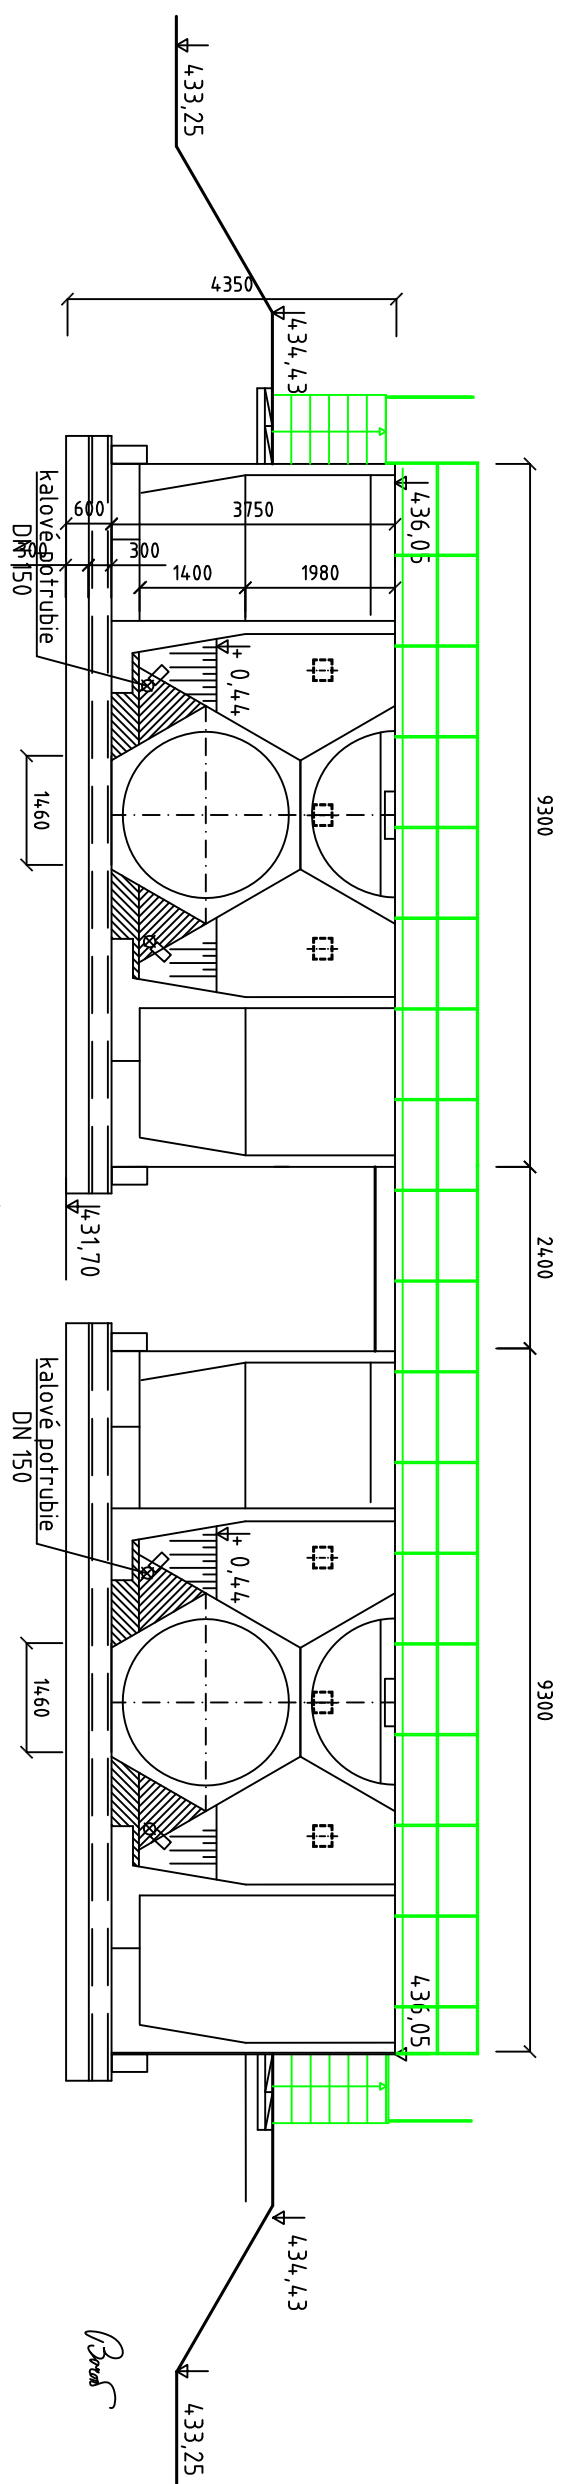PRIEČNY REZ



| | | | |
|--|--|--|----------------|
| Výškový systém B.P.v. STRABA | | Zmluva číslo: P/9000877/04/2013 | |
| AGLONERÁCIA HRŇOVÁ - KANALIZÁCIA A ČOV | | KUZDANHO 16 974 01 BAŤSKÁ BRISICA Tel/ Fax. : 0481 + 15 383 | |
|  PRESTA spol. s r.o. NA PRŤSÚ 6, 821 05 BOVNISLAVA tel : 02 / 43 41 06 69 fax : 02 / 43 41 52 02 | |  HYDROECO s.r.o. | |
| Hlavný inžinier projektu: | Zodpovedný projektant: | Vypracoval: | Dátum: |
| Ing. TKÁČOV <i>H</i> | Ing. BOROŇ <i>Boroň</i> | Ing. BOROŇ <i>Boroň</i> | 5/2014. |
| Investor: | Stredoslovenská vodárenská spoločnosť, s.p. Banská Bystrica | | |
| Etapa projektu: | PROJEKTOVÁ DOKUMENTÁCIA PRE STAVEBNÉ DOKUMENTY | | |
| Stavebný objekt/prevádzková súosť: | E. DOKUMENTÁCIA STAVEBNÝCH DOKUMENTOV | | |
| Príloha: | E.119 SO 01019 BIPRANIE OBJEKTŮV | | |
| KOMPLETNÝ BIOLOGICKÁ JEDNOTKA - JESTVUJÚCI STAV | | E.1.19.3 | |
| <p>Príloha tohto výkresu je zariadený podľa ďalších dokumentov. Zvlášť častí tohto dokumentu nemajú byť rozpracované, distribúované v žiadnej forme alebo aplikované spoločom za nesane uctievajú v ďalších alebo súčasných systémach, bez nášho predchádzajúceho písomného súhlasu. Tento projekt je nášim duševným majetkom a je pod copyrightom. Všetky práva sú vyhradené.</p> | | | |
| 2014-21 | | Výkres číslo: | |
| Sada číslo: | | 1 : 100 | |