


PÖDORYS


M1:200

PO ZBÚROVANÍ OBJEKTŮV


M1:100

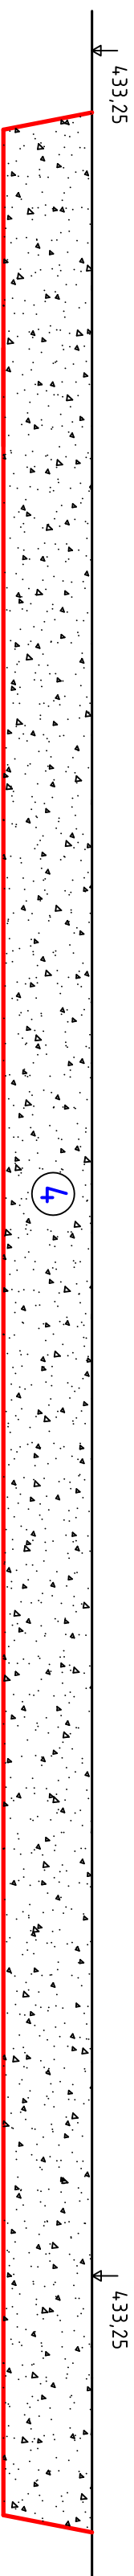

POZDĚJNÝ REZ

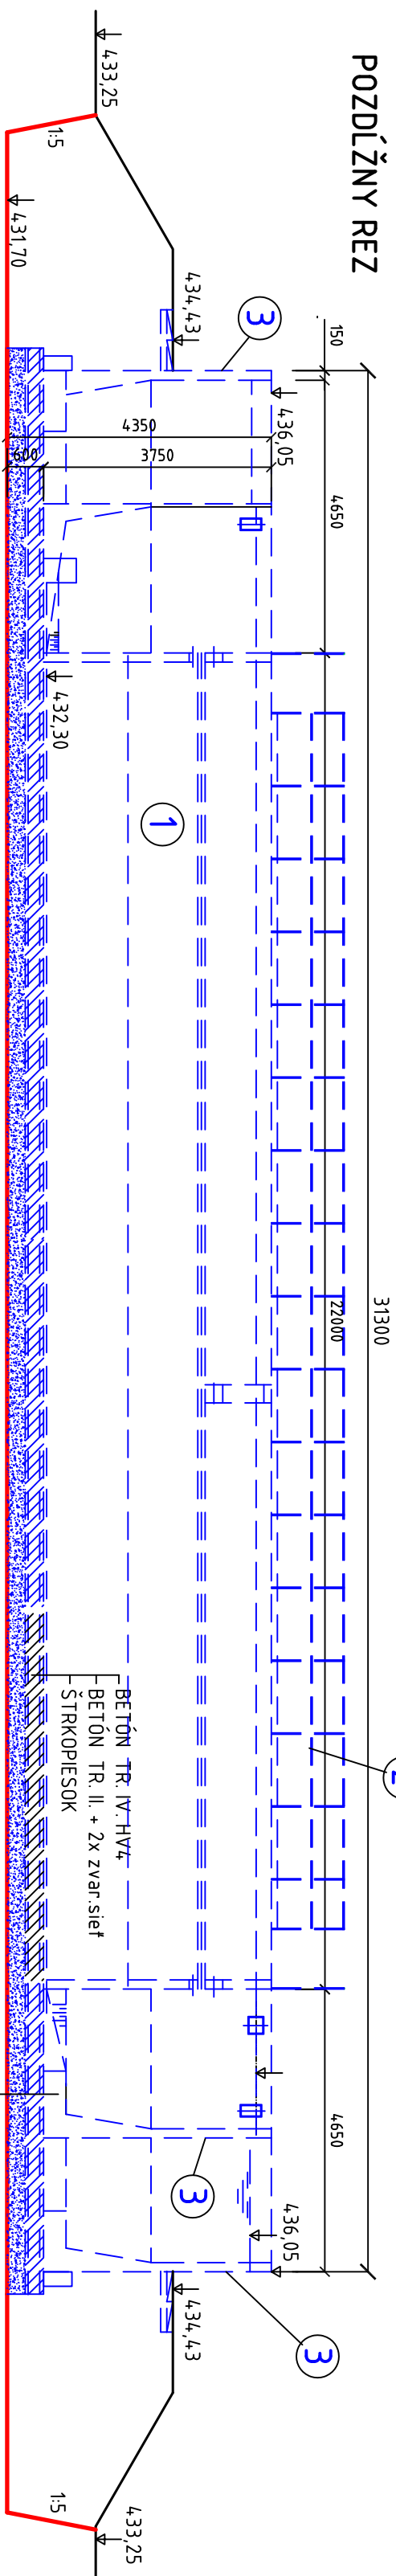

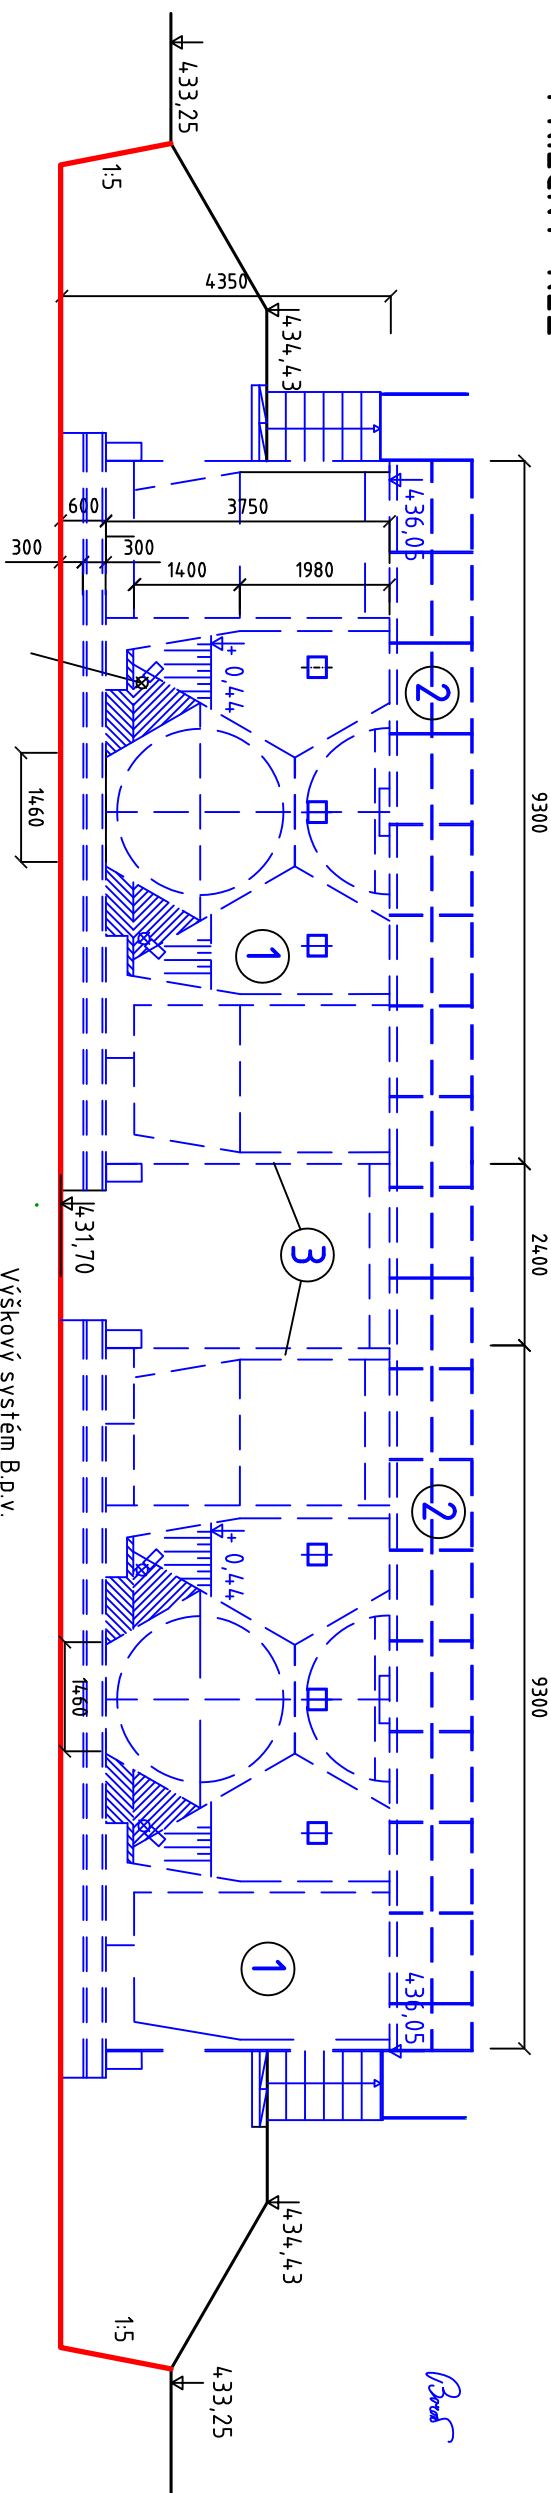

PRIČŇNÝ REZ



LEGENDA:

- ① Vyčerpávanie objemu nádrže + vyčistenie nádrže
- ② Demontáž a odvoz oceľových konštrukcií, potrubí a zariadení
- ③ Zbúranie obodových a stredových stavebných konštrukcií
- ④ Vyspravenie + zásyp hutnenou zeminou

Rovina pokiaľ sú realizované búracie práce
Konštrukcie určené na búrание

 <p>PRESTA spol. s r.o. MA PIESKOV 6, 821 05 BRATISLAVA tel : 02 / 43 41 06 68 fax : 02 / 43 29 52 02</p>		 <p>HYDROECO s.r.o.</p>		Žilinské číslo: P/90008271/104./2013	
<h2 style="text-align: center;">AGL OMERÁCIA HRÍŇOVÁ – KANALIZÁCIA A ČOV</h2>					
Hlavný inžinier projektu: Ing. TKÁČOV <i>TKáč</i>	Zodpovedný projektant: Ing. BOROŇ <i>Boroň</i>	Vypracoval: Ing. BOROŇ <i>Boroň</i>	Dátum 5/2014	KUZMÁNYHO 16 974 01 BANSKÁ BYSTRICA Tel/ Fax : 046 / 41 26 383	
Investor: Stredoslovenská vodárenská spoločnosť a.s. Banská Bystrica	Projektová dokumentácia PRE STAVENIE POVOLENIEN PROJEKTIVA DOKUMENTÁCIA PRE STAVENIE POVOLENIEN	Formať Merka	Formať Merka	6 x A4 1 : 100	
Stavbyň objekt/Prevádzkový súbor: Prihoda :	E. DOKUMENTÁCIA STAVBYŇNÝCH OBJEKTOV E.1.19.50 01.19.BUDOVNÉ OBJEKTIV	Archivne číslo Výkres číslo	Archivne číslo Výkres číslo	2014-21 E.1.19.4	
<p>Príjemca tohto výkresu je zaviazaný dodržať dôvernosť. Žiadna časť tohto dokumentu nesmie byť rozmnožovaná, distribuovaná a žiadne/ iné alebo akejkoľvek spôsobom sa nesmie uchovávať v daňda alebo súdovom systéme, bez nášho predchádzajúceho písomného súhlasu. Tento projekt /je našim duševným majetkom a je pod copyrightom. Všetky práva sú vyhradené.</p>					