




PÔDORYS
M1:200

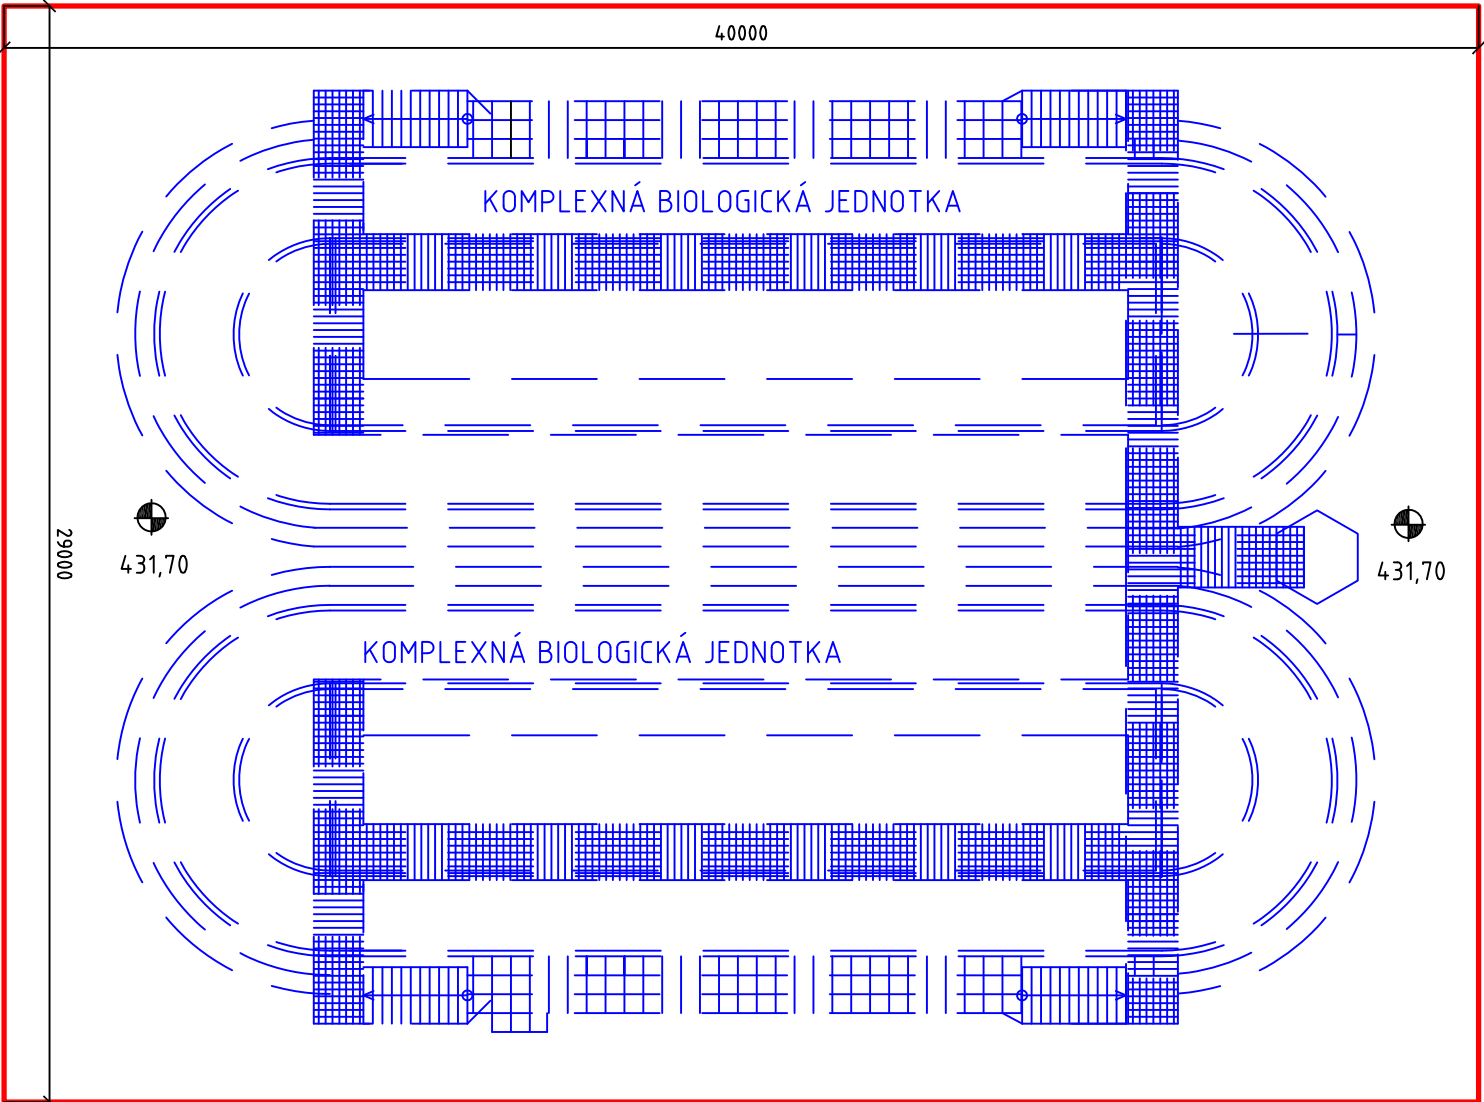


PO ZBÚROVANÍ OBJEKTOV
M1:100

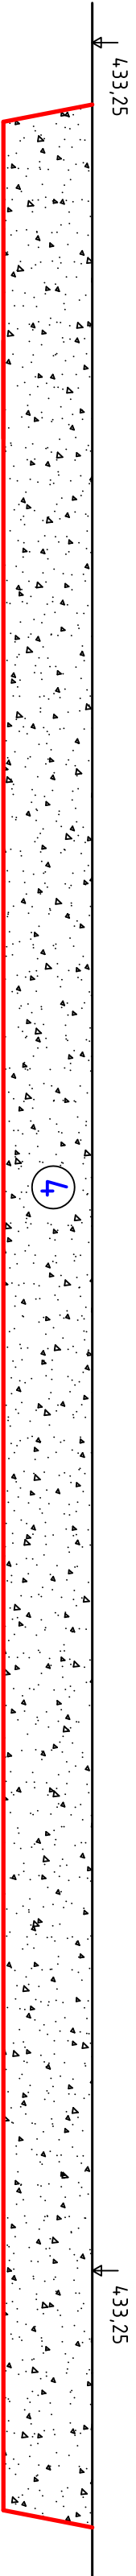

POZDÍŽNY REZ

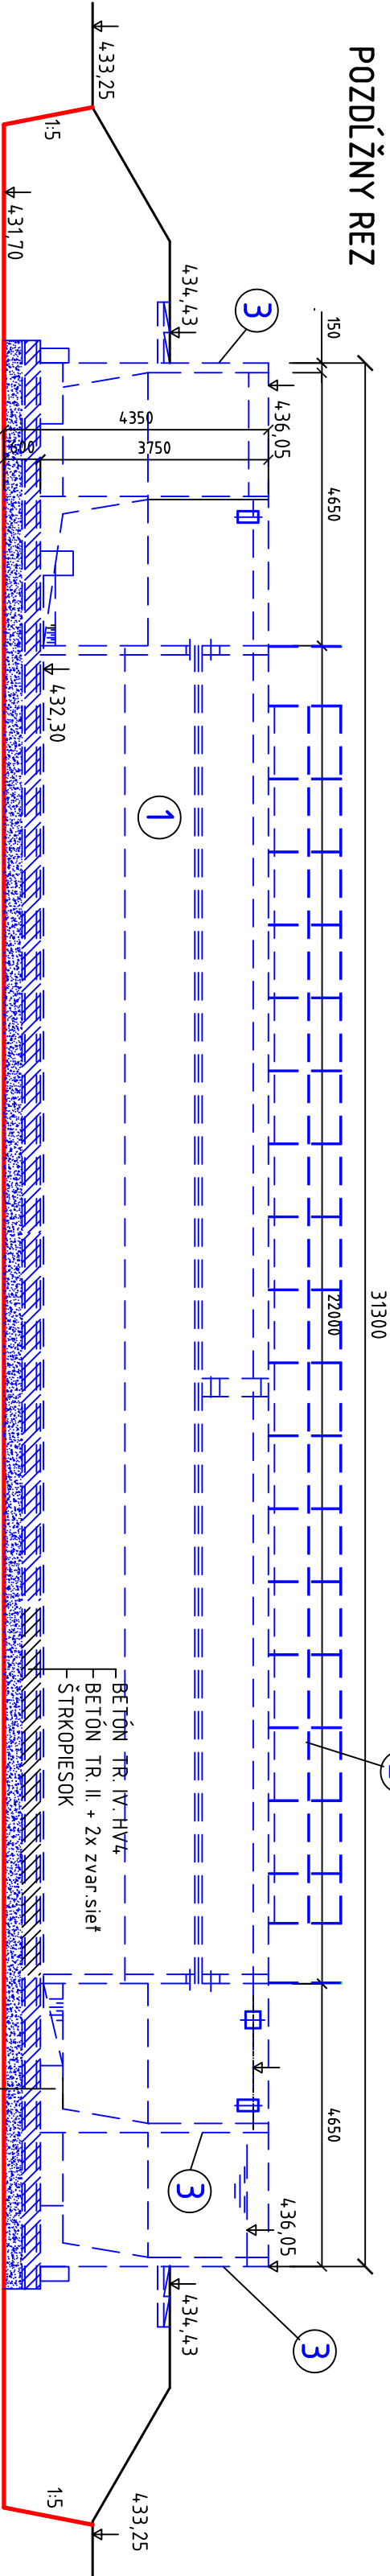

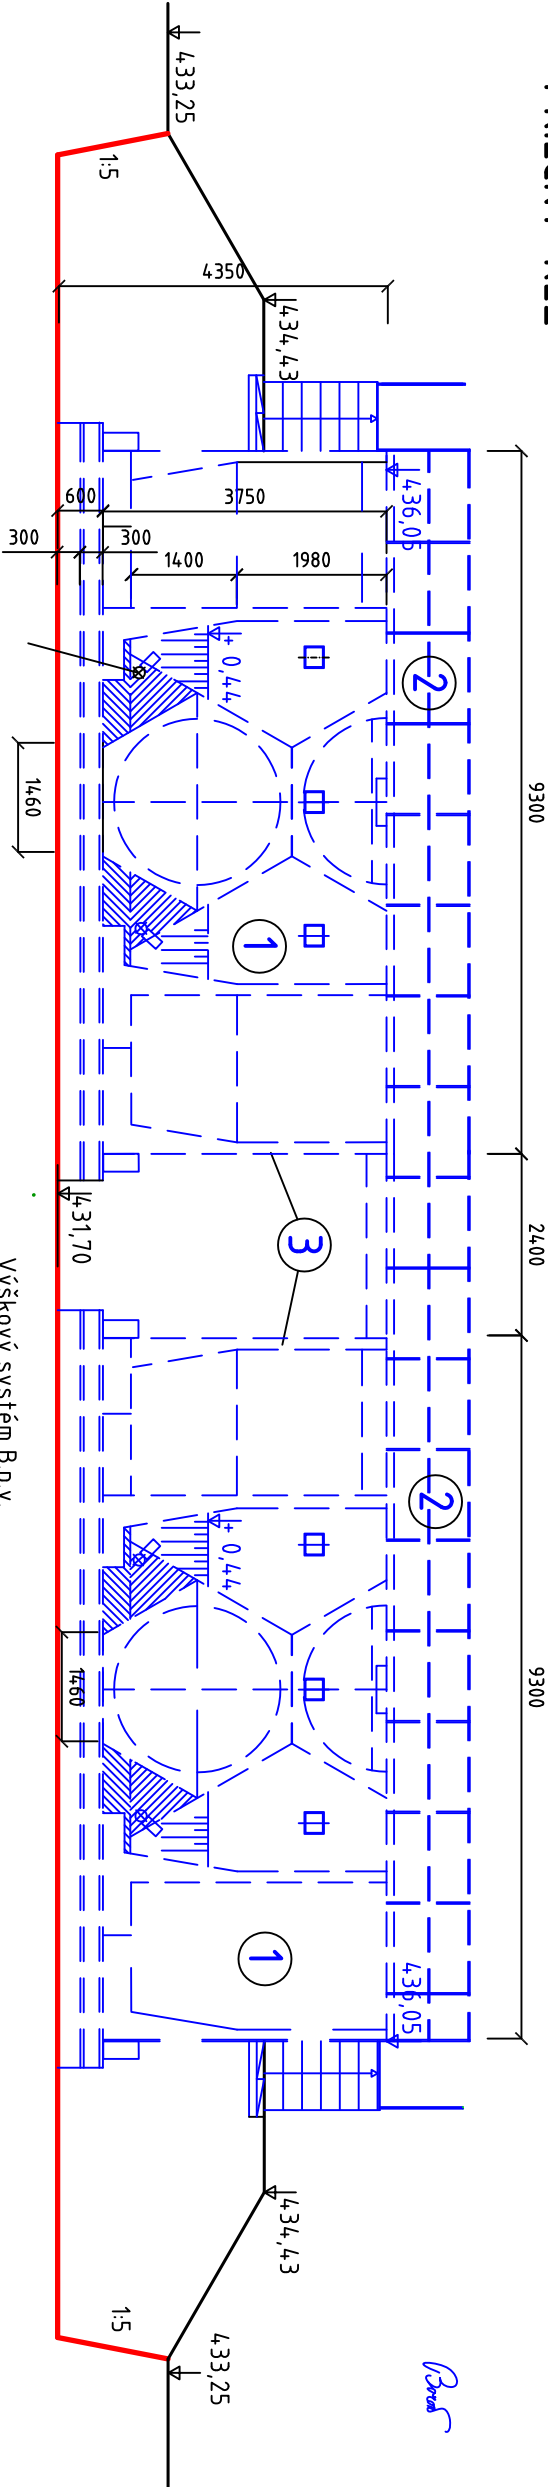

PRIEČNY REZ



LEGENDA :

- 1 Vyčerpanie objemu nádrže + vyčistenie nádrže
- 2 Demontáž a odvoz oceľových konštrukcií, potrubí a zariadení
- 3 Zbúranie obodových a stredových stavebných konštrukcií
- 4 Vyspravenie + zásyp hutnenou zeminou

- Rovina pokiaľ sú realizované búracie práce
- Konštrukcie určené na búranie

STAVBA: AGLOMERÁCIA HRÍŇOVÁ - KANALIZÁCIA A ČOV		Zmluva číslo: P/9000827/104/2013	
			
PRESTA, spol. s r.o. MÁ PŘESKO 6, 827 05 BRATISLAVA tel : 02 / 43 41 06 88 fax : 02 / 43 29 52 02		KOZMÁKHO 16 974 01 BAŇSKÁ BYSTRICA Tel/ Fax : 048 / 41 26 383	
Mimný inžinier projektu:	Zodpovedný projektant:	Vypracoval:	Dátum:
Ing. TKAČOV	Ing. BORON	Ing. BORON	5/2014
Investor: Stredoslovenská vodárenská spoločnosť a.s. Baňská Bystrica		Formát:	6 x A4
Etapa projektu: PROJEKTOVÁ DOKUMENTÁCIA PRE STAVEBNÉ POVOLENIE		Merka:	1 : 100
Stavebný objekt/Prevádzkový súbor: E. DOKUMENTÁCIA STAVEBNÝCH OBJEKTOV		Archivné č.	
Príloha: E.119 SO 0119 BÚRANIE OBJEKTOV		Výkres číslo:	
Kompletná biologická jednotka - nový stav		Sada čísel:	2014-21
Príjemca tohto výkresu je zaviazaný dodržať dôvernosť. Žiadna časť tohto dokumentu nesmie byť rozmnožovaná, distribúovaná v žiadnej forme alebo akýmkoľvek spôsobom sa nesmie uchovávať v daňovej alebo sietvom systéme, pokiaľ nie je predchádzajúceho písomného súhlasu. Tento projekt je našim došielým majetkom a je pod copyrightom. Všetky práva sú vyhradené.			