



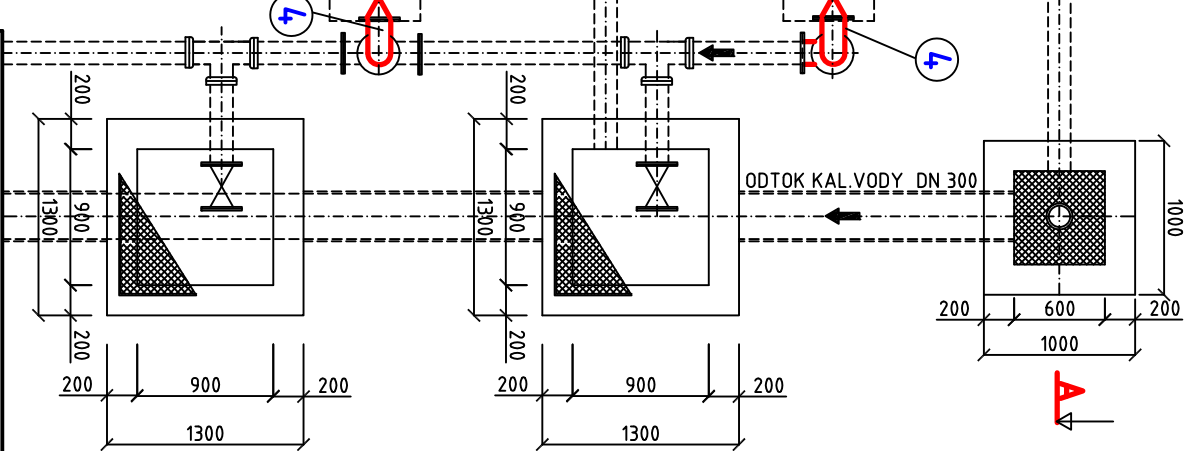

JESTVUJÚCI STAV PÔDORYSU

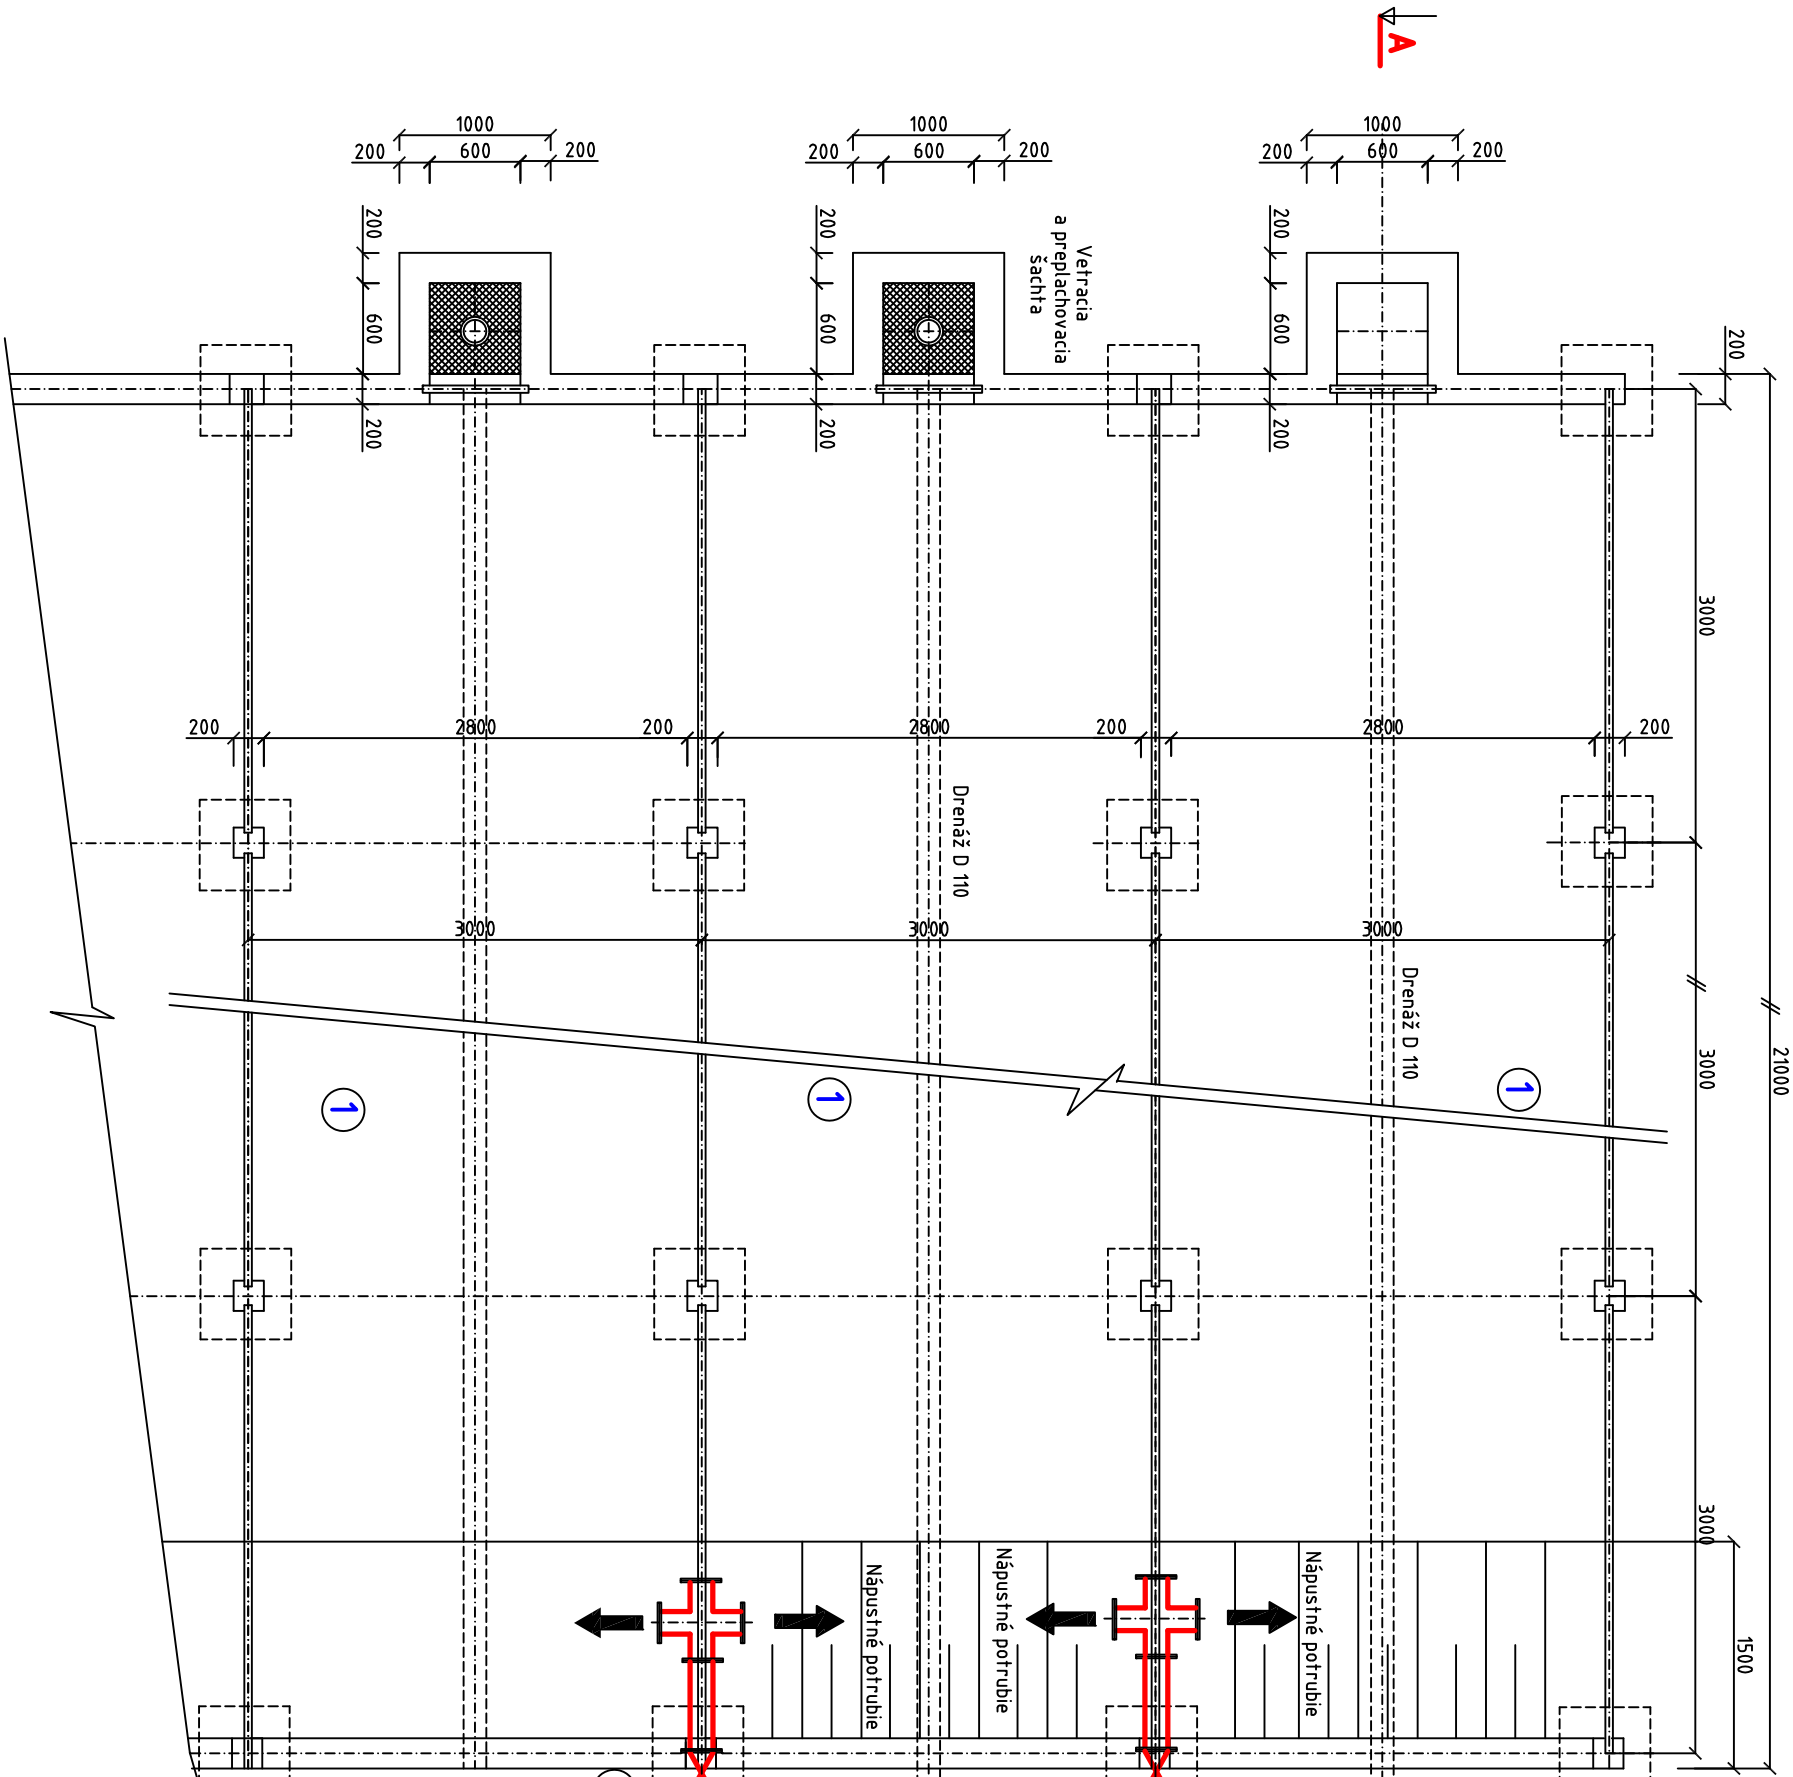

STAVBA:				Zmluva číslo:	
AGLOMERÁCIA HRIŇOVÁ - KANALIZÁCIA A ČOV				P/9000827/104/2013	
				KUZMANHO 16 974 01 BANSKÁ BYSTRICA Tel/ Fox. : 048 / 41 26 383	
PRESTA spol. s r.o. MA PLEŠKU 6 , 821 05 BRATISLAVA tel : 02 / 43 41 06 68 fax : 02 / 43 29 52 02		Ing. TKÁČOV <i>TKÁČOV</i>		Ing. BOROŇ <i>BOROŇ</i>	
Hlavný inžinier projektu:		Zodpovedný projektant:		Vypracoval:	
Ing. TKÁČOV		Ing. BOROŇ		Ing. BOROŇ	
Investor:		Stredoslovenská vodárenská spoločnosť a.s. Banská Bystrica			
Etapa projektu:		PROJEKTOVÁ DOKUMENTÁCIA PRE STAVEBNÉ POVOLENIE			
Stavebný objekt/Prevádzkový súbor:		E. DOKUMENTÁCIA STAVEBNÝCH OBJEKTOV E.1.19 SO 01.19 BÚRANIE OBJEKTOV KALOVÉ POLIA- PÔDORYS			
Príloha :		E.1.19.6			
<p>Príjemca tohto výkresu je zaviazaný dodržať dôvernosť. Žiadna časť tohto dokumentu nesmie byť rozmnožovaná, distribuovaná v žiadnej forme alebo akýmkoľvek spôsobom sa nesmie uchovávať v databáze alebo sieťovom systéme, bez nášho predchádzajúceho písomného súhlasu. Tento projekt je našim duševným majetkom a je pod copyrightom. Všetky práva sú vyhradené.</p>					
				5/2014	
				2 x A4	
				1 : 50	
				2014-21	
				Sada číslo:	