REZ A -A

M = 1 : 50

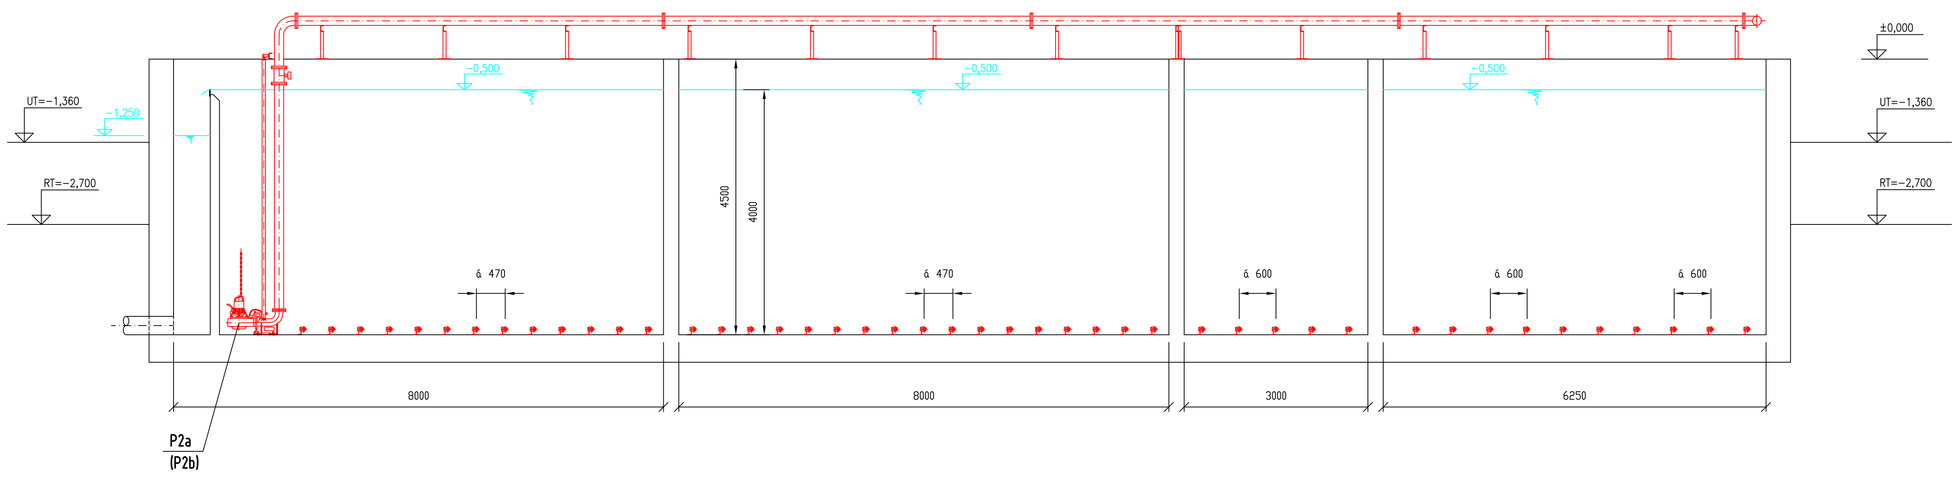

±0,000 = 436,00

STAVBA: AGLOMERÁCIA HRIŇOVÁ - KANALIZÁCIA A ČOV			Zmluvné číslo: P/19000827/104/2013	
PRESTA spol. s r.o. NA PIESKU 6 , 821 05 BRATISLAVA tel : 02 / 43 41 08 68 fax : 02 / 43 29 52 02		HYDROECO s.r.o.	KUZMÁNYHO 16 974 01 BANSKÁ BYSTRICA Tel/ Fax. : 048 / 41 26 383	
Hlavný inžinier projektu: Ing. TKÁČOV	Zodpovedný projektant: Ing. TKÁČOV	Vypracoval: Ing. TKÁČOV	Dátum:	5/2014
			Formát:	4 x A4
Investor: Stredoslovenská vodárenská spoločnosť a.s. Banská Bystrica			Mierka:	1:50
Etapa projektu: DOKUMENTÁCIA PRE STAVEBNÉ POVOLENIE			Archívne č.:	4/13/PRS
Stavebný objekt/Prevádzkový súbor: Príloha: BIOLOGICKÝ REAKTOR - REZ A - A			Výkres číslo: G1.10	Sada číslo:

Prijatou touto výkresu je suvisiaca dodržať diverzný. Žiadna časť tohto dokumentu nesmie byť rozmnožovaná, distribuovaná v žiadnej forme alebo akýmkoľvek spôsobom sa nesmie uchovávať v databáze alebo softvéri systéme, bez nášho predchádzajúceho písomného súhlasu. Tento projekt je naším duševným majetkom a je pod copyrightom. Všetky práva sú vyhradené.