PÔDORYS 1NP M1:100

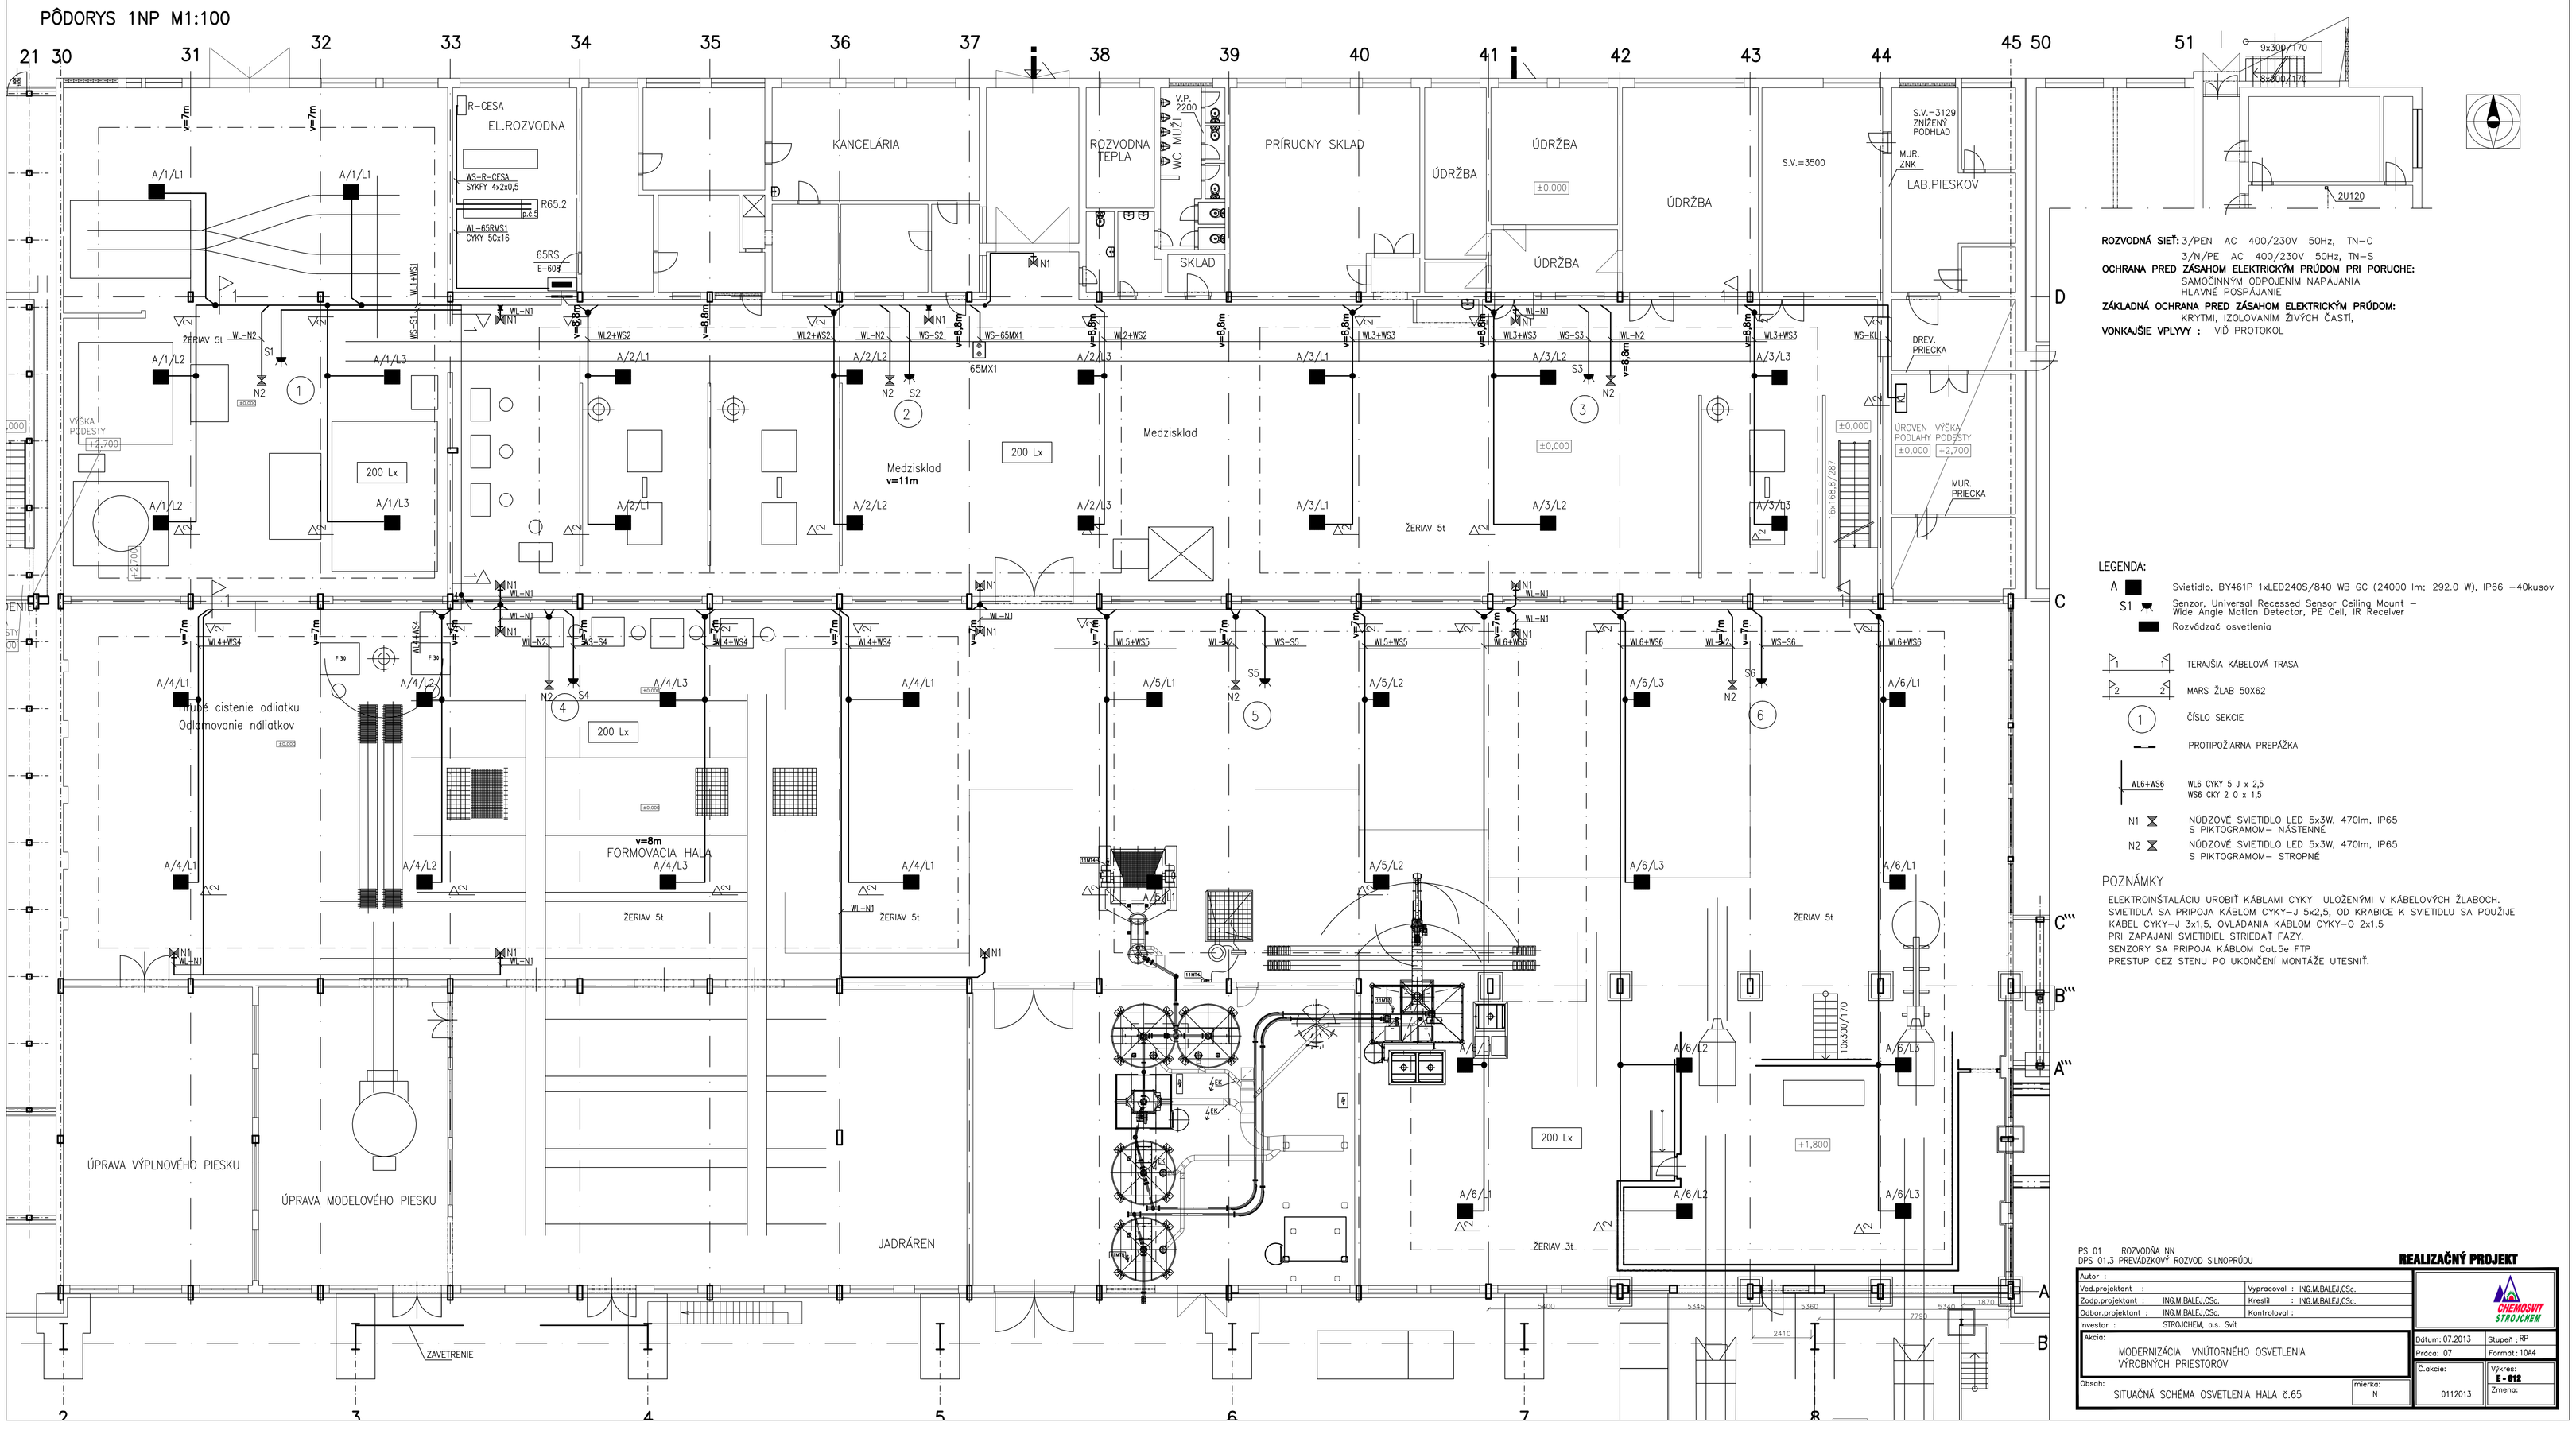

ROZVODNÁ SIEŤ: 3/PEN AC 400/230V 50Hz, TN–C
3/N/PE AC 400/230V 50Hz, TN–S

OCHRANA PRED ZÁSAHOM ELEKTRICKÝM PRÚDOM PRI PORUCHE:
SAMOČINNÝM ODPOJENÍM NAPÁJANIA
HLAVNÉ POSPÁJANIE

ZÁKLADNÁ OCHRANA PRED ZÁSAHOM ELEKTRICKÝM PRÚDOM:
KRYTMI, IZOLOVANÍM ŽIVÝCH ČASTÍ,

VONKAJŠIE VPLYVY : VIĎ PROTOKOL

LEGENDA:

- A — Svietidlo, BY461P 1xLED240S/840 WB GC (24000 lm; 292.0 W), IP66 –40kusov
- S1 — Senzor, Universal Recessed Sensor Ceiling Mount – Wide Angle Motion Detector, PE Cell, IR Receiver
- Rozvádzač osvetlenia
- TERAJŠIA KÁBELOVÁ TRASA
- MARS ŽLAB 50X62
- 1 — ČÍSLO SEKCIE
- PROTIPOŽIARNA PREPÁŽKA
- WL6+WS6 — WL6 CYKY 5 J x 2,5 WS6 CKY 2 0 x 1,5
- N1 — NÚDZOVÉ SVIETIDLO LED 5x3W, 470lm, IP65 S PIKTOGRAMOM– NÁSTENNÉ
- N2 — NÚDZOVÉ SVIETIDLO LED 5x3W, 470lm, IP65 S PIKTOGRAMOM– STROPNÉ

POZNÁMKY

ELEKTROINŠTALÁCIU UROBIŤ KÁBLAMI CYKY ULOŽENÝMI V KÁBELOVÝCH ŽLABOCH.
SVIETIDLÁ SA PRIPOJA KÁBLOM CYKY–J 5x2,5, OD KRABICE K SVIETIDLU SA POUŽIJE KÁBEL CYKY–J 3x1,5, OVLÁDANIA KÁBLOM CYKY–O 2x1,5
PRI ZAPÁJANÍ SVIETIDIEL STRIEDAŤ FÁZY.
SENZORY SA PRIPOJA KÁBLOM Cat.5e FTP
PRESTUP CEZ STENU PO UKONČENÍ MONTÁŽE UTESNIŤ.

PS 01 ROZVODŇA NN
DPS 01.3 PREVÁDZKOVÝ ROZVOD SILNOPRÚDU

REALIZAČNÝ PROJEKT

Autor :			CHEMOSVIT STROJCHEM
Ved.projektant :		Vypracoval : ING.M.BALEJ,CSc.	
Zodp.projektant :	ING.M.BALEJ,CSc.	Kreslil : ING.M.BALEJ,CSc.	
Odbor.projektant :	ING.M.BALEJ,CSc.	Kontroloval :	
Investor :	STROJCHEM, a.s. Svit		
Akcia: MODERNIZÁCIA VNÚTORNÉHO OSVETLENIA VÝROBNÝCH PRIESTOROV		Dátum: 07.2013	Stupeň : RP
		Práca: 07	Formát: 10A4
Obsah: SITUAČNÁ SCHÉMA OSVETLENIA HALA č.65	mierka: N	Č.akcie: 0112013	Výkres: E - 012
			Zmena: