


ROZVODNÁ SIEŤ:3/PEN AC 400/230V 50Hz, TN–C
3/N/PE AC 400/230V 50Hz, TN–S
OCHRANA PRED ZASAHOM ELEKTRICKÝM PRÚDOM PRI PORUČHE:
SAMOČINNÝM ODPOJENÍM NAPÁJANIA
HLAVNÉ POSPAJANIE
ZÁKLADNÁ OCHRANA PRED ZASAHOM ELEKTRICKÝM PRÚDOM:
KRYTÍM, IZOLOVANÍM ŽIVÝCH ČASŤÍ,
VONKAJŠIE VPLYVY : VIŠ PROTOKOL

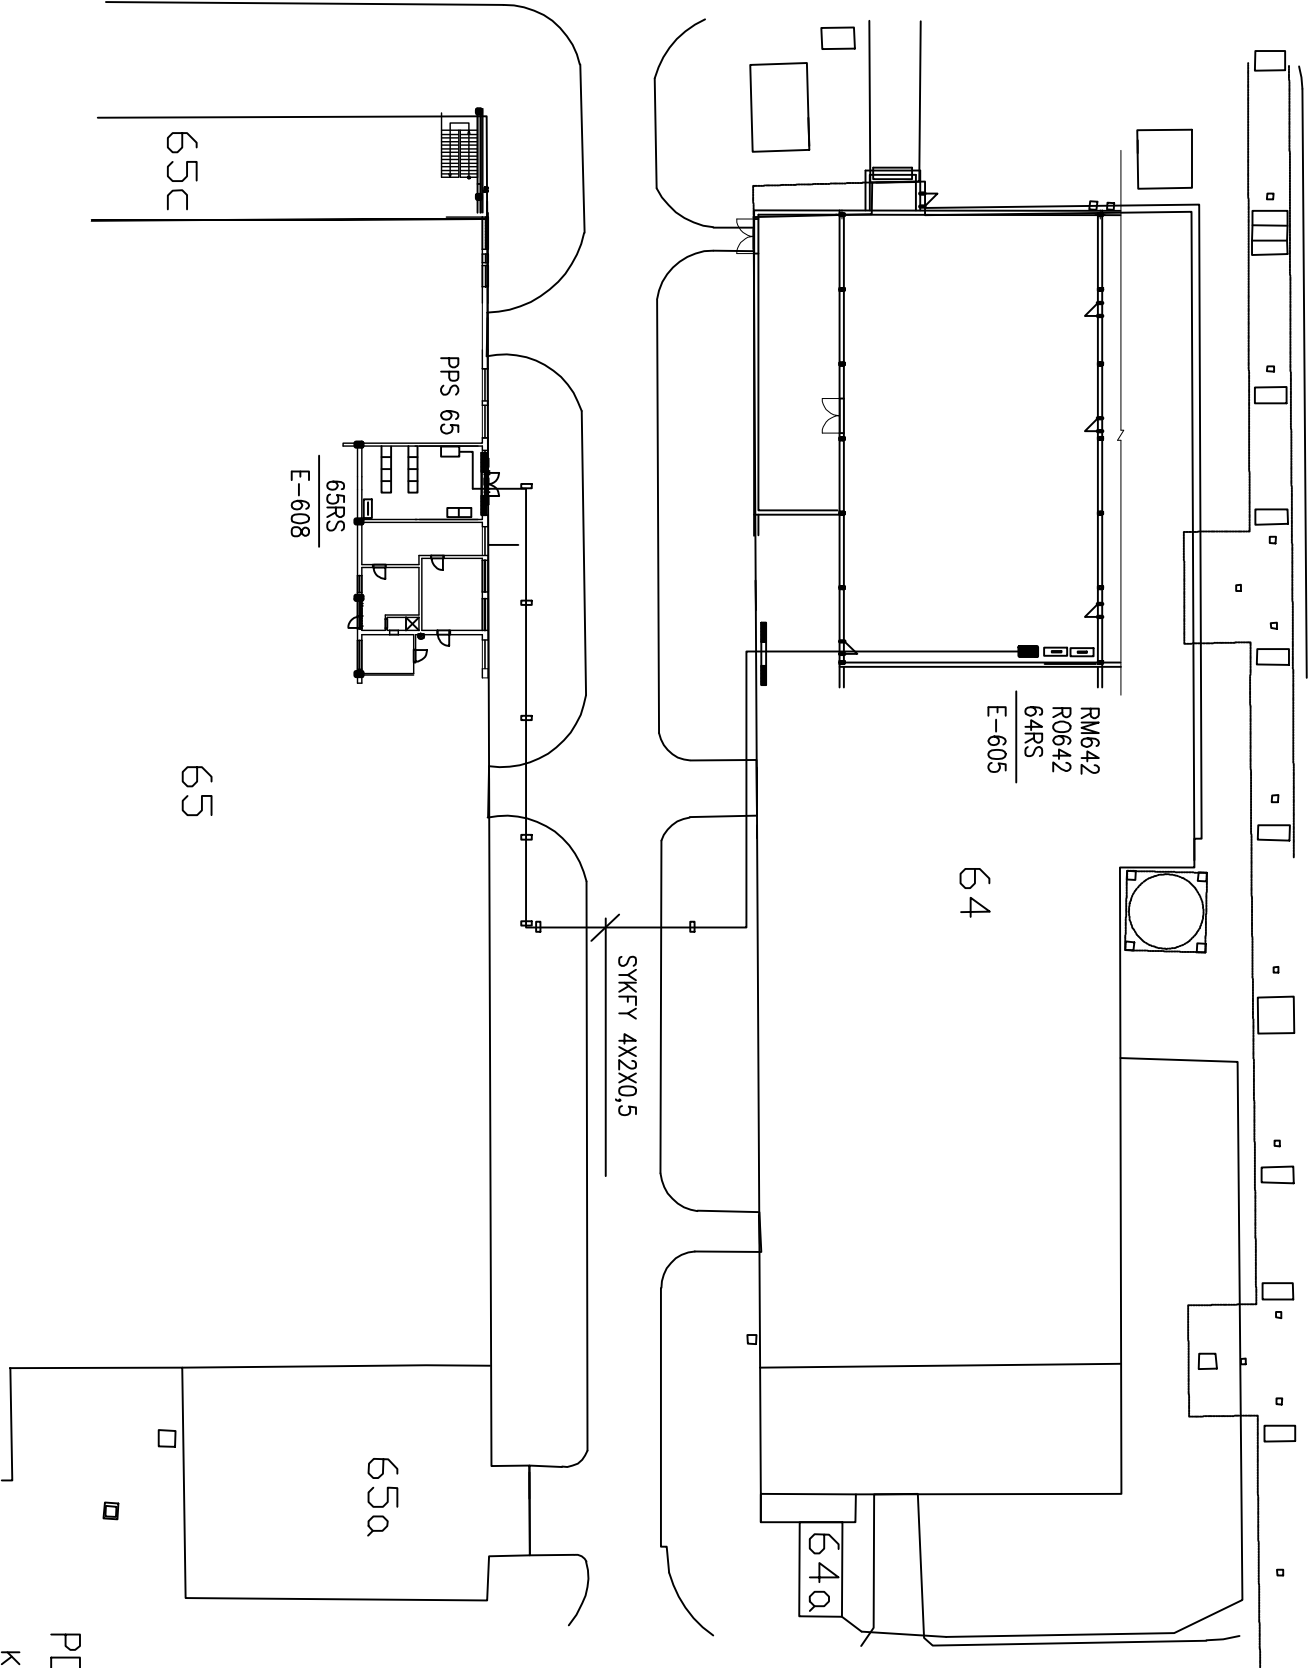


- LEGENDA:
- Rozvádzač osvetlenia
 - PROTIPOŽIARNA PREPÁŽKA

POZNÁMKY

KÁBLE SA ULOŽIA VO VNÚTORNÝCH PRIESTOROCH V KÁBELOVEJ LISTE.
VO VONKAJŠOM PRIESTORE PO FASÁDE OBJEKTU Č.64 V KÁBELOVOM ŽLABE A
PO POTRUBNOM MOSTE.

SO 01 UMELE OSVETLENIE A VNÚTORNÉ SILNOPRÚDOVÉ ROZVODY

REALIZAČNÝ PROJEKT

Autor :			
Ved.projektant :			
Zodp.projektant :			
Odbor.projektant :			
Investor :			
Akcia:		Dátum : 07.2013	
MODERNIZÁCIA VNÚTORNÉHO OSVETLENIA VÝROBNÝCH PRIESTOROV		Stupeň : RP	
		Práca: 07	
Obsah:		Formát: 244	
		Č. akcie:	
SITUAČNÁ SCHÉMA KÁBELOVÝCH PREPOJOV		Výkres: E - 013	
		Zmena:	
		0112013	