




PÔDORYS ZÁKLADOV

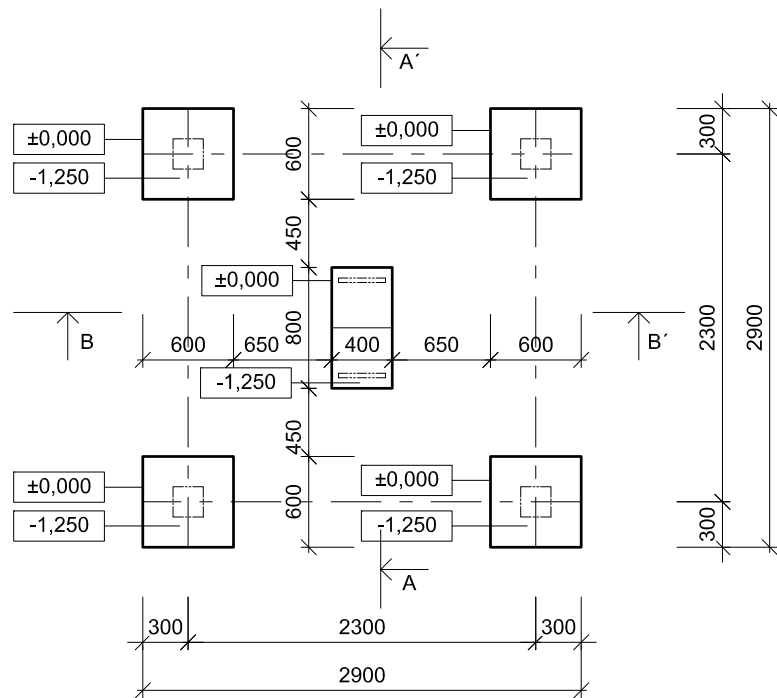


PÔDORYS NA TERÉNE

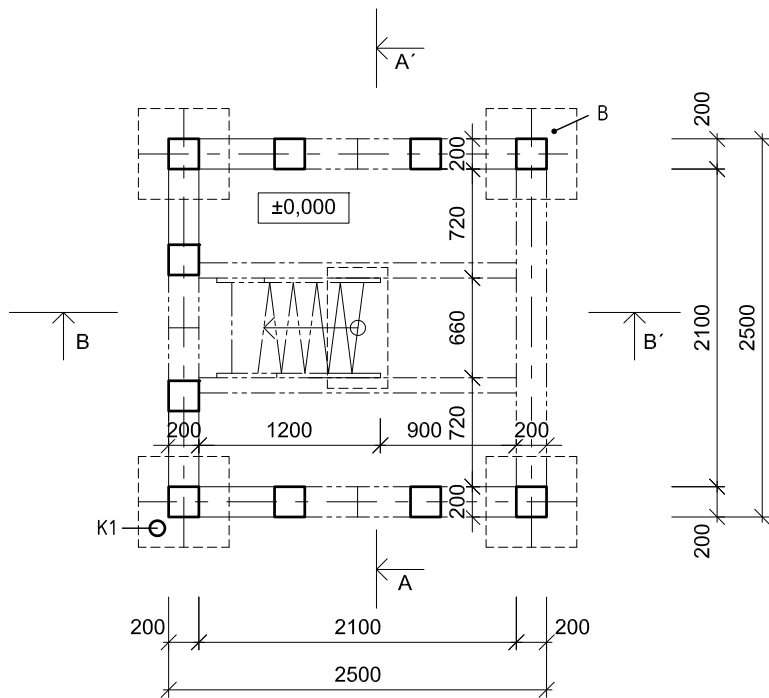


PÔDORYS POZOROVATEĽŇA

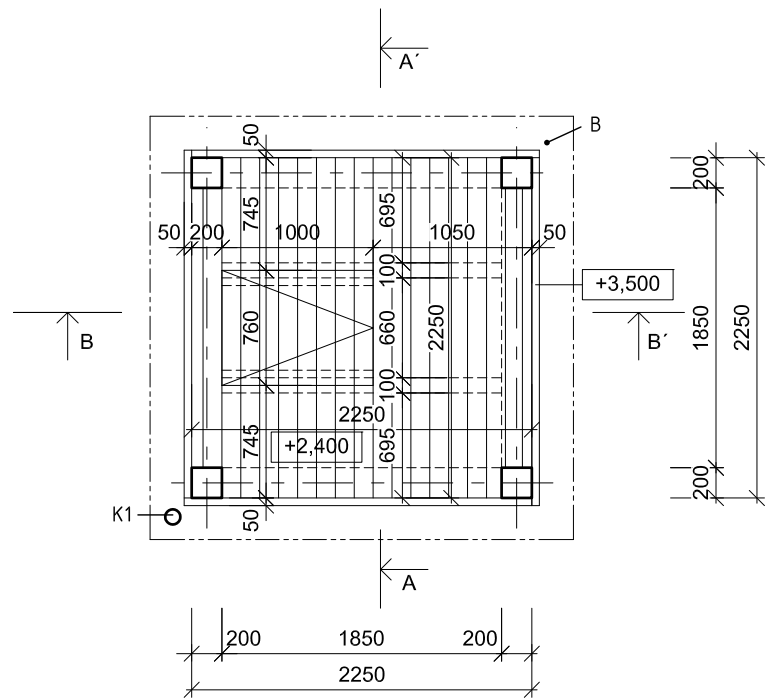

PÔDORYS KROVU

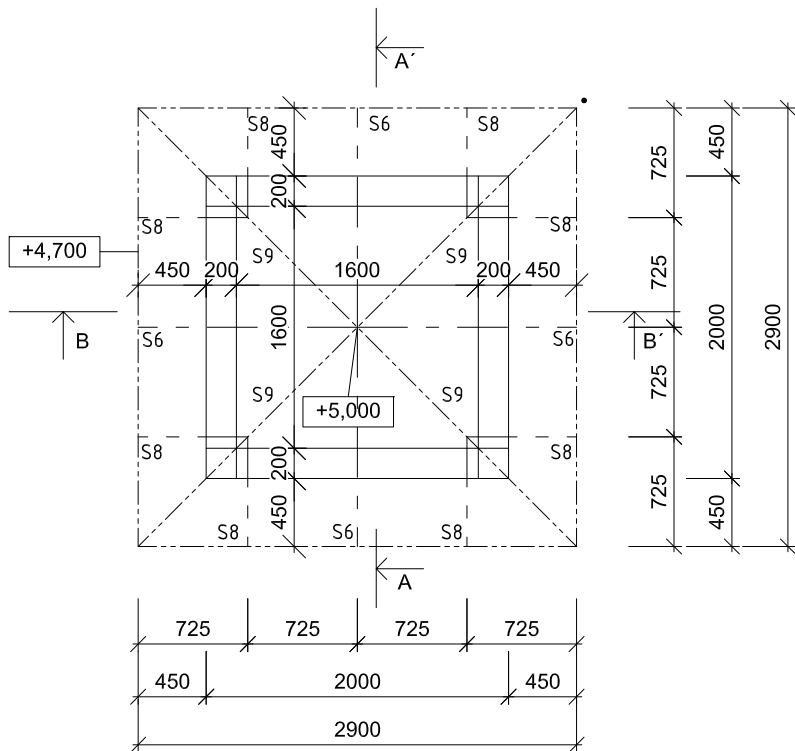


PÔDORYS STRECHY

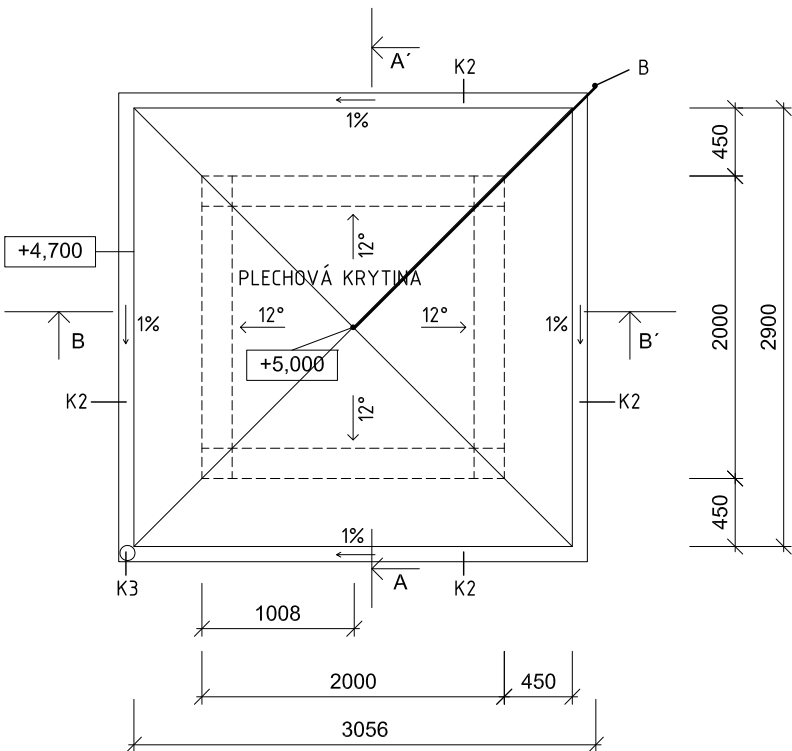

LEGENDA:

- K1 - DAŽĎOVÝ ZVOD
- K2 - ŽLABOVÝ KOTLÍK
- K3 - DAŽĎOVÝ ŽLAB
- K4 - UCHYTENIE ZVODU
- B - BLESKOZVOD

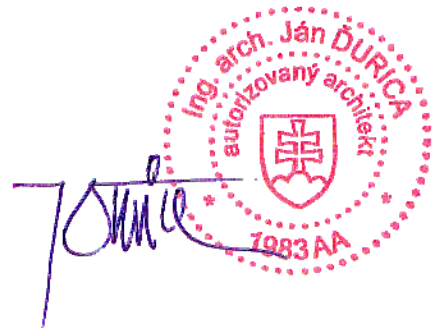

## PROJEKTOVÁ DOKUMENTÁCIA DROBNEJ STAVBY PROTIPOŽIARNA MONITOROVACIA VEŽA - PRIETRŽŇÁ

### 01 - PÔDORYSY

MIESTO STAVBY:  
AUTORI PROJEKTU:  
INVESTOR:

Okr. Liptovský Mikuláš, k.ú. Liptovská Anna, č.p. KN-E 2162/1, KN-C 388  
Bc. Denisa Ďurica a Ing. arch. Ján Ďurica  
Komposesorát - Pozemkové spoločenstvo Liptovská Anna  
Liptovská Anna č. 77, 032 23 Liptovská Sielnica  
Máj, 2015

MIERKA: 1:50