



REZ A-A'

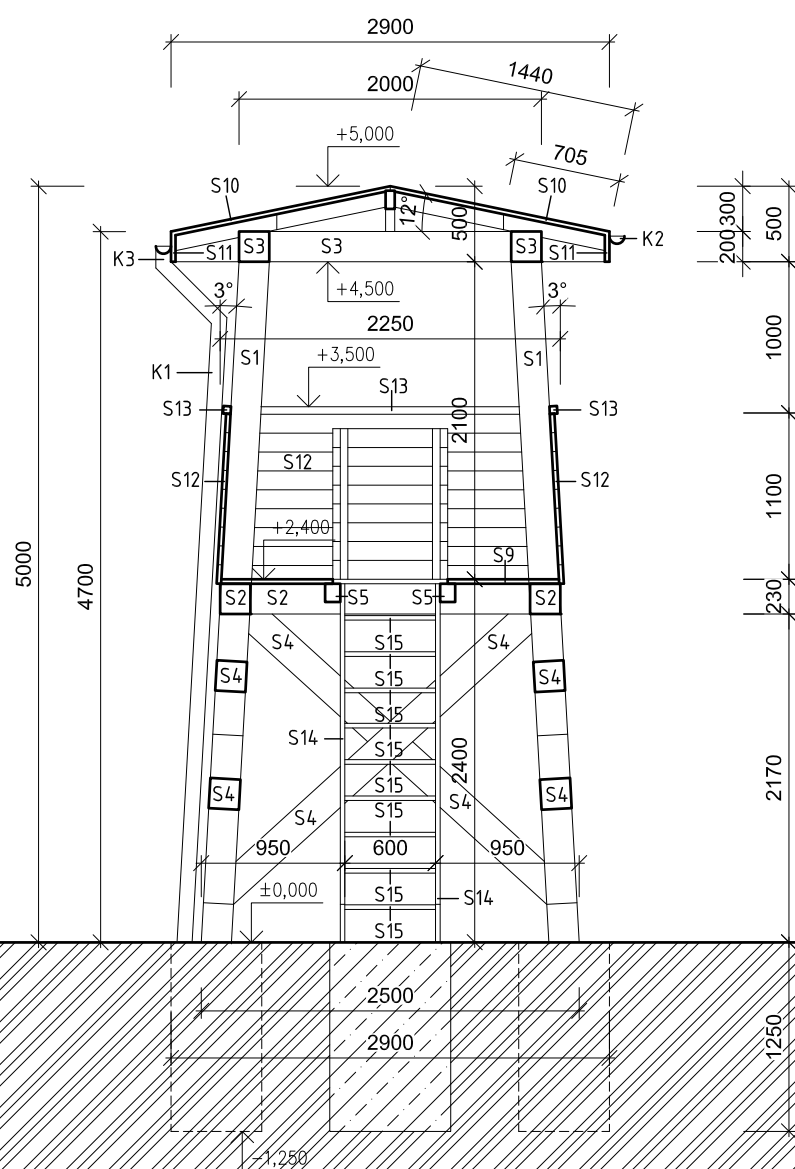

REZ B-B'

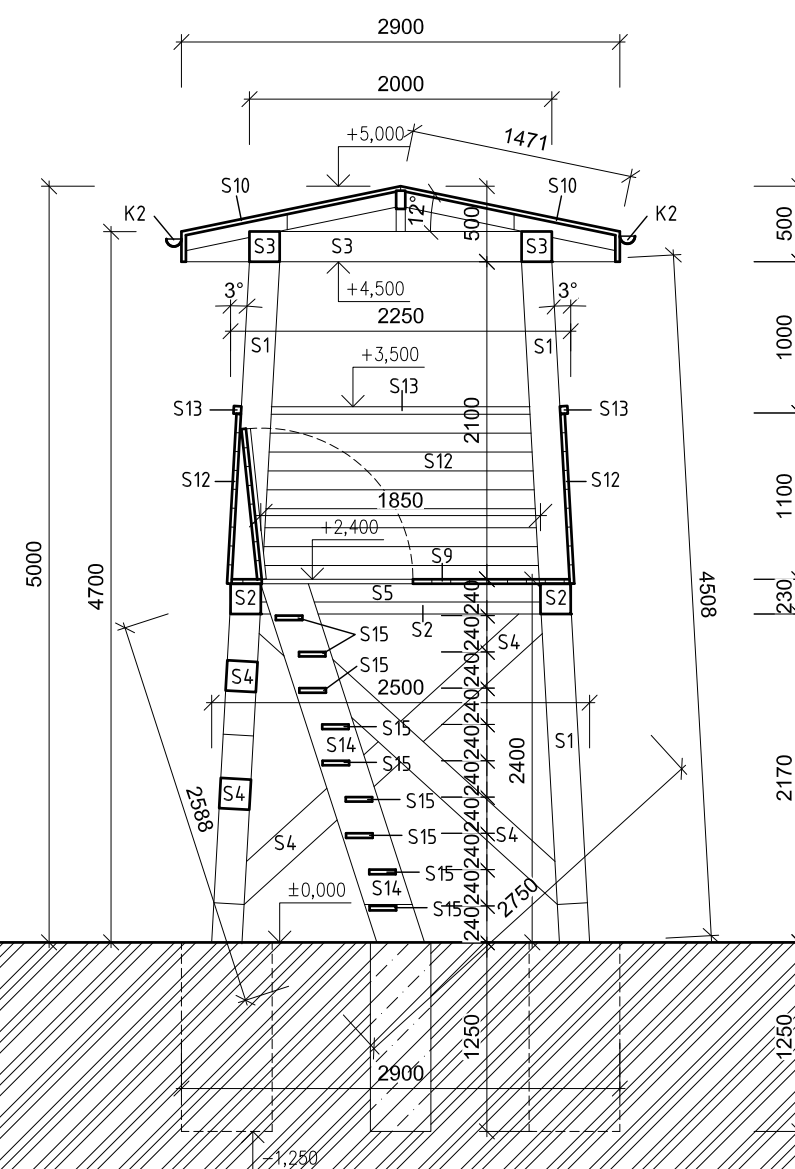

VÝPIS REZIVA					
Prierez	Šírka p. mm	Hrúbka p. mm	Dĺžka p. mm	Počet ks	Objem m <sup>3</sup>
S1 STĽP	200	200	4500	4	0.720
S2 TRÁM	200	200	1850	4	0.296
S3 TRÁM	200	200	1600	4	0.256
S4 STUŽUJÚCI TRÁM	200	200	2750	6	0.660
S5 TRÁM PODLAHY	100	120	1850	4	0.089
S6 KROKVA STREDOVÁ	60	120	1500	4	0.043
S7 KROKVA NÁROŽNÁ	60	120	2000	4	0.058
S8 KROKVA BOČNÁ	60	120	700	8	0.040
S9 DEBNENIE PODLAHA	2250	30	2250	1	0.152
S10 DEBNENIE STRECHA	1500	30	1450	4	0.261
S11 DEBNENIE STRECHA	200	30	2900	4	0.070
S12 DEBNENIE ZÁBRADLIE	1100	30	2250	4	0.297
S13 MADLO	50	50	2250	4	0.023
S14 SCHODNICA	300	30	2600	2	0.047
S15 NÁSTUPNICA	250	30	600	9	0.041
Objem celkom					2.964

- LEGENDA:
- K1 - DAŽĎOVÝ ZVOD
  - K2 - ŽLABOVÝ KOTLÍK
  - K3 - DAŽĎOVÝ ŽLAB
  - K4 - UCHYTENIE ZVODU



Ateliér grafiky architektúry a dizajnu

Ing. arch. Ján Ďurica a Bc. Denisa Ďurica

Žiar 40, 032 05 Žiar, okr. Liptovský Mikuláš

www.agad.sk, t.: 0904 922 402, 0905 929 048

PROJEKTOVÁ DOKUMENTÁCIA DROBNEJ STAVBY

PROTIPOŽIARNA MONITOROVACIA VEŽA – PRIETRŽNÁ

02 – REZY

MIESTO STAVBY:

AUTORI PROJEKTU:

INVESTOR:

DÁTUM:

Okr. Liptovský Mikuláš, k.ú. Liptovská Anna, č.p. KN-E 2162/1, KN-C 388

Bc. Denisa Ďurica a Ing. arch. Ján Ďurica

Komposesorát – Pozemkové spoločenstvo Liptovská Anna

Liptovská Anna č. 77, 032 23 Liptovská Sielnica

Máj, 2015

MIERKA:

1:50