




## POHĽAD BOČNÝ

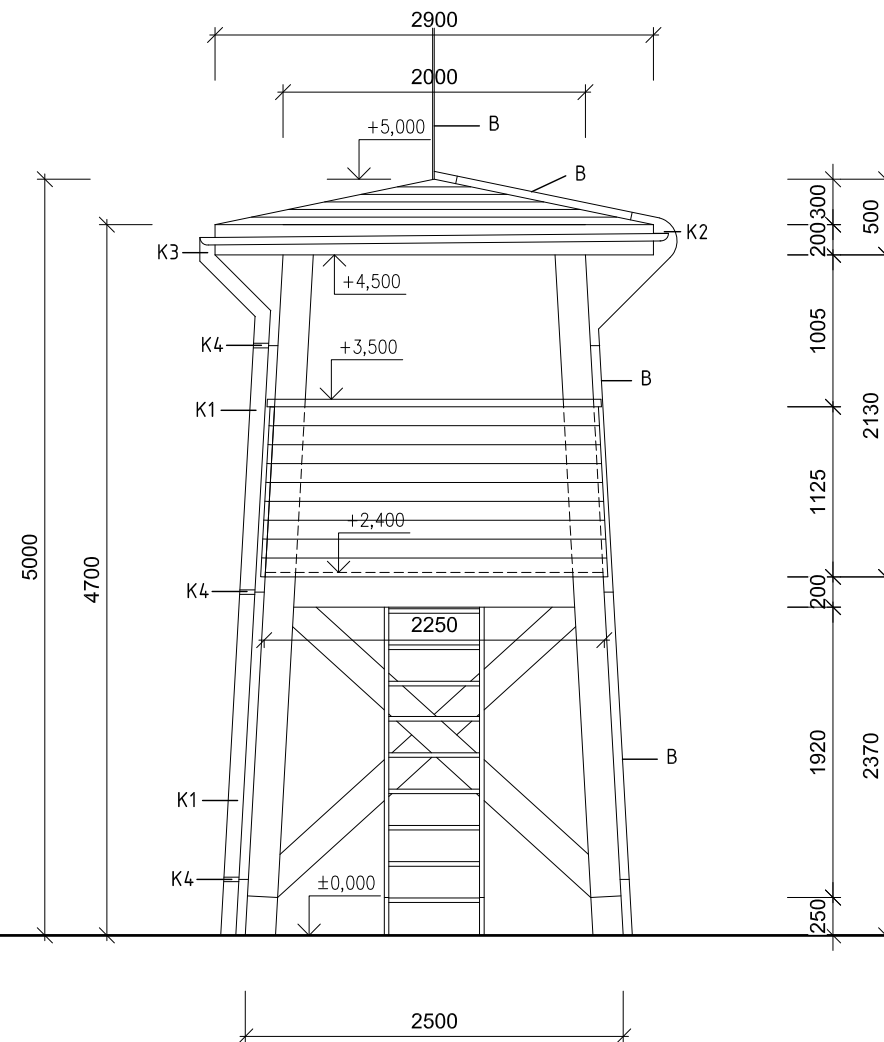

### LEGENDA:

- K1 - DAŽĎOVÝ ZVOD
- K2 - ŽLABOVÝ KOTLÍK
- K3 - DAŽĎOVÝ ŽLAB
- K4 - UCHYTENIE ZVODU
- B - BLESKOZVOD

## POHĽAD ČELNÝ

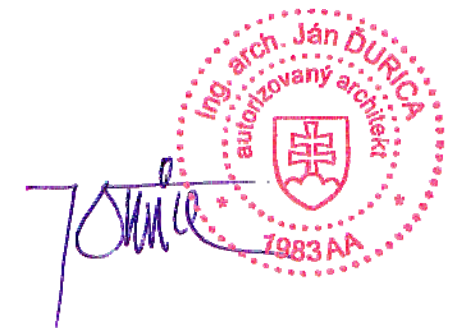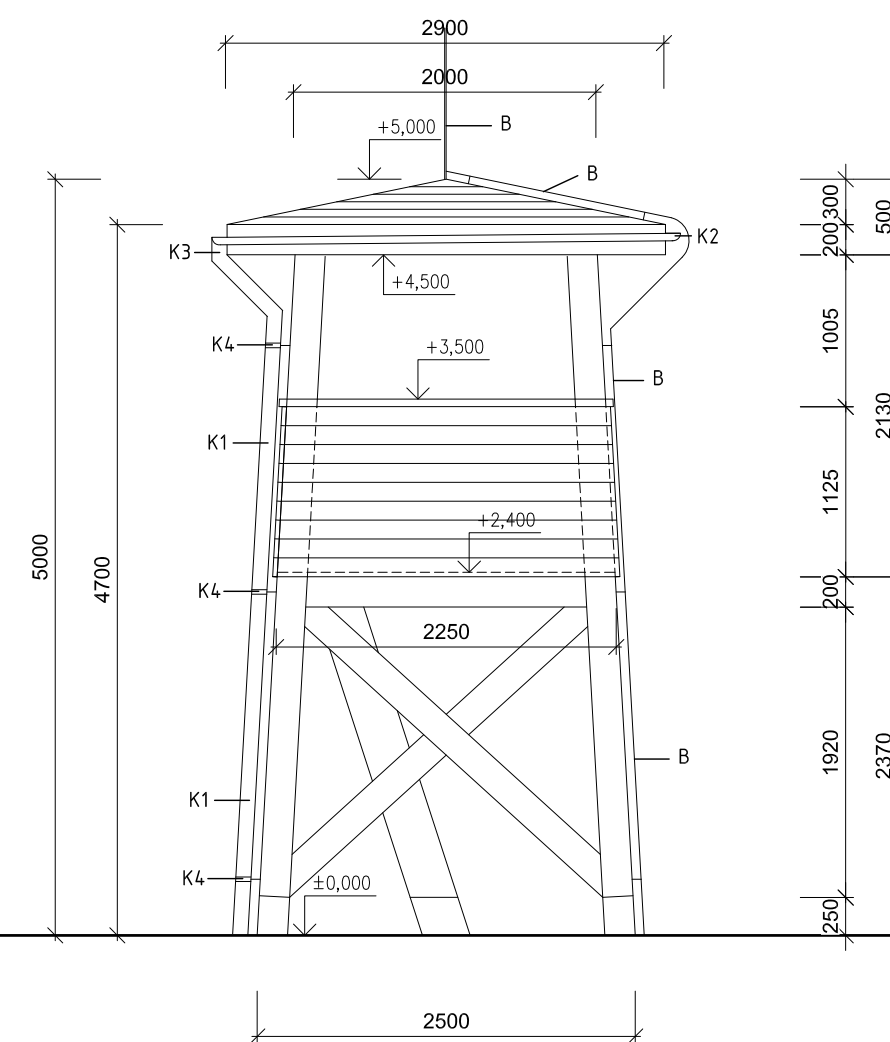

## PROJEKTOVÁ DOKUMENTÁCIA DROBNEJ STAVBY PROTIPOŽIARNA MONITOROVACIA VEŽA - PRIETRŽNÁ

### 03 - POHĽADY

MIESTO STAVBY: Okr. Liptovský Mikuláš, k.ú. Liptovská Anna, č.p. KN-E 2162/1, KN-C 388  
 AUTORI PROJEKTU: Bc. Denisa Ďurica a Ing. arch. Ján Ďurica  
 INVESTOR: Komposorát - Pozemkové spoločenstvo Liptovská Anna  
 Liptovská Anna č. 77, 032 23 Liptovská Sielnica  
 DÁTUM: Máj, 2015  
 MIERKA: 1:50