



POHĚAD JUŽNÝ
M 1:100

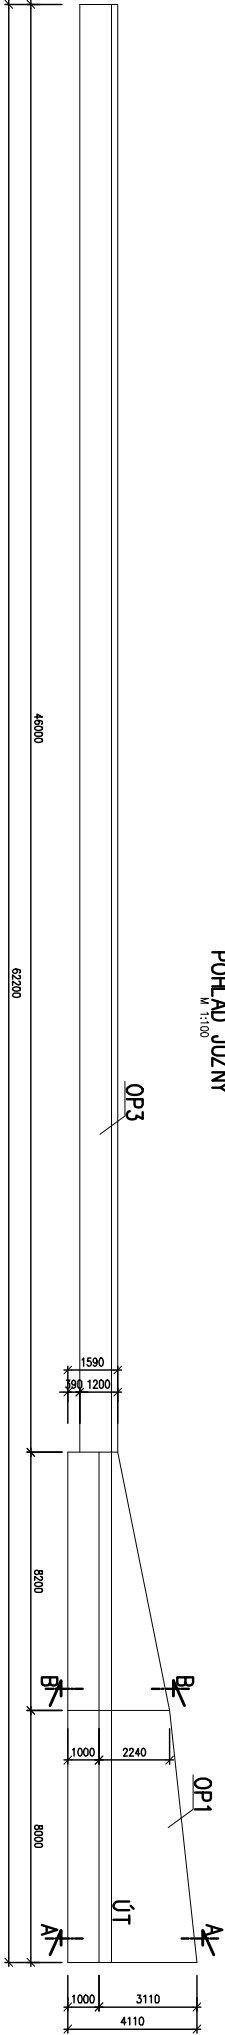

POHĚAD ZÁPADNÝ
M 1:100

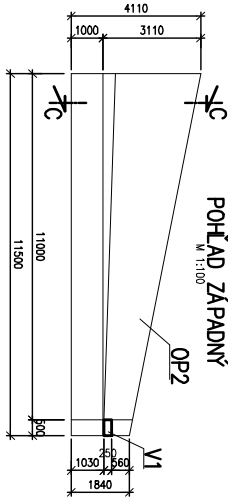

VÝPIS MONOLITICKÝCH PRVKŮ
OPORNÝ MŮR OP1-OP3
VENCE V1

K-BELCOR S.R.O.

ZODPOVĚDNÝ PROJEKTANT:	ING. BELO K&O	STUPEŇ
KRESLIL:	ING. BELO K&O	PROJEKT
INVESTOR:	ING. VLAJDAŘ PASTOREK	
ČÁST PROJEKTU:	STAVBA	
STAVBA:	OPORNÝ MŮR	
VERZE:	3/4	
FORMÁT:	A4	
DATA:	06.2015	
VÝKRES č.	1	