


PRÍSTUPOVÁ KOMUNIKÁCIA

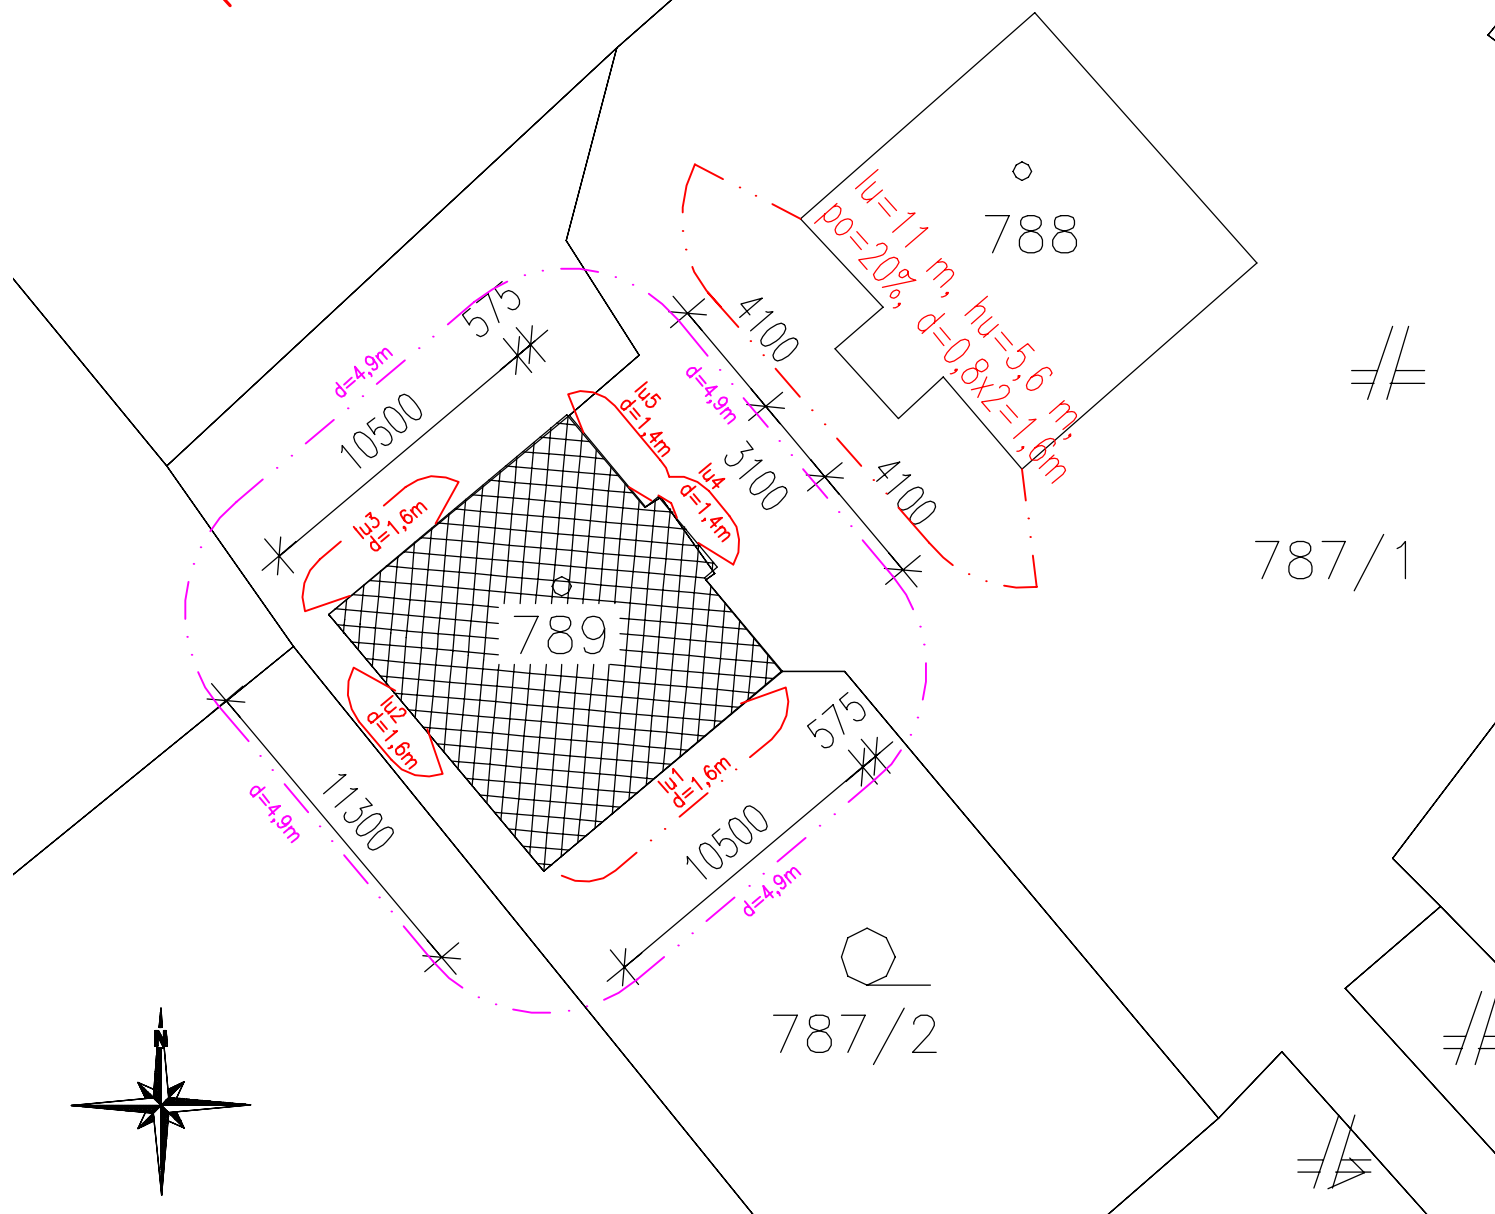

RIEŠENIE PROTIPOŽIARNEJ BEZPEČNOSTI STAVBY

Názov akcie : REKONŠTRUKCIA RODINNÉHO DOMU

Miesto stavby : Prakovce, parc.č. KN-C 789

Obsah výkresu : Situácia

Investor: Detský domov Žakarovce

Vypracoval : Ing. Iveta Nováková

PO 1

Dátum :
06/2014

Zák. číslo :
PO 33/2014