


AGRO - HNIEZDNÉ s.r.o
AGROTURISTICKÝ AREÁL

AGRO - HNIEZDNÉ s.r.o
SPRACOVANIE MLIEKA

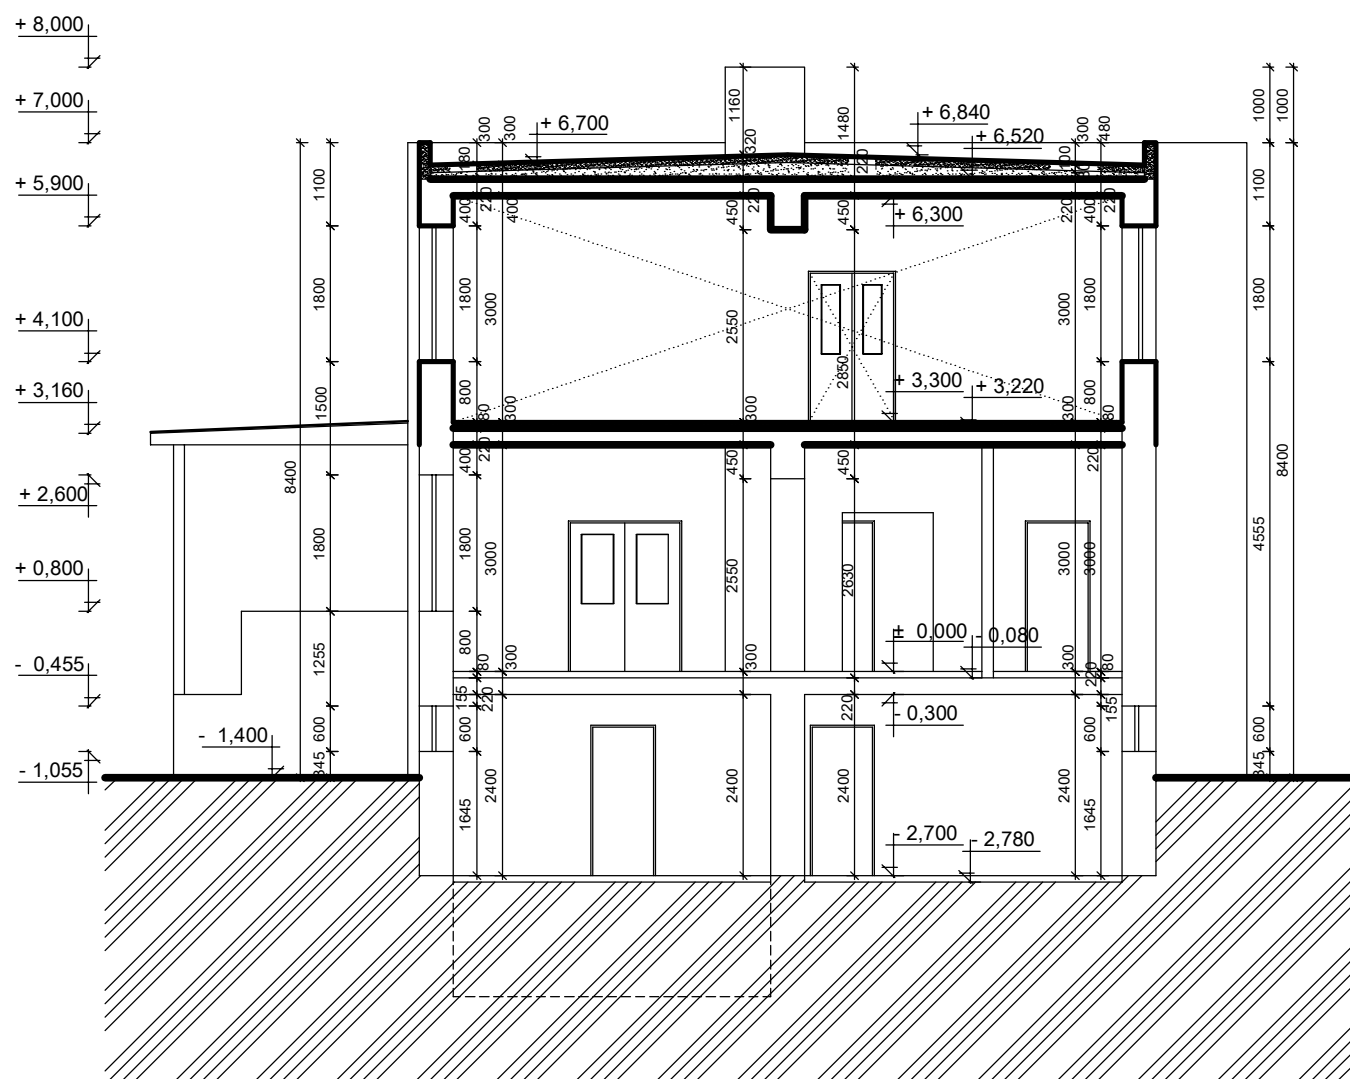

AGRO - HNIEZDNÉ s.r.o
AGROTURISTICKÝ AREÁL

AGRO - HNIEZDNÉ s.r.o
SPRACOVANIE MLIEKA

sada 1 2 3 4 5 6

Autori: ing. arch. Ľubomír Sakala, ing. arch. Beáta Tomková

Zodp. projektant: ing. Juraj Sakala Časť: D - ASR

Investor: AGRO - HNIEZDNÉ s.r.o Objekt: SO. 01 Penzion

Stavba: HNIEZDNE, AGROTURISTICKÝ AREÁL

Obsah: Rez I I Starý stav

V.S.V.
consulting
SLOVAKIA, s.r.o

Stupeň: DSP

Dátum: August 2015

Mierka: 1:100

Č. výkr.: 06