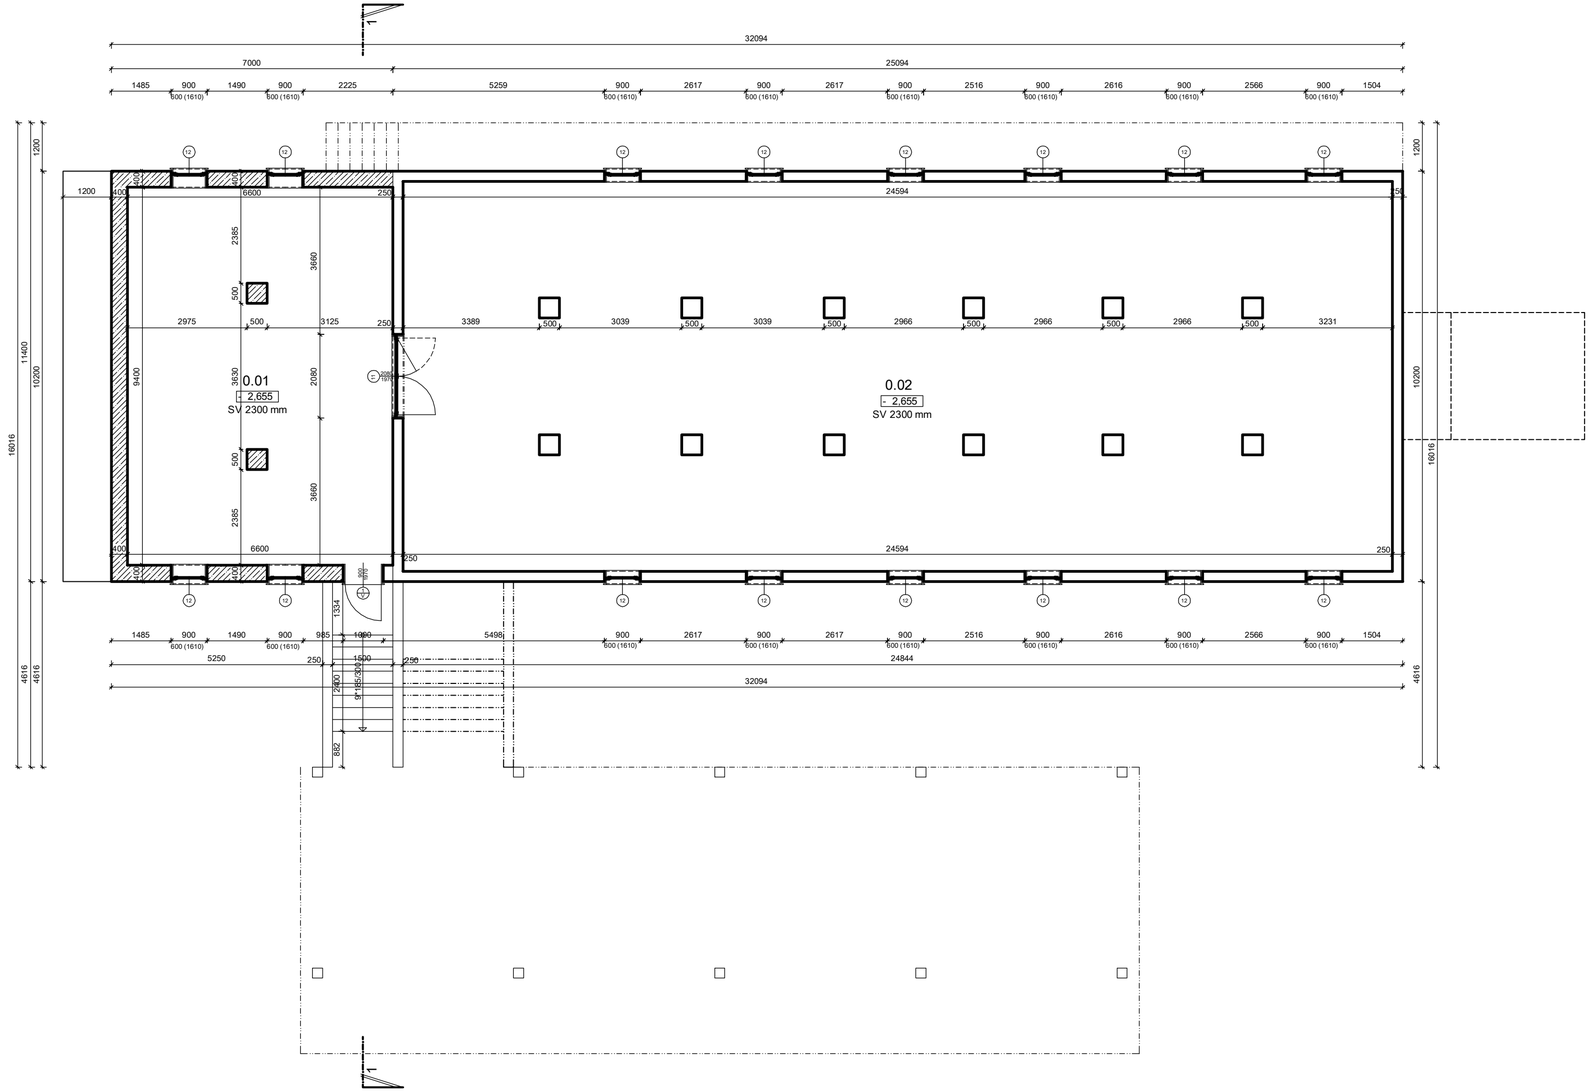

LEGENDA MIESTNOSTI I.NP

OZN.	UCEL MIESTNOSTI	m²	PODLAHA	STENY, STROP	POZNAMKA
0.01	ÚDRŽBA	62,04	CEM. POTER PE	STIERKA OMIETKA + VÁLKA VÁPENNÁ	
0.02	SKLAD ÚDRŽBA	238,57	CEM. POTER PE	STIERKA OMIETKA + VÁLKA VÁPENNÁ	

LEGENDA HMOT

POVODNE MURIVO
S NOVÝM OBKLADOM FeAl

NOSNÉ MURIVO ZO ŠALOVACÍCH TVARNIC ŠT 400
S VÝLŇOU Z VODOSTAVEBNÉHO BETÓNU B25 (C 20/25)

ŽELEZOBETÓNOVÝ STĹP

POZNÁMKA

- ROHY VŠETKÝCH STIEN OPATRIŤ PODOMIETKOVÝMI LIŠTAMI
- PRED ZAČATÍM PRÁC NA REALIZÁCII VÝPLNI STAVEBNÝCH OTVOROV OVERIŤ ICH SKUTOČNÉ ROZMERY A UPRESNIŤ ICH REALIZÁCIU S AUTOROM PROJEKTU RESP. SO ZODPOVEDNÝM PROJEKTANTOM ASR
- POČAS REALIZÁCIE STAVBY KOORDINOVAŤ STAVEBNÉ ÚPRAVY SO ZODPOVEDNÝMI PROJEKTANTMI JEDNOTLIVÝCH PROFESII
- POČAS STAVEBNÝCH PRÁC DODRŽIAVAŤ PREDPISY BPPOZ , STN, ZÁKONA č. 50/1976 ZB A SÚVISIACICH VYHLASIEK

± 0,000 = 534,50

V.S.V. consulting SLOVAKIA, s.r.o.

sada	1 2 3 4 5 6		
Autori:	ing. arch. Ľubomír Sakala, ing. arch. Martin Sakala		
Zodp. projektant:	ing. Juraj Sakala		
Časť:	D - ASR	Objekt: SO 02 Jazdecký areál, jazdiareň	**Stupeň:** DSP
Stavba:	HNIEZDNÉ, AGROTURISTICKÝ AREÁL		**Dátum:** August 2015
Obsah:	Podorys I.Podzemného podlažia		**Mierka:** 1:100
			Č. výkr.: 02