

Styk okna s vonkajším oplechovaním parapetu


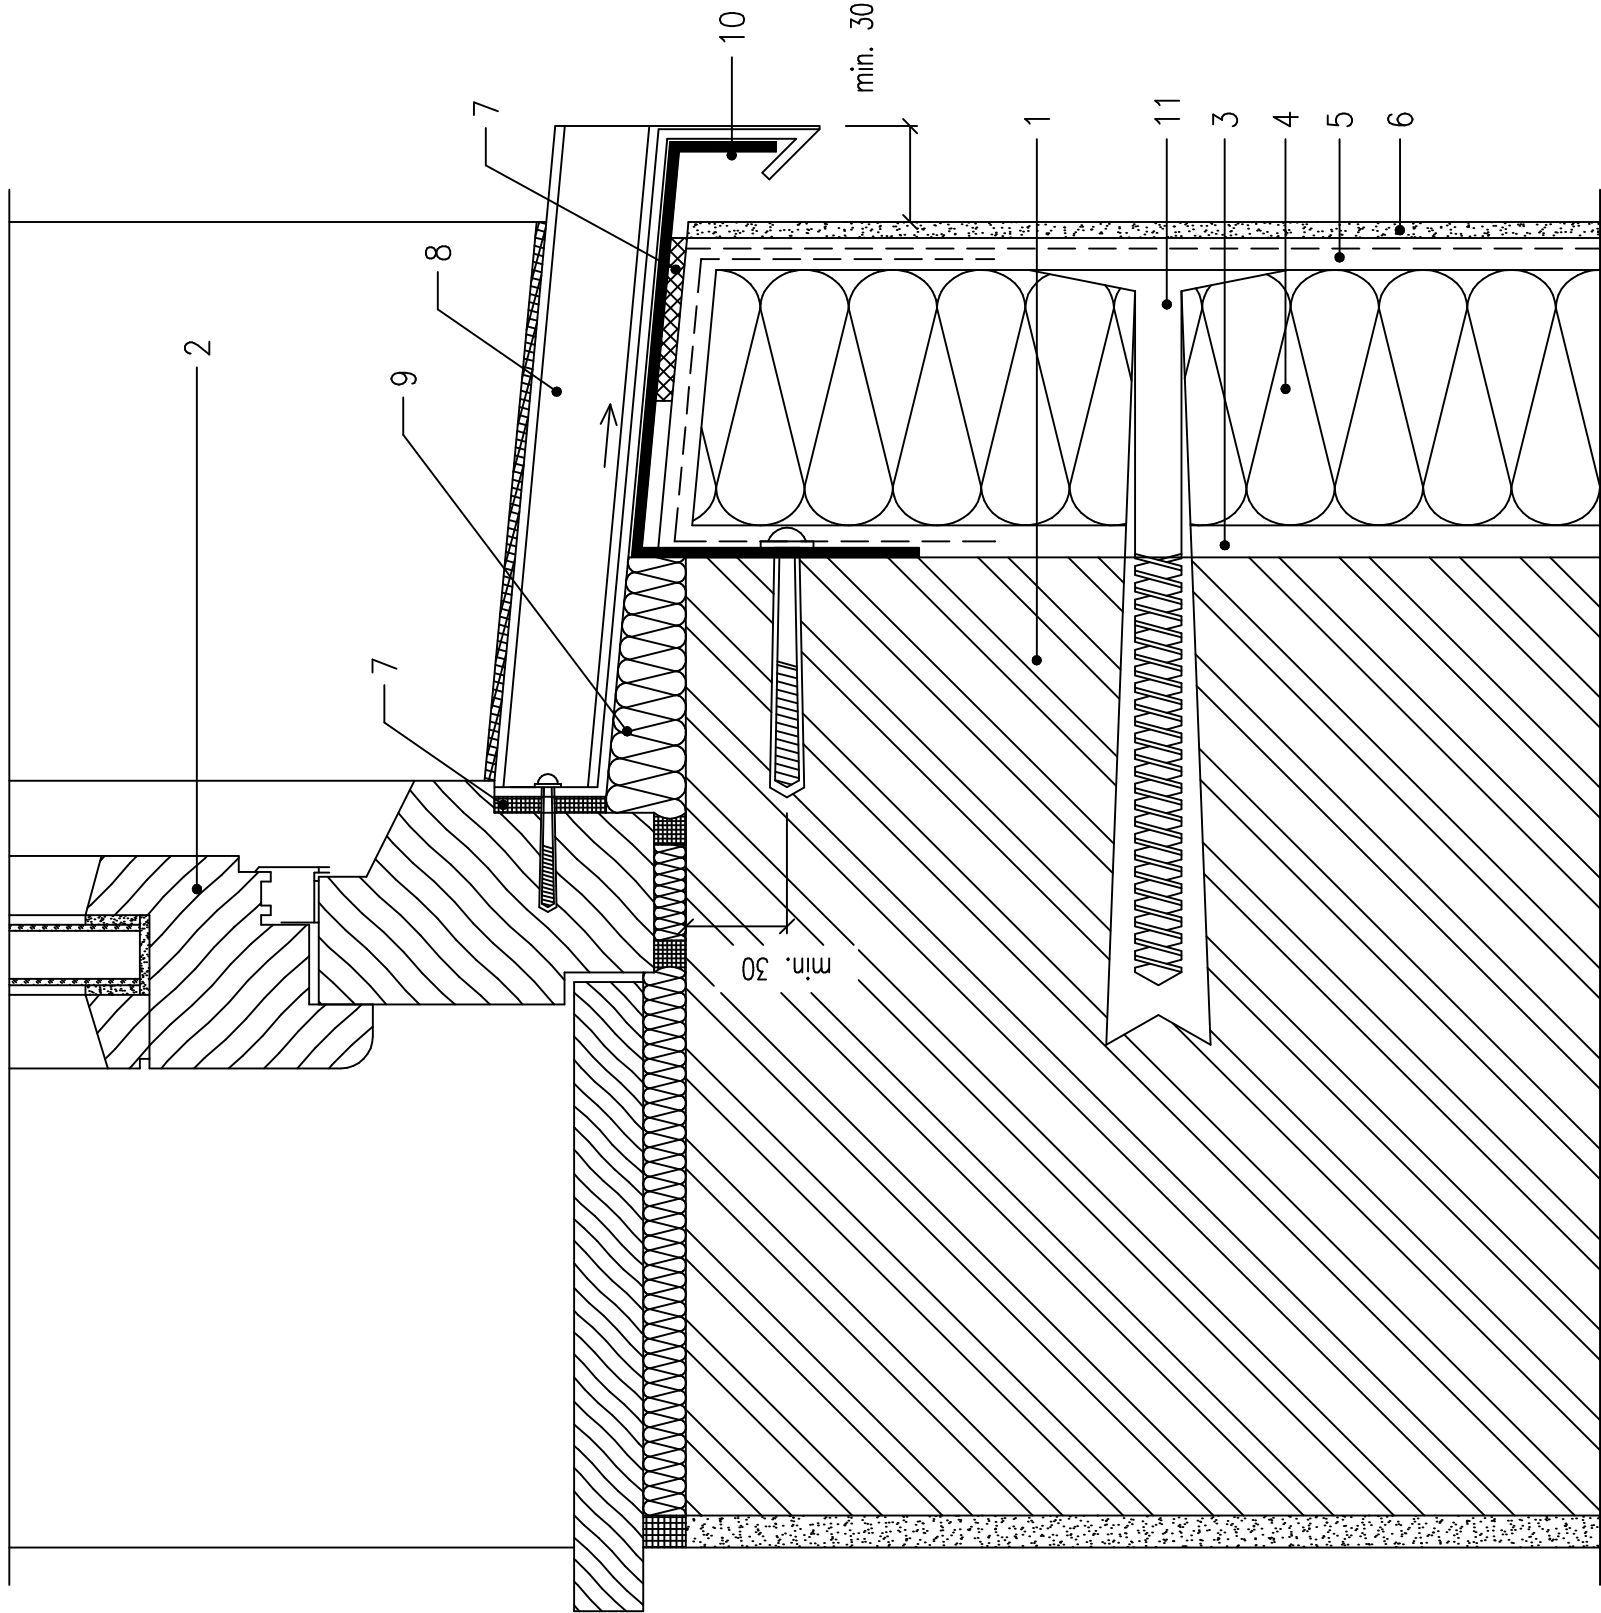



SCHÉMA PREKRYTIA
VÝSTUŽNEJ MREŽKY

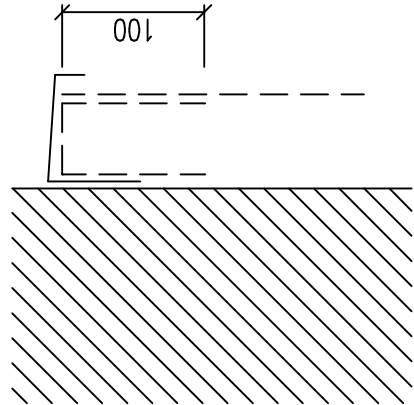

LEGENDA:

- 1 Pôvodná konštrukcia obv. plášťa – tehlové murivo
- 2 Okenný rám
- 3 Lepiaca stierka
- 5 Tepelnoizolačné dosky – fasádny polystyrén hr. 100mm a 20mm
- 5 Výstužná vrstva s výstužnou mriežkou
- 9 Tenkovrstvá omietka
- 7 Škárový tesniaci pás
- 8 Oplechovanie parapetu s bočným lemovaním
- 9 Tepelná izolácia (polyuretánová pena)
- 10 Príponka na vystuženie oplechovania parapetu pri väčších vyloženiach a/alebo dĺžkach
- 11 Rozperná kotva

SO 01 - OBJEKT "A" - ŠKOLSKÝ PAVILÓN

názov akcie Stavebné úpravy pre zníženie energetickej náročnosti objektov SOU sv. Jozefa Robotníka Žilina		Inžinierska a projektová kancelária Ing. Juraj Staško Závodská cesta 4, 010 01 Žilina tel./fax : 041 / 7637 466		 INPLAN		čís. sady	
DETAIL - STYK OKNA S VONKAJŠÍM OPLECHOVANÍM PARAPETU		ved. projektant Ing. Juraj Staško		dátum 02/2010		profesia ARCH	
		vpracoval V. Bričkovský					
		kreslil				mierka 1 : 5	
		stupeň projekt					
		zákaz. číslo 001 - 660 - 020				formát 2A4	
investor SALEZIÁNI Don Bosca, Miletičova 7, Bratislava		čís. výkresu 22					