

POZNÁMKA:


- demontovať jestvujúce zľaby a tľaby
- demontovať jestvujúce opevňovacie atky
- jestvujúci beskozod pred nástrekom polyuretánovej vrstvy demontovať a po realizácii osadiť na pôvodné miesto

SO 01 - OBJEKT "A" - ŠKOLSKÝ PAVILÓN

náčr. akcie	Stavebné úpravy pre zníženie energetickej náročnosti objektov SOU sv. Jozefa Robotníka Zlín	inžinierska a projektová kancelária Ing. Juraj Šiško Závodská cesta 4, 010 01 Zlín tel/fax: 041 / 7637 468	št. sedy
náčr. výkresu	STRECHA JESTVUJÚCI STAV K 1.2.2010 + BURACIE PRÁCE	ved. projektant Ing. Juraj Šiško vypracoval V. Brižďovský overil V. Brižďovský	INPLAN
		datum 02/2010	proraba
		merka 1 : 100	ARCH
		autor projekt	št. výkresu
		zákaz. číslo 001 - 660 - 020	formát A4
			6

POZNÁMKA:

- výmena jestvujúcich dodávajúc. tľabov
- výmena jestvujúcich kľabov
- polyuretánový nástrek hr. 70 mm (s tl. atky) na jestvujúce vrstvy + náter POLYACTIN RH (torbo sed)
- odvetrávacia kornica 100/100/450 mm
- nové opevňovanie atky
- jestvujúci beskozod pred nástrekom polyuretánovej vrstvy demontovať a po realizácii osadiť na pôvodné miesto (uzamknutie beskozodu ošetro pádné)

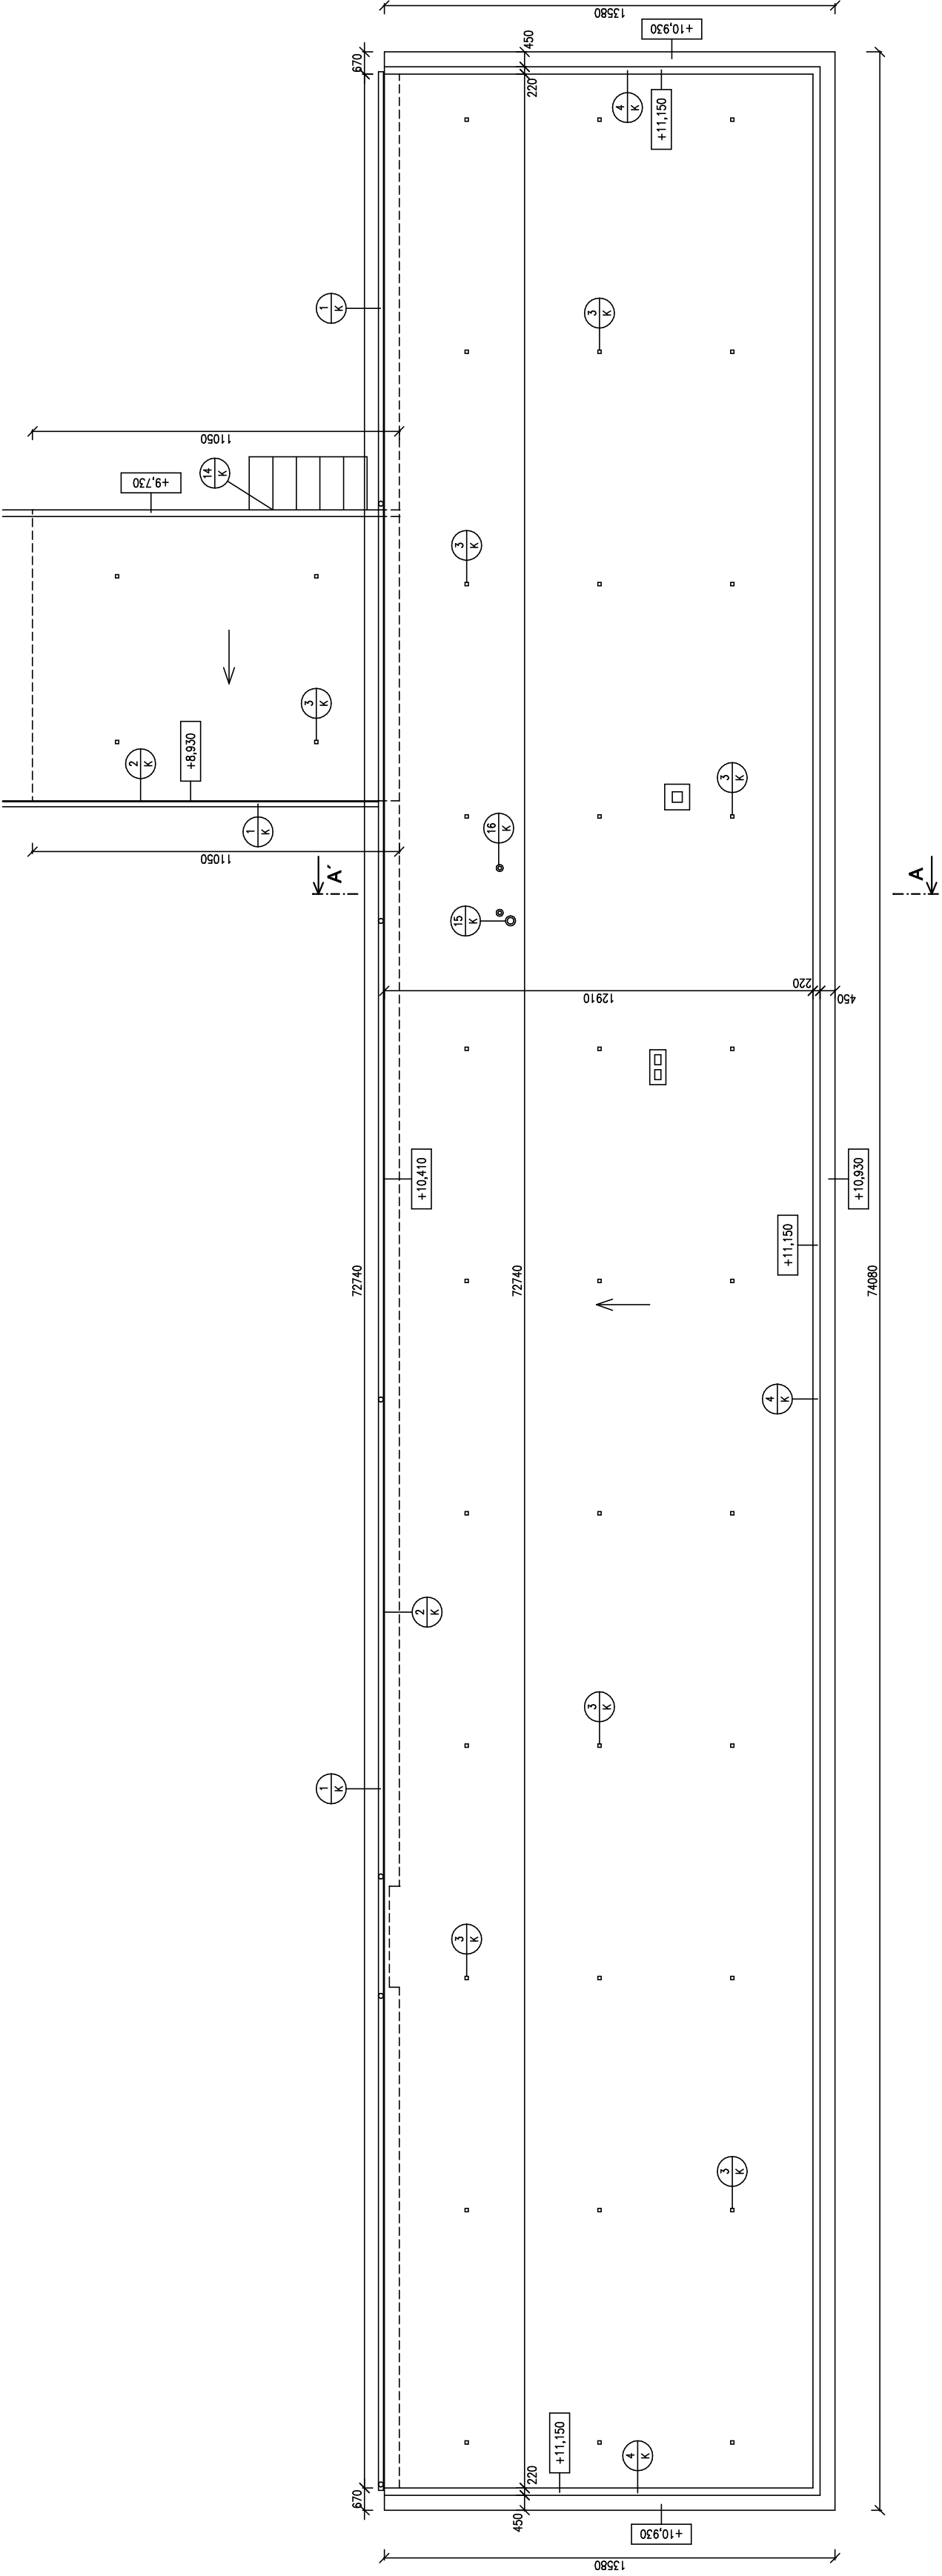

SO 01 - OBJEKT "A" - ŠKOLSKÝ PAVILÓN

náčr. akcie	Stavebné úpravy pre zníženie energetickej náročnosti objektov SOU sv. Jozefa Robotníka Zlín	inžinierska a projektová kancelária Ing. Juraj Šiško Závodská cesta 4, 010 01 Zlín tel/fax: 041 / 7637 468	št. sedy
náčr. výkresu	STRECHA NAVRHOVANÝ STAV	ved. projektant Ing. Juraj Šiško vypracoval V. Brižďovský overil V. Brižďovský	INPLAN
		datum 02/2010	proraba
		merka 1 : 100	ARCH
		autor projekt	št. výkresu
		zákaz. číslo 001 - 660 - 020	formát A4
			14