


ZÁKLADY VONKAJŠIEHO SCHODISKA

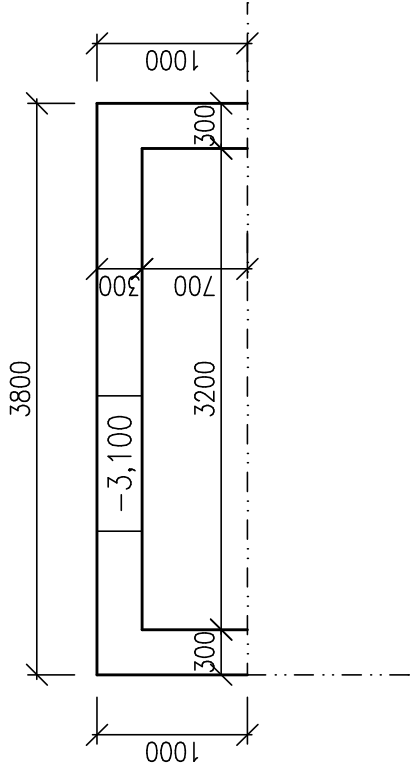


LEGENDA:

- A
- MRAZUVZDORNÝ GRES – 10 MM
 - CEMENTOVÝ POTER – 20 MM
 - PROSTÝ BETÓN – 750 MM
 - JESTVUJÚCE VRSTVY VOZOVKY


POZNÁMKA:

ZÁKLADY SÚ PLOŠNÉ – PÁSY Z PROSTÉHO BETÓNU PREKLADANÉHO LOMOVÝM KAMEŇOM
SO ZÁKLADOVOU ŠKÁROU V NEZAMRZNEJ HLBKE.

PRIEČNY REZ VONKAJŠÍM SCHODISKOM

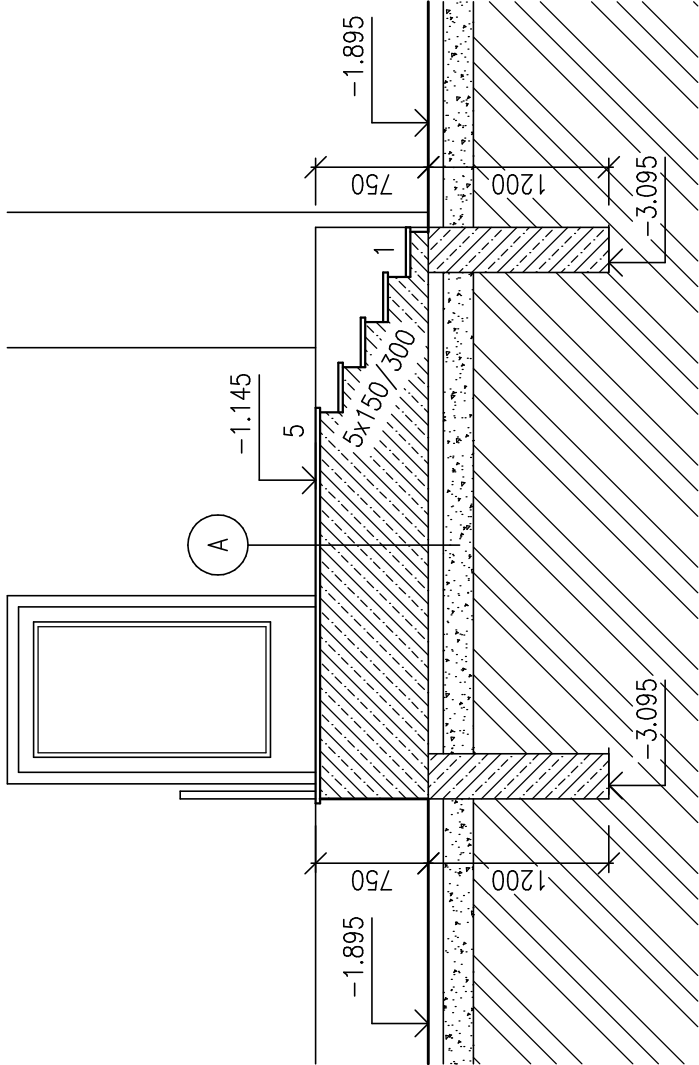

SO 01 - OBJEKT "A" - ŠKOLSKÝ PAVILÓN

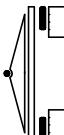názov akcie Stavebné úpravy pre zníženie energetickej náročnosti objektov SOU sv. Jozefa Robotníka Žilina		Inžinierska a projektová kancelária Ing. Juraj Staško Závodská cesta 4, 010 01 Žilina tel./fax : 041 / 7637 466		 INPLAN	čís. sady	
názov výkresu VONKAJŠIE SCHODISKO ZÁKLADY + REZ		ved. projektant Ing. Juraj Staško				dátum 02/2010
		vypracoval V. Bričkovský		mierka 1 : 50		čís. výkresu 17
		kreslil				
		stupeň projekt				
Investor SALEZIÁNI Don Bosca, Miletičova 7, Bratislava		zákaz. číslo 001 - 660 - 020		formát 2A4		