


SCHÉMA PRACOVNÉHO MIESTA NA R1 22,5/120

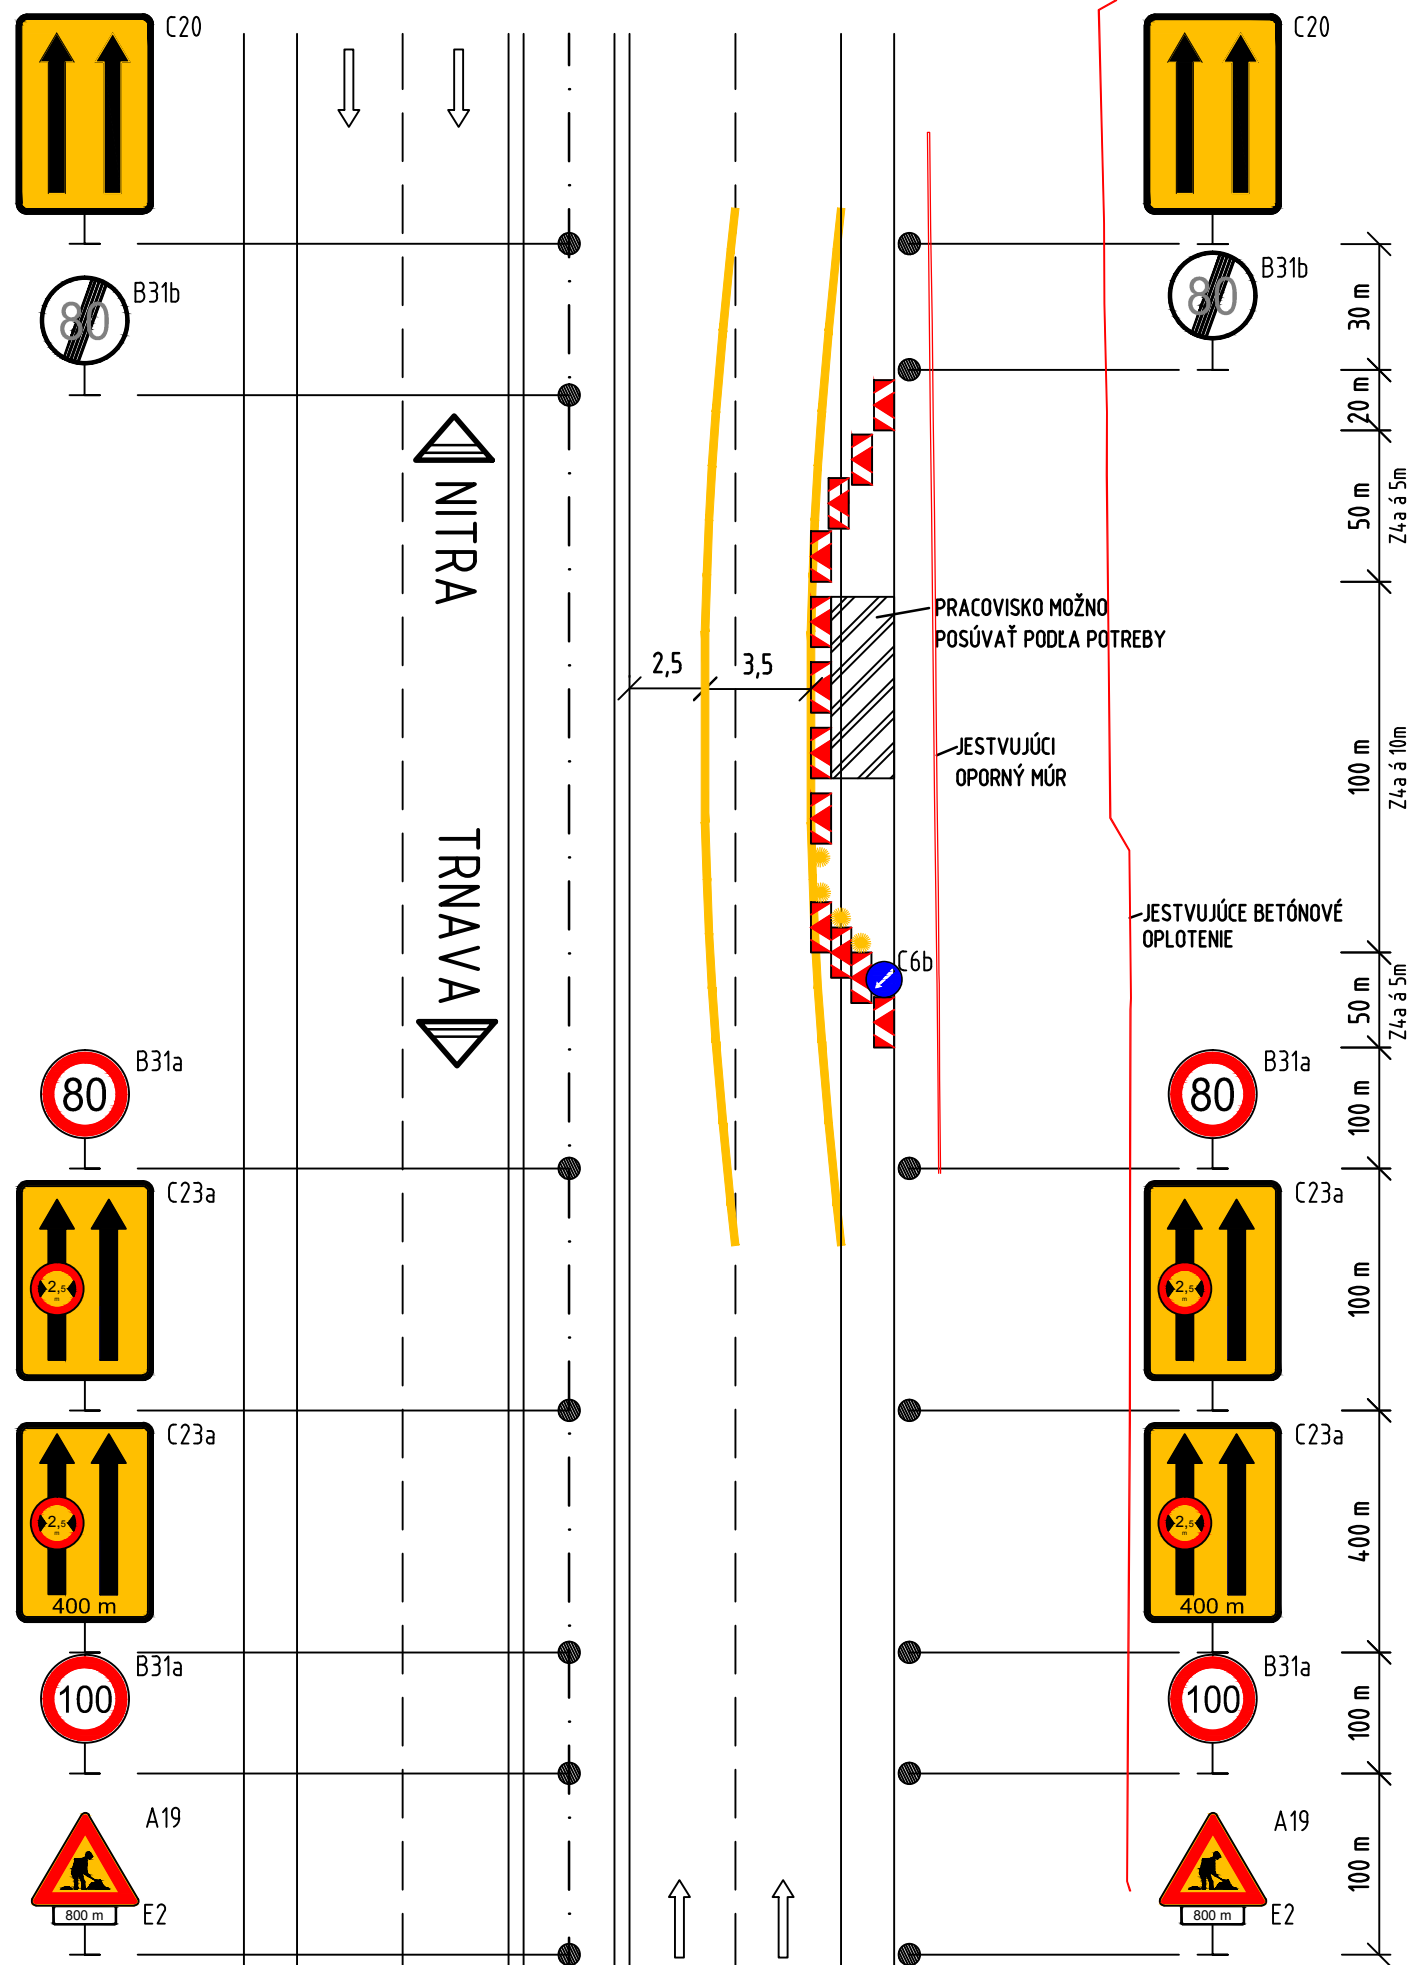

POZNÁMKY:

PRACOVISKO OHRANIČENÉ ZVISLÝMI DOPRAVNÝMI ZNAČKAMI Z4a BUDE SLŽIŤ NA PRISTAVENIE DOPRAVNÝCH PROSTRIEDKOV A ZLOŽENIE MATERIÁLU, SAMOTNÉ PRÁCE BUDÚ PREBIEHAŤ MIMO VOZOVKY, V BEZPROSTREDNEJ BLÍZKOSTI OPORNÉHO MÚRU A BETÓNOVÉHO OPLOTENIA.

VYPRACOVAL Ing. Barbora MÜLLEROVÁ <i>hüh'</i>		ZODPOVEDNÝ PROJEKTANT Ing. Štefan CHOMA <i>Chom</i>		 Mlynské nivy 70, 821 05 Bratislava pracovisko Bratislava tel.: 5363 3134, fax: 5363 3136 E-mail: ba@ceмос.sk	
HLAVNÝ INŽINIER PROJEKTU Ing. Štefan CHOMA <i>Chom</i>		TECHNICKÁ KONTROLA Ing. František BRLIŤ <i>Brlit</i>			
OBSTARÁVATEĽ NÁRODNÁ DIAĽNIČNÁ SPOLOČNOSŤ a.s., BRATISLAVA		KRAJ TRNAVSKÝ			
OBJEKT 231-00	R1 VLČKOVCE - KRIŽOVANY NAD DUDVÁHOM PROTIHLUKOVÉ OPATRENIA PROTIHLUKOVÉ OPATRENIA			POČET A4 DÁTUM STUPEŇ ČÍS. ZÁKAZKY MIERKA	2 A4 01.2011 DP 13/09 1:250
PRÍLOHA DOČASNÉ DOPRAVNÉ ZNAČENIE - km 6,5-7,0				SÚPRAVA	ČÍSLO PRÍLOHY C.2.5