# POZDĹŽNY REZ A-A

1:100

POZNÁMKA: VÝSTAVBA SPODNEJ STAVBY

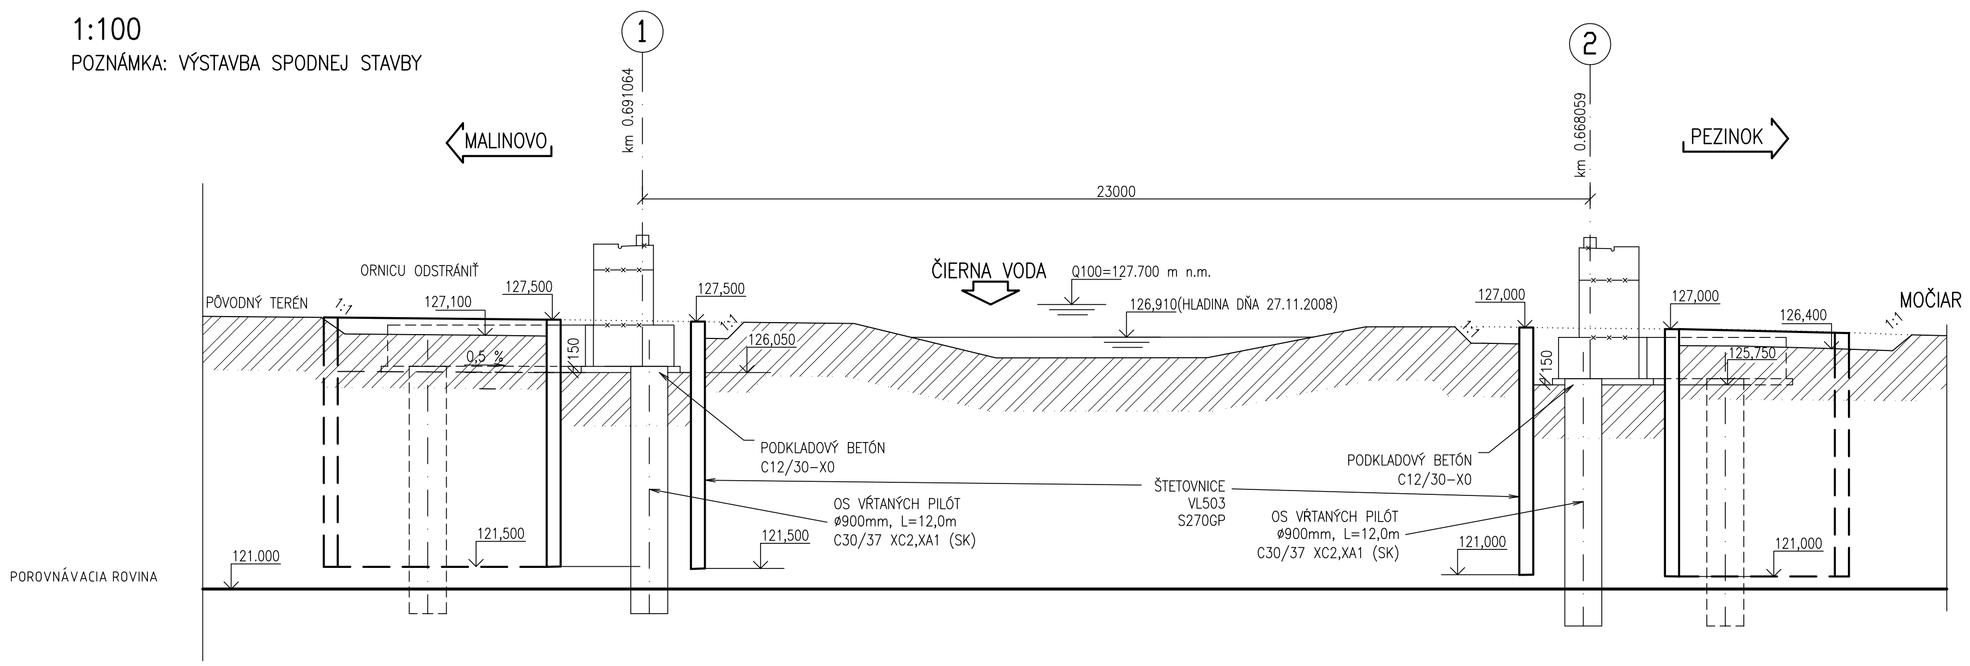


## ETAPA 1 - VÝSTAVBA SPODNEJ STAVBY

- VÝSTAVBA VŠETKÝCH SÚVISIACICH OBJEKTOV, KTORÉ JE POTREBNÉ ZREALIZOVAŤ PRED ZAČATÍM PRÁC NA MOSTE
- VYTÝČENIE OBJEKTU
- ODSTRÁNENIE ORNICE
- ZHOTOVENIE ŠTETOVNICOVÝCH STIEN
- VÝKOPY STAVEBNÝCH JÁM PO ÚROVEŇ ZÁKLADOVÝCH ŠKÁR
- VYVŔTANIE, VYSTUŽENIE A ZABETÓNOVANIE VŔTANÝCH PILÓT
- ZREALIZOVANIE A VYHODNOTENIE ZAŤAŽOVACÍCH SKÚŠOK PILÓT
- ZADEBNENIE, VYSTUŽENIE A ZABETÓNOVANIE VŠETKÝCH ZÁKLADOVÝCH KONŠTRUKCIÍ
- VÝSTAVBA OPÔR BEZ ZÁVERNÉHO MÚRIKA, PODSTAVCOV POD LOŽISKÁ
- ODSTRÁNENIE ŠTETOVNÍC, SPÄTNÝ ZÁSYP STAVEBNÝCH JÁM A ICH ZHUTNENIE

# POZDĹŽNY REZ A-A

1:100

POZNÁMKA: VÝSTAVBA NOSNEJ KONŠTRUKCIE

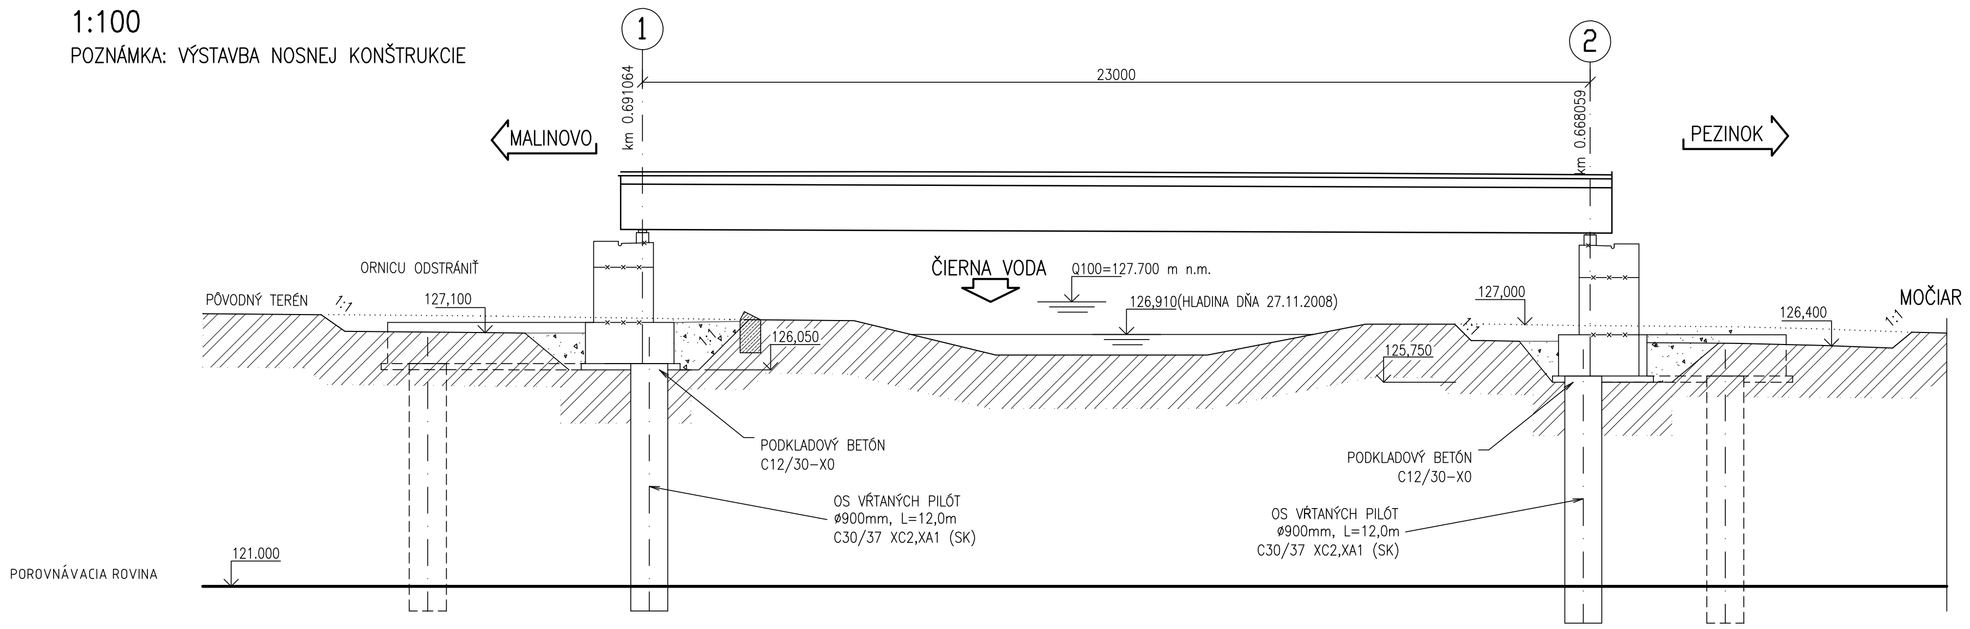


## ETAPA 2 - VÝSTAVBA NOSNEJ KONŠTRUKCIE

- ZRIADENIE SPEVNENÝCH PRACOVNÝCH PLÔCH A ŽAVÁŽACEJ DRÁHY
- OSADENIE MOSTNÝCH LOŽÍSK
- OSADENIE PREFABRIKOVANÝCH NOSNÍKOV
- DEBNENIE, ARMOVANIE, BETONÁŽ KONCOVÝCH PRIEČNIKOV
- DEBNENIE, ARMOVANIE, BETONÁŽ SPRIAHOVACEJ DOSKY
- OŠETROVANIE ČERSTVO ZABETÓNOVANEJ DOSKY (ZAKRYTIE POVRCHU GEOTEXTÍLIOU, POLIEVANIE BETÓNU...)

# POZDĹŽNY REZ A-A

1:100

POZNÁMKA: DOKONČOVACIE PRÁCE

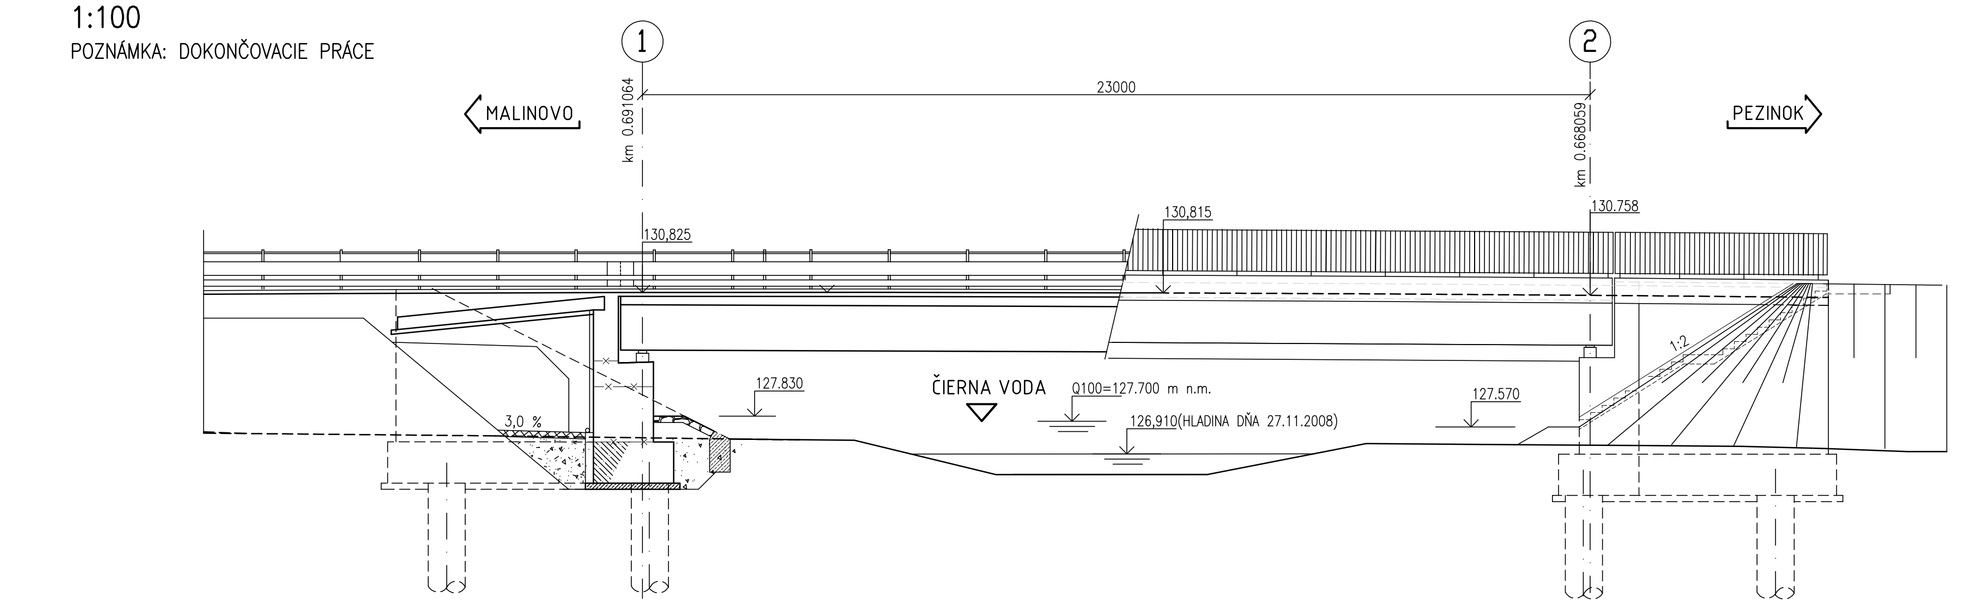


# POHĽAD A-A

## ETAPA 3 - DOKONČOVACIE PRÁCE

- DEBNENIE, ARMOVANIE, BETONÁŽ ZÁVERNÝCH MÚRIKOV A KRÍDIEL
- ZRIADENIE DRENÁŽE ZA OPORAMI
- ZRIADENIE PROTIMRAZOVÉHO KLINU
- ZHOTOVENIE IZOLÁCIE MOSTOVKY
- OSADENIE PREFABRIKOVANÝCH RÍMS
- POLOŽENIE KONŠTRUKCIE VOZOVKY NA IZOLÁCIU NK
- ZHOTOVENIE MOSTNÝCH ZÁVEROV, ZÁBRADLIA A ZVODIDIEL
- UZATVÁRACÍ A ZJEDNOCUJÚCI NÁTER BETÓNOVÝCH ČASTÍ MOSTA
- NÁTERY OCEĽOVÝCH ČASTÍ MOSTA
- ZRIADENIE KUŽEĽOV, ODVODŇOVACÍCH SKLZOV A OBSLUŽNÝCH SCHODOV
- TERÉNNE ÚPRAVY

NÁRODNÁ DIAĽNIČNÁ SPOLOČNOSŤ

| | | |
|---|---|---|
| GENERÁLNY PROJEKTANT | R–PROJECT INVEST s.r.o. | R-PROJECT INVEST<br>projektovanie dopravných stavieb<br>Znievska 16, 851 05 Bratislava, Slovakia<br>tel.: +421 903 448 645<br>e-mail: r_project@stonline.sk |
| HLAVNÝ INŽINIER PROJEKTU | Ing. Michal MOJŽIŠ | |
| ZODPOVEDNÝ PROJEKTANT | Ing. Richard URBAN | |

D.

SO 202-00

| | | | |
|---|---|---|---|
| VYPRACOVAL Ing. Richard BOČKAY | ZODP. PROJEKTANT Ing. Richard BOČKAY | HL. INŽ. PROJEKTU Ing. Michal MOJŽIŠ | BOČKAY – FIGURA spol. s r.o. Projektová a inžinierska kancelária |
| KONTROLOVAL Ing. Ladislav FIGURA | OKRES (OBVOD) STAVBY SENEC, VÚC Bratislavský samosprávny kraj | | |
| OBJEDNÁVATEĽ NÁRODNÁ DIAĽNIČNÁ SPOLOČNOSŤ,a.s.,Mlynské Nivy 45, 821 09 Bratislava | | | 831 06 Bratislava, Závadská 12 |

| | | |
|---|---|---|
| STAVBA : DIAĽNICA D1 BRATISLAVA - TRNAVA<br>KRIŽOVATKA TRIBLAVINA | STUPEŇ DSP | FORMÁT 8 A4 |
| OBJEKT :SO 202-00 MOST NA CESTE MZ 12/50, F.T.B2, NAD TOKOM ČIERNA VODA | DÁTUM 2.2012 | Č.ZÁKAZKY RPI–09–06/12 |
| | MIERKA 1:100 | Č.ARCH. RPI–09–06/12 |
| POSTUP VÝSTAVBY | Č.VÝKRESU 9 | Č.SÚPRAVY |