



Podorys

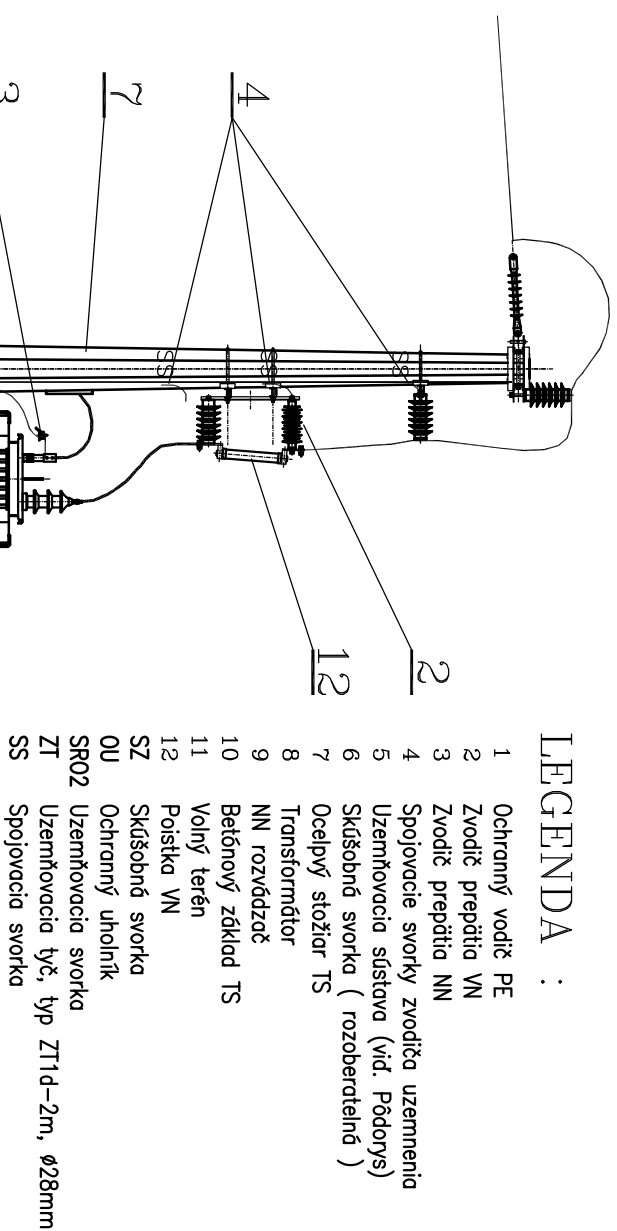


LEGENDA:

- | | |
|------|-------------------------------------|
| 1 | Ochranný vodič PE |
| 2 | Zvodič prepätia VN |
| 3 | Zvodič prepätia NN |
| 4 | Spojovacie svorky zvodiča uzemnenia |
| 5 | Uzemňovacia sústava (viď. Podorys) |
| 6 | Skúšobná svorka (rozoberateľná) |
| 7 | Oceľový stĺžik TS |
| 8 | Transformátor |
| 9 | NN rozvádzač |
| 10 | Betónový základ TS |
| 11 | Volný terén |
| 12 | Posávka VN |
| SZ | Skúšobná svorka |
| OU | Ochranný uholník |
| SR02 | Uzemňovacia svorka |
| ZT | Uzemňovacia tyč, typ ZT1d-2m, Ø28mm |
| SS | Spojovacia svorka |

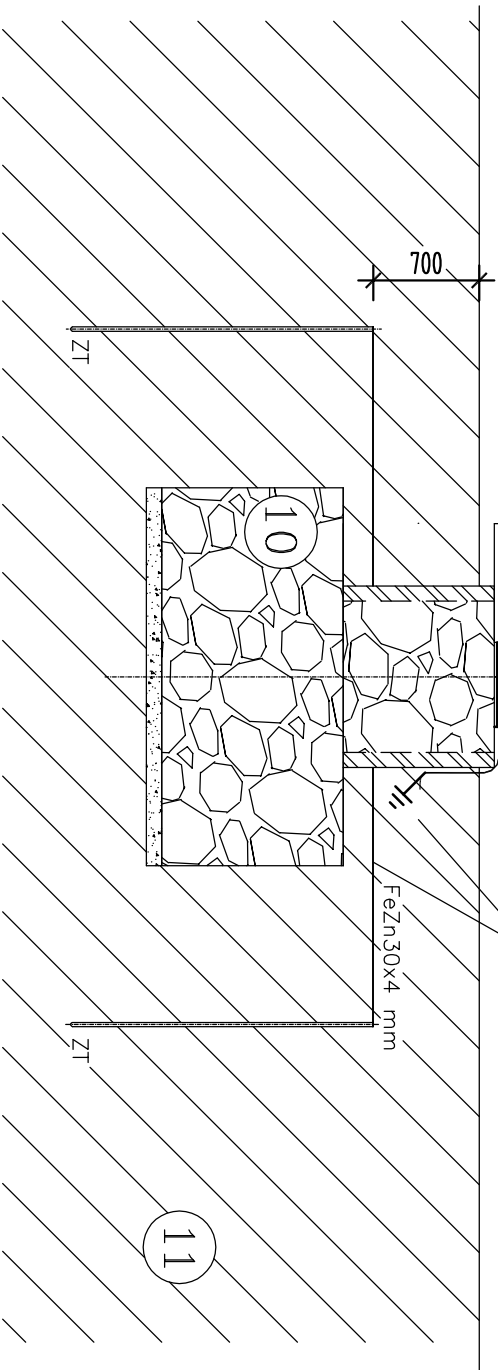

Podorys

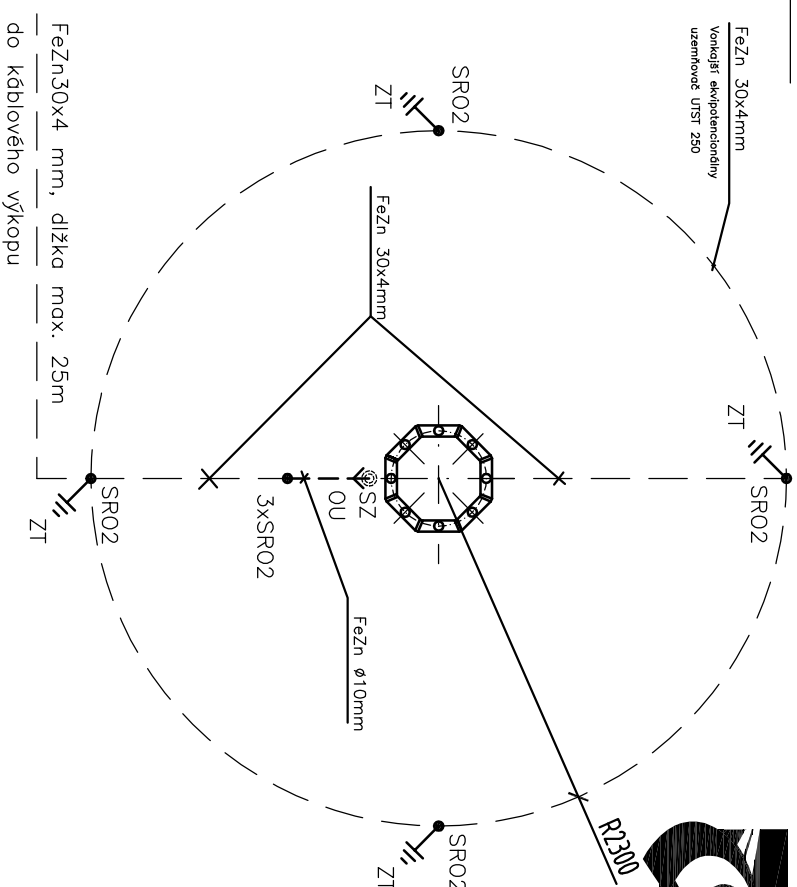

**NÁRODNÁ
DIAĽNIČNÁ
SPOLOČNOSŤ**

HODNOTY UZEMNENIA :

Spoločný odpor ochranného vodiča PEN vrátane s uzlom Tr je najviac $2\ \Omega$.

Zemný odpor neutrálneho bodu uzla transformátora = $5\,\Omega$

Zemný odpor pracovného uzemia samostatného ochranného vodiča = 15Ω

UPOZORNENIE :


Všetky neživé vodivé časti trafostanice pripojiť na uzemňovaciu sieť

Uzernenie transformačnej stanice musí byť vyhotovené v súlade


s PNE 33 2000-1 d STN 33 3225,

POZNÁMKA

Uzemňovacia sieť musí byť v súlade s protokolom o meraní a výpočte uzemňovača, ktorý musí byť súčasťou projektovej dokumentácie
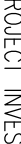
<p>GENERALNÝ PROJEKTANT</p> <p>R-PROJECT INVEST s.r.o.</p>	 <p>R-PROJECT INVEST</p> <p>projektovanie dopravných stavieb Pechárska 27, 851 01 Bratislava tel.: +421 2 555 66 499 e-mail: office@r-project.sk</p>
<p>HLAVNÝ INŽINIER PROJEKTU</p> <p>Ing. Michal MOUŽIŠ</p>	
<p>HLAVNÝ KOORDINÁTOR</p> <p>Ing. Richard URBAN</p>	

603-00

VYPRACOVANÉ Ing. Peter Gomba <i>Peter Gomba</i>		ZODP. PROJEKTANT Ing. Peter Gomba <i>Peter Gomba</i>		HL. INŽ. PROJEKTU Ing. Michal MOLIŠ <i>Molish</i>	
KONTROLOVANÉ Ing. Peter Gomba <i>Peter Gomba</i>		OKRES (OBVOD) STAVBY SENEC, VÚC Bratislavský samosprávny kraj			
OBJEDNÁVATEĽ NÁRODNÁ DIALNIČNÁ SPOLOČNOSŤ, a.s., Mlynské Nivy 45, 821 09 Bratislava					
STAVBA : DIALNIČA D1 BRATISLAVA - TRNAVA KRÍŽOVATKA TRIBLAVINA					
OBJEKT : PRELOŽKA JESTV, STOŽAROVEJ TRAFOSTANICE V KM 17,100 DIALNIČE D1 BRATISLAVA-TRNAVA					
UZEMENENIE TRAFOSTANICE					
 <p>projektovanie dopravných stavieb Pechárska 27, 851 01 Bratislava tel : +421 2 555 66 499 e-mail : office@rd-invest.sk</p>					
STUPEŇ DSP		FORMÁT 2A4			
DATUM 11.1.2011		Č.ZAKAZKY 302011			
MIERKA 1:50		Č.ARCH. 032011			
Č. VÝKRESU 6		Č. SUPRÁVY			