


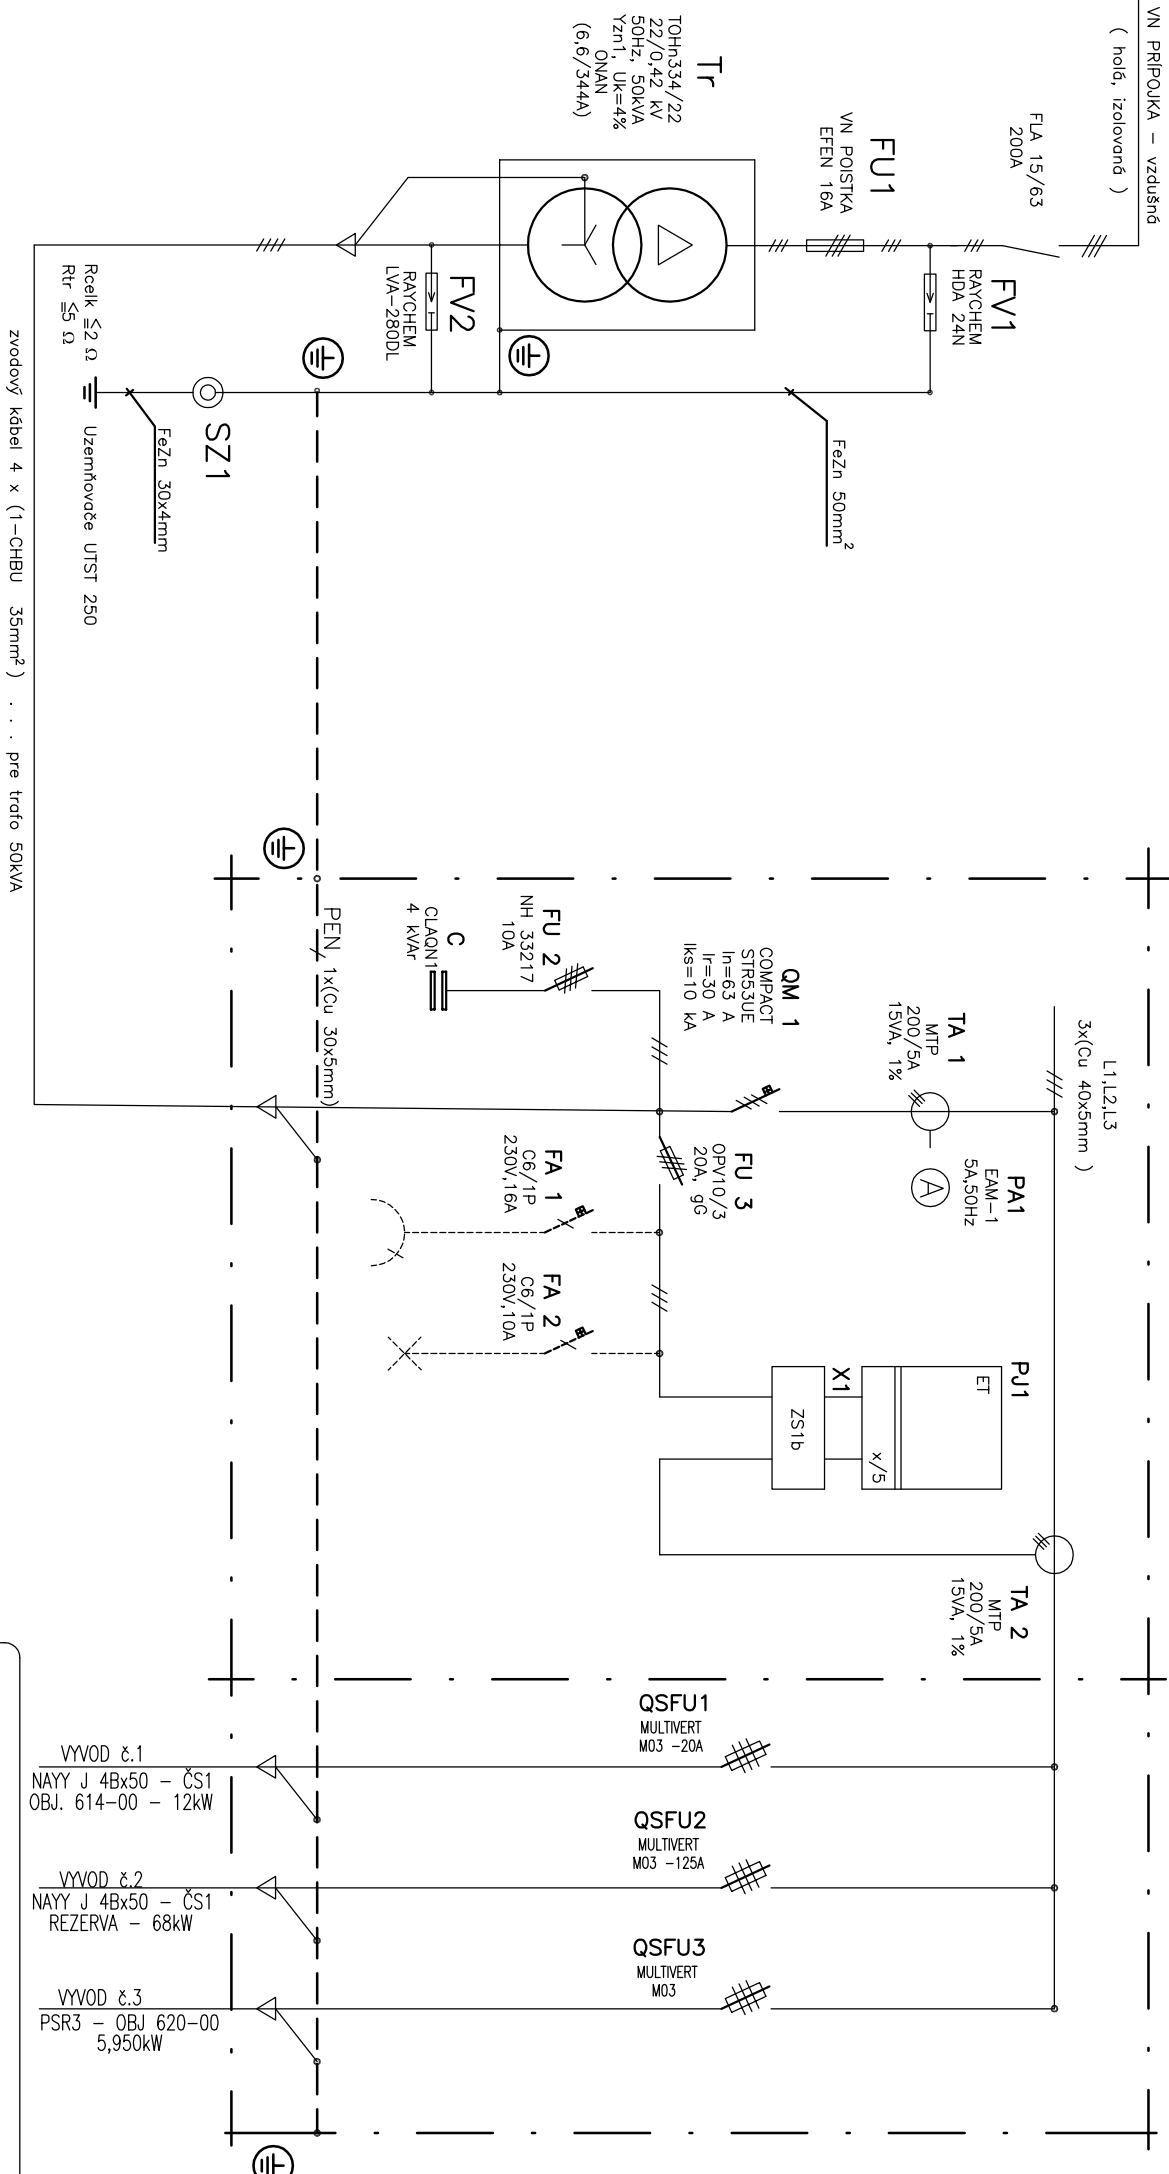




ROZVÁDZAČ – RST 2J 23/00 F4H
3PEN~50Hz, 230/400V/TN-C, In=200A
KRYTIE: IP 43/23 1

3PEN~50HZ, 230/400V/TN-C, In=200A
KRYTIE: IP 43/23

2




| | |
|--------------------------|---|
| GENERALNÝ PROJEKTANT | R-PROJECT INVEST s.r.o. |
| HLAVNÝ INŽINIER PROJEKTU |  |
| Ing. Michal MOLIŠ | |
| HLAVNÝ KOORDINÁTOR |  |
| Ing. Richard URBAN | |



projektovanie dopravných stavieb
 Pechniarska 27, 851 01 Bratislava
 tel.: +421 2 555 66 499
 e-mail: office@r-project.sk

| | | | | | |
|--|--|--|--|---|--|
| VYPRACOVANÉ Ing. Peter Gomba <i>gomba</i> | | ZODP. PROJEKTANT <i>gomba</i> | | HL. INŽ. PROJEKTU Ing. Michal MOUŽIŠ <i>Mouzis</i> | |
| KONTROLOVANÉ Ing. Peter Gomba <i>gomba</i> | | OKRES (OBVOD) STAVBY SENEC, VÚC Bratislavský samosprávny kraj | | | |
| OBJEDNÁVATEĽ NÁRODNÁ DIAĽNIČNÁ SPOLOČNOSŤ, a.s., Mlynské Nivy 45, 821 09 Bratislava | | | | | |
| STAVBA : | | DIAĽNIČA D1 BRATISLAVA - TRNÁVA KRIŽOVATKA TRIBLAVINA | | | |
| OBJEKT : STOŽAROVÁ TRAFOSTANICA V KM 18,150 DIAĽNICE D1 BRATISLAVA – TRNÁVA V KRIŽ. TRIBLAVINA | | | | | |
| STUPEŇ DSP | | FORMÁT 2A4 | | | |
| DÁTUM 11.2011 | | Č. ZÁKAZKY | | | |
| MIERKA – | | Č. ARCH. 032011 | | | |
| Č. VYKRESU 5 | | Č. SUPRÁVY | | | |



projektovanie dopravných stavieb
 Pechlárskas 27, 851 01 Bratislava
 tel.: +421 2 555 66 499
 e-mail: office@-projekt.sk

604-00

ZÁKLADNÉ ÚDAJE

ZÁKLADNÉ ÚDAJE

DRUH ROZVODNEJ SIETE : 3PEN ~50Hz, 230/400 V / TN-C
OCHRANA PRED ÚRAZOM ELEKTRICKÝM PRÚDOM V NORMÁLNEJ PREVÁDZKE

DRUH ROZVODNEJ SIETE : 3PEN ~50Hz, 230/400 V / TN-C
OCHRANA PRED ÚRAZOM ELEKTRICKÝM PRÚDOM V NORMÁLNEJ PREVÁDZKE

OCHRANA PRED ÚRAZOM ELEKTRICKÝM PRÚDOM PRI PORUČE:

OCHRANA PRED ÚRAZOM ELEKTRICKÝM PRÚDOM PRI PORUČE:

PROSTREDIE: VONKAŠIE PODĽA STN 33 2000-5-5
UZEMNENIE: PNE 33 2000-1

PROSTREDIE: VONKAŠIE PODĽA STN 33 2000-5-5
UZEMNENIE: PNE 33 2000-1

POZNÁMKY:

POZNÁMKY:

- POISTKOVÉ PATRÓNŤY BUDÚ DIMENZOVANÉ PODĽA POŽIADAVKY NA NIN VÝVODY

- POISTKOVÉ PATRÓNŤY BUDÚ DIMENZOVANÉ PODĽA POŽIADAVKY NA NIN VÝVODY

- POISTKOVÉ PATRÓNŤY BUĎŤ DIMENZOVANÉ PODĽA POŽIADAVKY NA NIN VÝVODY