




KOLEKTOR 2 VĽAVO

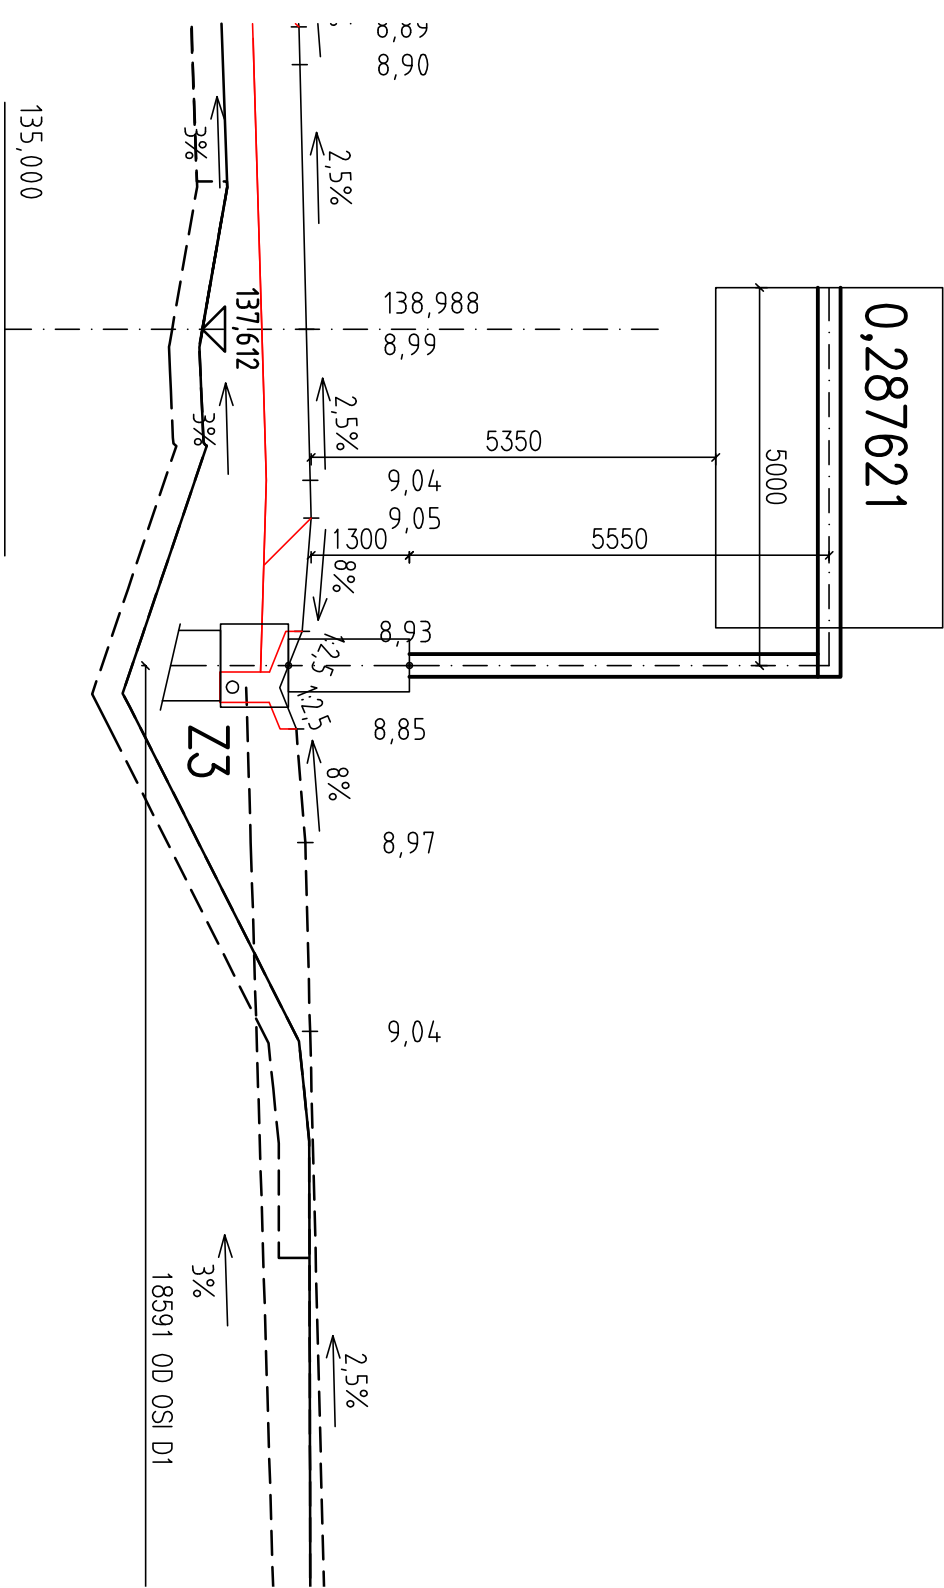


REZ STOKOU
M1:10

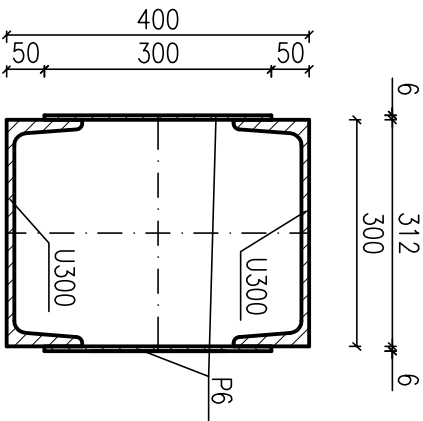

REZ KONZOLOU
M1:10

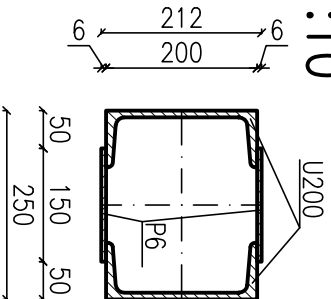

GENERALNÝ PROJEKTANT	R-PROJECT INVEST s.r.o.	 projektovanie dopravných stavieb Pechrianska 27, 851 01 Bratislava tel. : +421 2 555 66 499 e-mail : office@r-project.sk
HLAVNÝ INŽINIER PROJEKTU	Ing. Michal MOUŽIŠ	
HLAVNÝ KOORDINÁTOR	Ing. Richard URBAN	

VYPRACOVAL	Ing. Róbert MIHÁĽKA	ZODP. PROJEKTANT	Ing. Richard URBAN	HL. INŽ. PROJEKTU	Ing. Michal MOUŽIŠ	Ing. R. MIHÁĽKA Autorizovaný stavebný inžinier č.p.: 4458-Zx13 Podlužany 152, 935 27 mobil 0903/905 202
KONTROLOVAL	Ing. Richard URBAN	OKRES (OBVOD) STAVBY	SENEC, VÚC Bratislavský samosprávny kraj			STUPEŇ DSP
OBJEDNÁVATEĽ	NÁRODNÁ DIAĽNIČNÁ SPOLOČNOSŤ, a.s., Mlynské Nivy 45, 821 09 Bratislava					FORMÁT 2A4
STAVBA :	DIAĽNICA D1 BRATISLAVA - TRNÁVA KRIŽOVATKA TRIBLAVINA					DÁTUM 2.2012
OBJEKT :	PORTÁLY DOPRAVNÉHO ZNAČENIA					Č. ZÁKAZKY RP1-09-06/12
	Portál v km 1,700 – kolektor 2 vľavo					MIERKA 1:100, 1:10
						Č. ARCH. RP1-09-06/12
						Č. VÝKRESU 13
						Č. SPRÁVY