




DIALNICA D1 SMER BA-TT
15,910

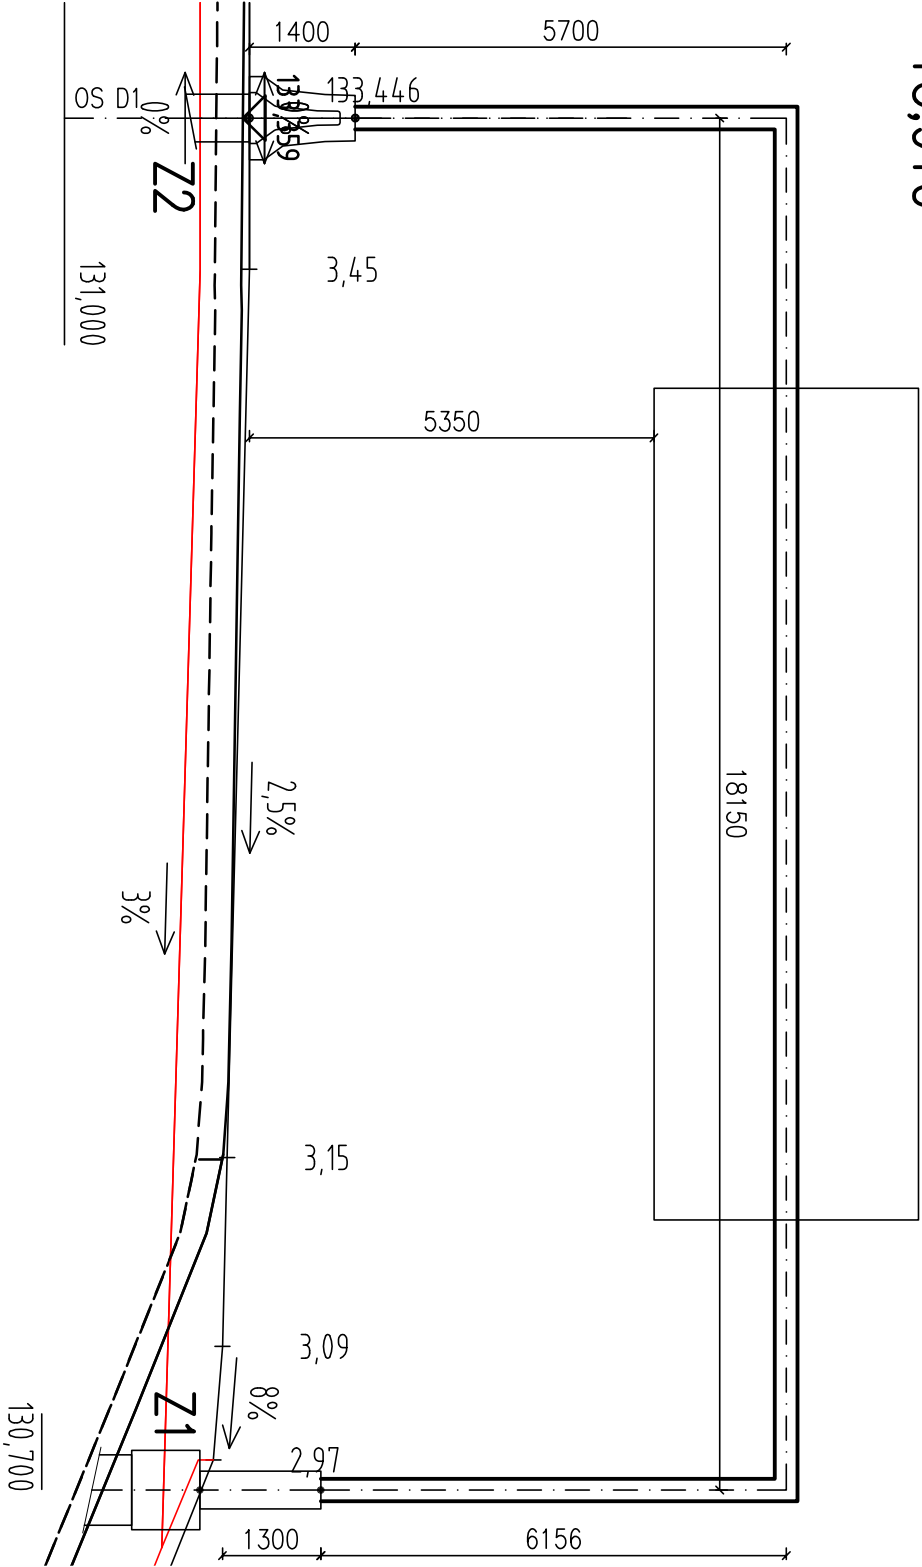

REZ STOJKAMI
M1:10

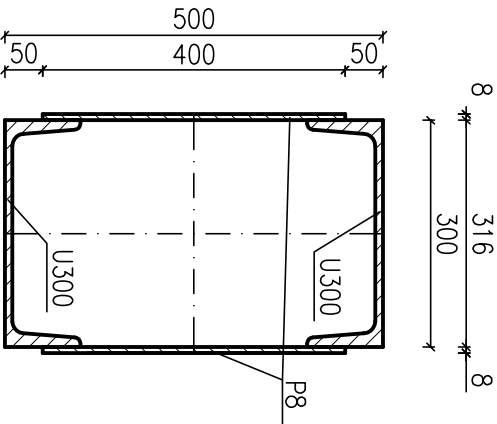



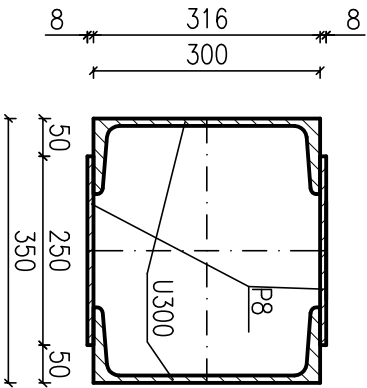

REZ PRIEČLOU
M1:10



GENERALNÝ PROJEKTANT	R-PROJECT INVEST s.r.o.
HLAVNÝ INŽINIER PROJEKTU	Ing. Michal MOUŽIŠ
HLAVNÝ KOORDINÁTOR	Ing. Richard URBAN



projektovanie dopravných stavieb
Pecniarska 27, 851 01 Bratislava
tel. : +421 2 555 66 499
e-mail : office@r-project.sk

VYPRACOVAL		ZODP. PROJEKTANT		HL. INŽ. PROJEKTU	
Ing. Róbert MIHÁĽKA		Ing. Richard URBAN		Ing. Michal MOUŽIŠ	
KONTROLOVAL		OKRES (OBVOD) STAVBY			
Ing. Richard URBAN		SENEC, VÚC Bratislavský samosprávny kraj			
OBJEDNÁVATEĽ					
NÁRODNÁ DIAĽNIČNÁ SPOLOČNOSŤ, a.s., Mlynské Nivy 45, 821 09 Bratislava					
STAVBA :	DIAĽNICA D1 BRATISLAVA - TRNAVA				
	KRIŽOVATKA TRIBLAVINA				
OBJEKT :	PORTÁLY DOPRAVNÉHO ZNAČENIA				
Portál v km 15,910 D1					
Ing. R MIHÁĽKA					
Autorizovaný stavebný inžinier					
č.p.: 4458*Zx13					
Podlužany 152, 935 27					
mobil 0903/905 202					
STUPEŇ	FORMÁT				
DSP	A4				
DAŤUM	Č.ZAKAZKY				
2.2012	RP1-09-06/12				
MIERKA	Č.ARCH.				
1:100, 1:10	RP1-09-06/12				
Č.VÝKRESU	Č.SÚPRAVY				
16					