



# DIALNICA D1 SMER BA-IT

16,935

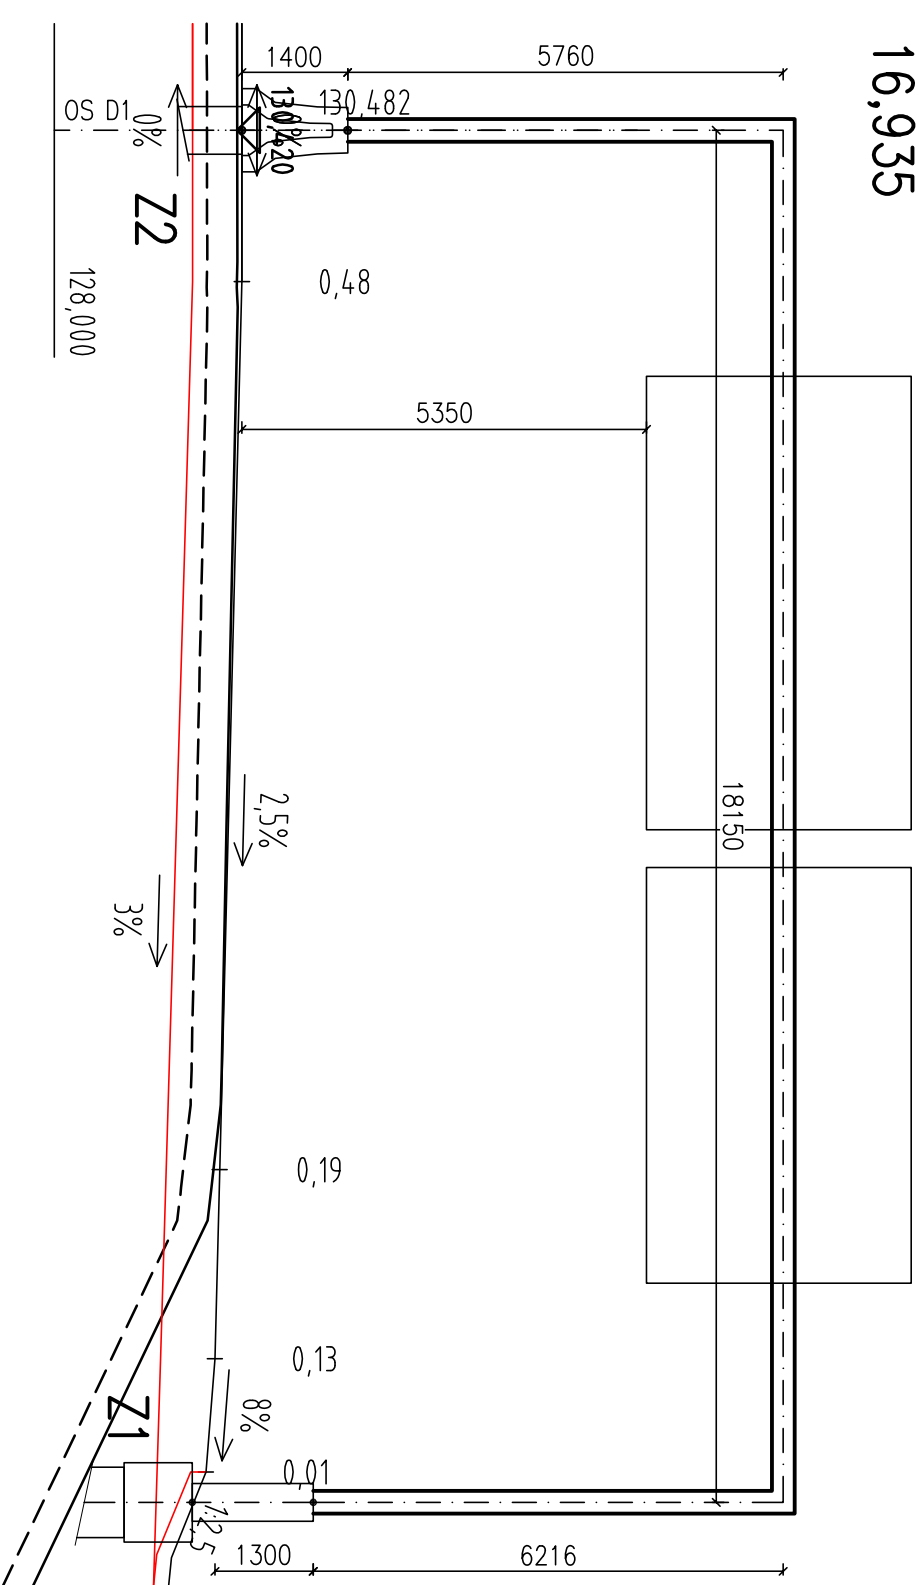


# REZ STOJKAMI


M1:10

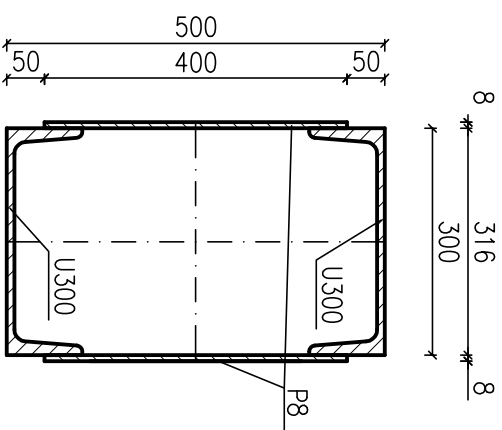

# REZ PŘEČLOU M1:10

M1:10

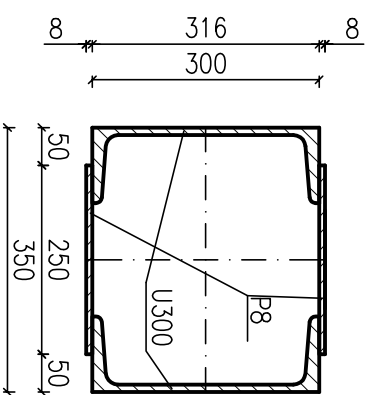

GENERALNÝ PROJEKTANT	R-PROJECT INVEST s.r.o.	 <p>             projektovanie dopravných stavieb              Pechárska 27, 8511 01 Bratislava              tel.: +421 2 555 66 499              e-mail: office@r-project.sk           </p>
HLAVNÝ INŽINIER PROJEKTU	Ing. Michal MOUŠIŠ	
HLAVNÝ KOORDINÁTOR	Ing. Richard URBAN	

U.

VYPRACOVANÝ Ing. Róbert MIHÁLIK		ZODP. PROJEKTANT Ing. Richard URBAN	HL. INŽ. PROJEKTU Ing. Michal MOUŽIS
KONTROLOVANÝ Ing. Richard URBAN	OKRES (OBVOD) STAVBY SENEC, VÚC Bratislavský samosprávny kraj		
OBJEDNÁVATEĽ NÁRODNÁ DIAľNIČNÁ SPOLOČNOSŤ, a.s., Mlynské Nivy 45, 821 09 Bratislava			
STAVBA :  DIAľNIČA D1 BRATISLAVA - TRNAVA  KRIŽOVATKA TRIBLAVINA			
OBJEKT :  PORTÁL V DOPRAVNÉHO ZNAČENIA			
Portál v km 16,935 D1			
Ing. R. MIHÁLIK Autorizovaný stavebný inžinier		Ing. R. MIHÁLIK Autorizovaný stavebný inžinier	
č.p.: 44,58 x 2 x 13 Podlažný 152, 935 27 mobil 0903/905 202		č.p.: 44,58 x 2 x 13 Podlažný 152, 935 27 mobil 0903/905 202	
STUPEŇ DSP	FORMÁT A4		
DÁTUM 2.2.2012	Č. ZAKAZKY RPI-09-06/1		
MIERKA 1:100, 1:10	Č. ARCH. RPI-09-06/1		
Č. VÝKRESU 18	Č. SÚPRAVY		