



DIAĽNICA D1 SMER TT-B A


19,230

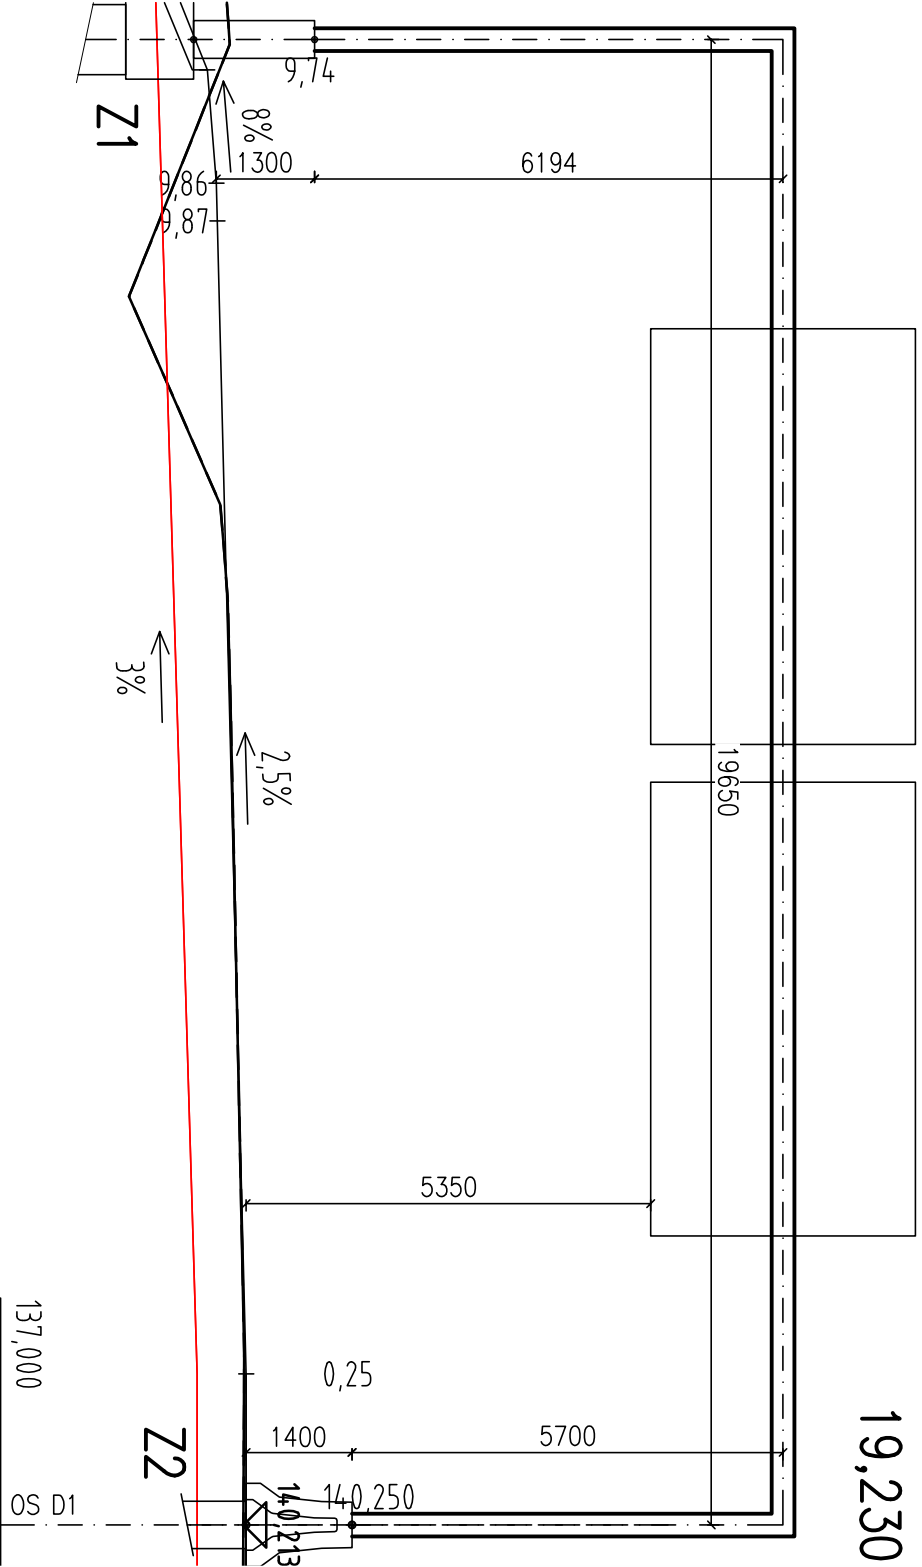

REZ STOKAMI
M1:10

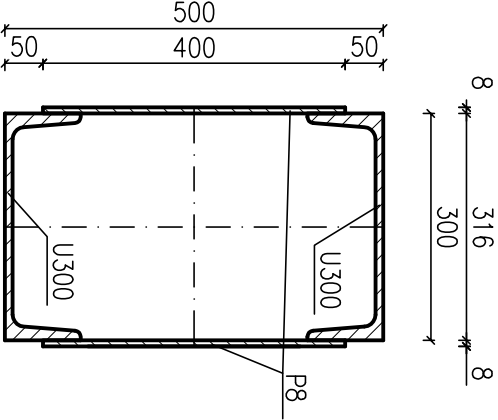

REZ PRIEČLOU
M1:10

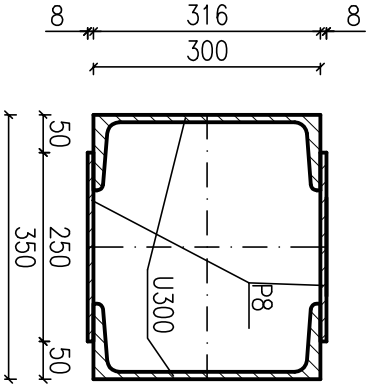

GENERALNÝ PROJEKTANT	R-PROJECT INVEST s.r.o.
HLAVNÝ INŽINIER PROJEKTU	Ing. Michal MOUŽIŠ
HLAVNÝ KOORDINÁTOR	Ing. Richard URBAN



projektovanie dopravných stavieb
Pecniarska 27, 851 01 Bratislava
tel. : +421 2 555 66 499
e-mail : office@r-project.sk

VYPRACOVAL	Ing. Róbert MIHÁĽKA	ZODP. PROJEKTANT	Ing. Richard URBAN	HL. INŽ. PROJEKTU	Ing. Michal MOUŽIŠ	Ing. R. MIHÁĽKA Autorizovaný stavebný inžinier č.p.: 4458×Z×13 Podlužany 152, 935 27 mobil 0903/905 202
KONTROLOVAL	Ing. Richard URBAN	OKRES (OBVOD) STAVBY	SENEC, VÚC Bratislavský samosprávny kraj			STUPEŇ DSP
OBJEDNÁVATEĽ	NÁRODNÁ DIAĽNIČNÁ SPOLOČNOSŤ, a.s., Mlynské Nivy 45, 821 09 Bratislava					FORMÁT A4
STAVBA :	DIAĽNICA D1 BRATISLAVA - TRNAVA KRIŽOVATKA TRIBLAVINA PORTÁLY DOPRAVNÉHO ZNAČENIA					Č. ZÁKAZKY RP1-09-06/12
OBJEKT :	Portál v km 19,230 D1					MIERKA 1:100, 1:10
						Č. ARCH. RP1-09-06/12
						Č. VÝKRESU 19
						Č. SÚPRAVY