


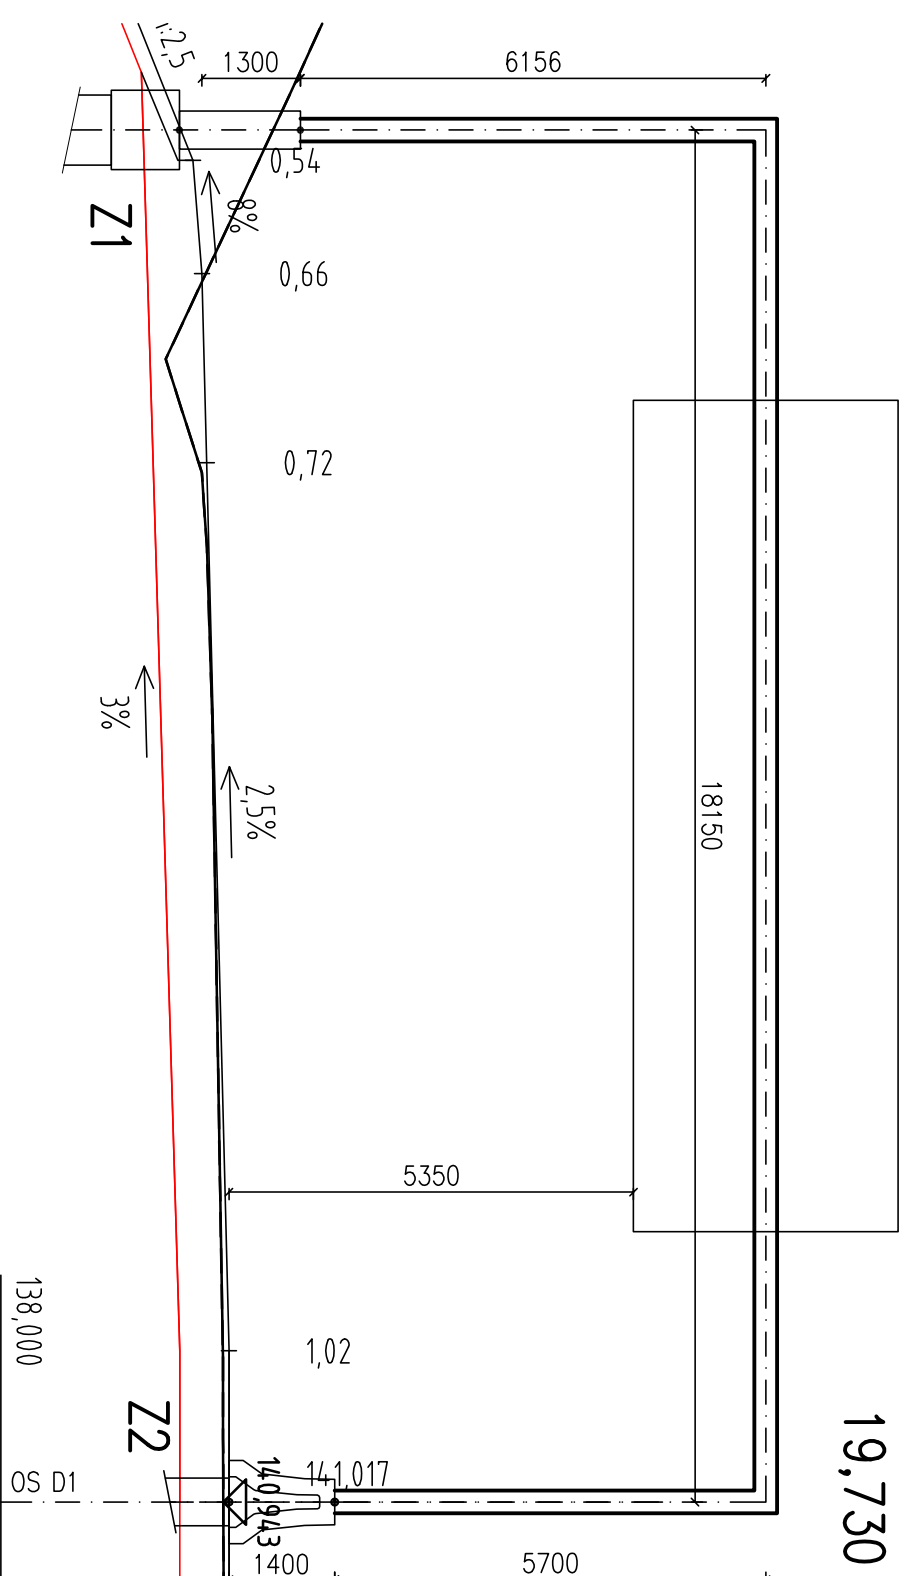

**NARODNÁ
DIAĽNIČNÁ
SPOLOČNOSŤ**


DIALNICA D1 SMER TT-BA

19,730




REZ STOKAMI

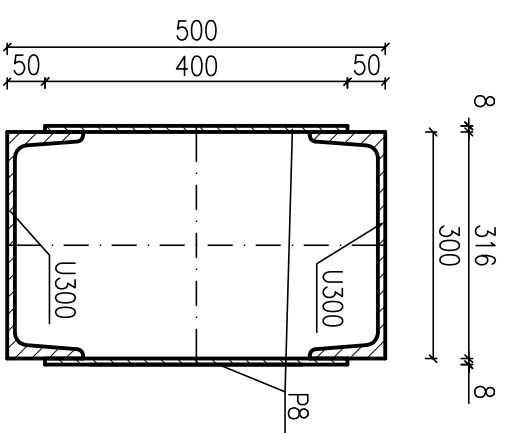

M1:10




REZ PREČLOU

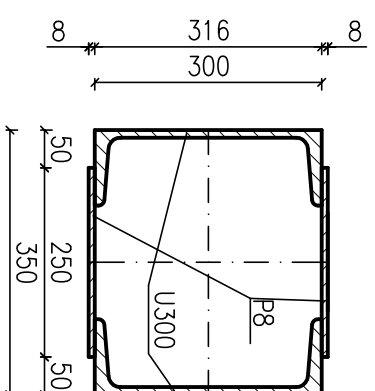M1:10



GENERALNÝ PROJEKTANT	R-PROJECT INVEST S.R.O.
HLAVNÝ INŽINIER PROJEKTU Ing. Michal MOUŽIŠ	
HLAVNÝ KOORDINÁTOR Ing. Richard URBAN	



projektovanie dopravných stavieb
 Pechaniska 27, 8511 01 Bratislava
 tel.: +421 2 555 66 499
 e-mail: office@r-project.sk

PRO-PROJECT s.r.o.
INVEST
projektovanie dopravných stavieb
Pečnianska 27, 851 01 Bratislava
tel.: +421 2 555 66 499
e-mail: office@pr-project.sk

Ing. R. MIHÁŁKA Autorizovaný stavebný inžinier č.p.: 4458×Zx13 Podľužany 152, 935 27 mobil 0903/905 202	Ing. R. MIHÁŁKA Ing. Michael MOUŽIŠ	Ing. Richard URBAN Ing. Richard URBAN	ZODP. PROJEKTANT Ing. Richard URBAN OKRES (OBVOD) STAVBY SENEC, VÚC Bratislavský samosprávny kraj	Ing. Róbert MIHÁŁKA Ing. Richard URBAN	VYPRACOVAL KONTROLOVAL OBJEDNÁVATEĽ NARODNÁ DIAĽNIČNÁ SPOLOČNOSŤ, a.s., Mlynské Nivy 45, 821 09 Bratislava
STUPEŇ DSP	FORMÁT A4	STAVBA : DIAĽNIČA D1 BRATISLAVA - TRNAVA KRIŽOVATKA TRIBLAVINA			
DÁTUM 2.2012	Č. ZÁKAZKY RP1-09-06/12	OBJEKT : PORTÁL Y DOPRAVNÉHO ZNAČENIA			
MIERKA 1:100, 1:10	Č. ARCH. RP1-09-06/12				
Č. VÝKRESU 20	Č. SÚPRAVY				

U.