




**NARODNÁ  
DIAĽNIČNÁ  
SPOLOČNOSŤ**


# DIALNICA D1 SMER TT-BA

20,230

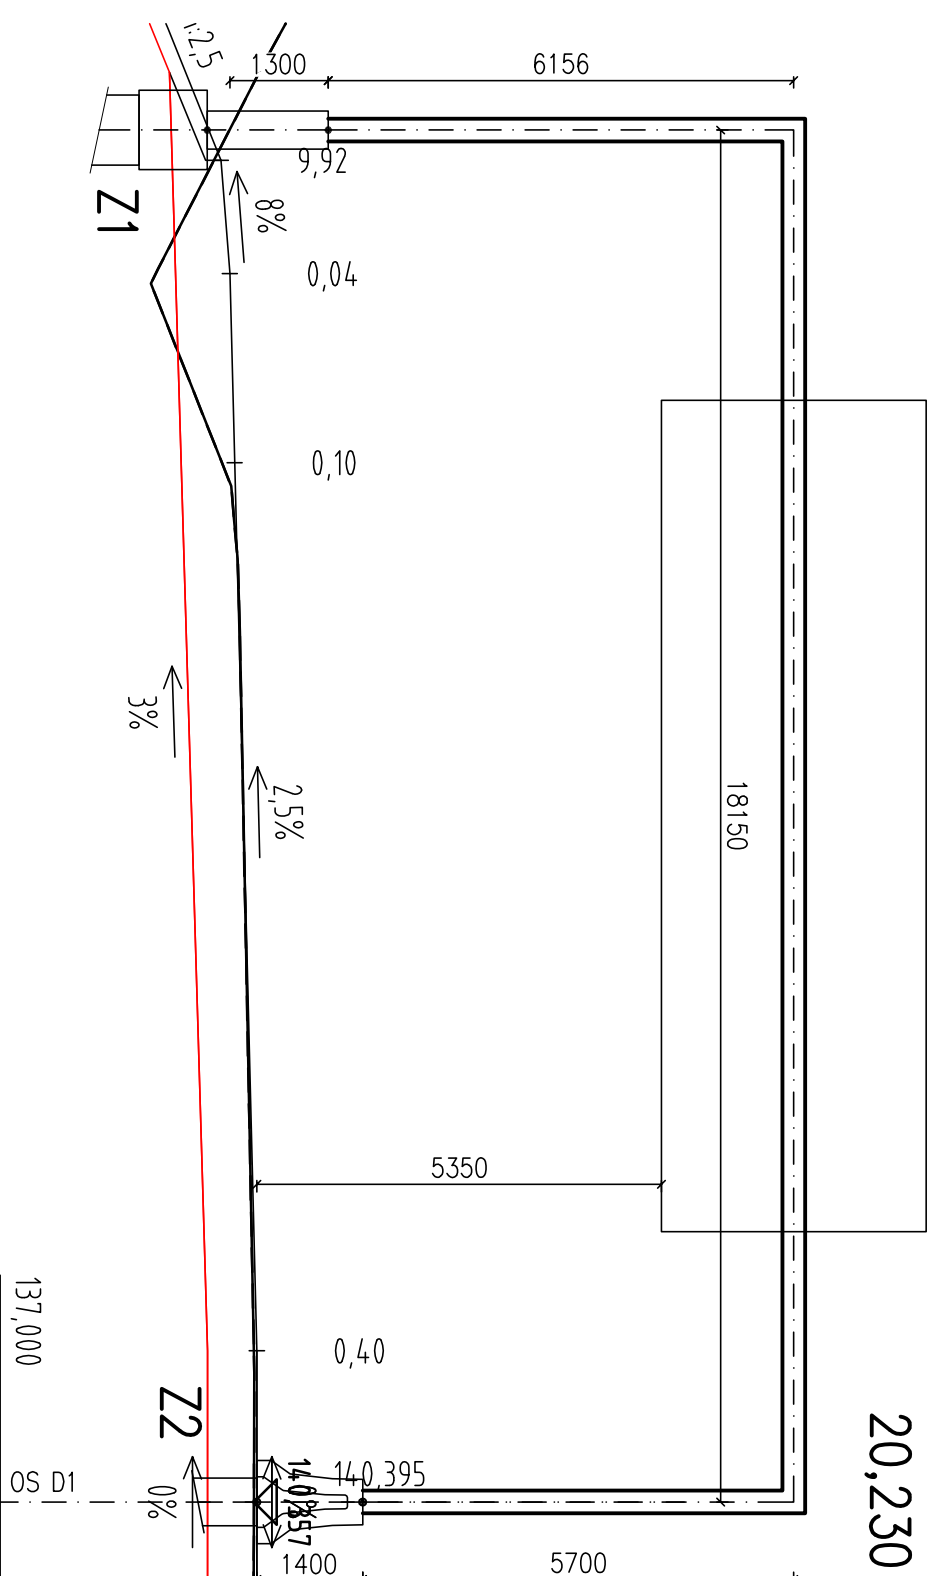


# REZ STOKAMI

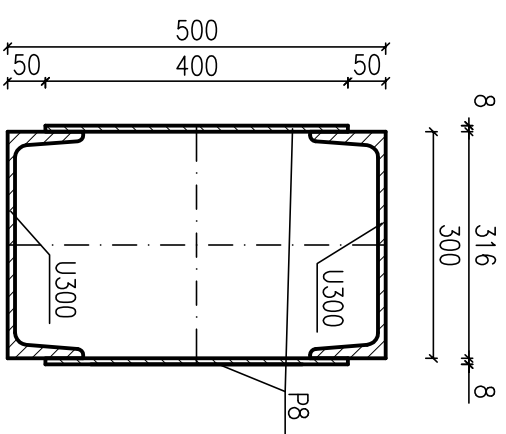


M1:10



# REZ PREČLOU

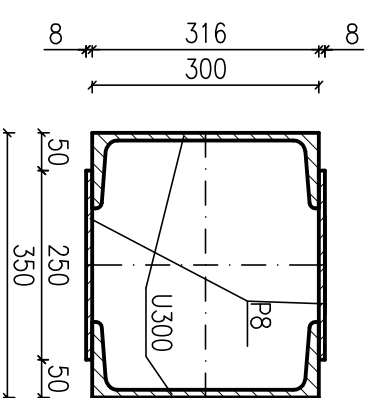M1:10



GENERALNÝ PROJEKTANT	R-PROJECT INVEST S.R.O.
HLAVNÝ INŽINIER PROJEKTU Ing. Michal MOUŽIŠ	
HLAVNÝ KOORDINÁTOR Ing. Richard URBAN	
 projektovanie dopravných stavieb Pechárska 27, 8511 01 Bratislava tel.: +421 2 555 66 499 e-mail: office@r-project.sk	

Ing. R. MIHÁŁKA Autorizovaný stavebný inžinier č.p.: 4458×Zx13 Podľužany 152, 935 27 mobil 0903/905 202	Ing. R. MIHÁŁKA Ing. Michael MOUŽIŠ	ZODP. PROJEKTANT Ing. Richard URBAN	OKRES (OBVOD) STAVBY SENEC, VÚC Bratislavský samosprávny kraj	Ing. Róbert MIHÁŁKA Ing. Richard URBAN	VYPRACOVÁL
OBJEDNÁVATEĽ NARODNÁ DIAĽNIČNÁ SPOLOČNOSŤ, a.s., Mlynské Nivy 45, 821 09 Bratislava					
STUPEŇ DSP	FORMÁT A4	STAVBA :  DIAĽNIČA D1 BRATISLAVA - TRNAVA  KRIŽOVATKA TRIBLAVINA			
DÁTUM 2.2.012	Č. ZÁKAZKY RP1-09-06/12	OBJEKT :  PORTÁL Y DOPRAVNÉHO ZNAČENIA			
MIERKA 1:100, 1:10	Č. ARCH. RP1-09-06/12				
Č. VÝKRESU 21	Č. SÚPRAVY				

D