


123456789101112131415

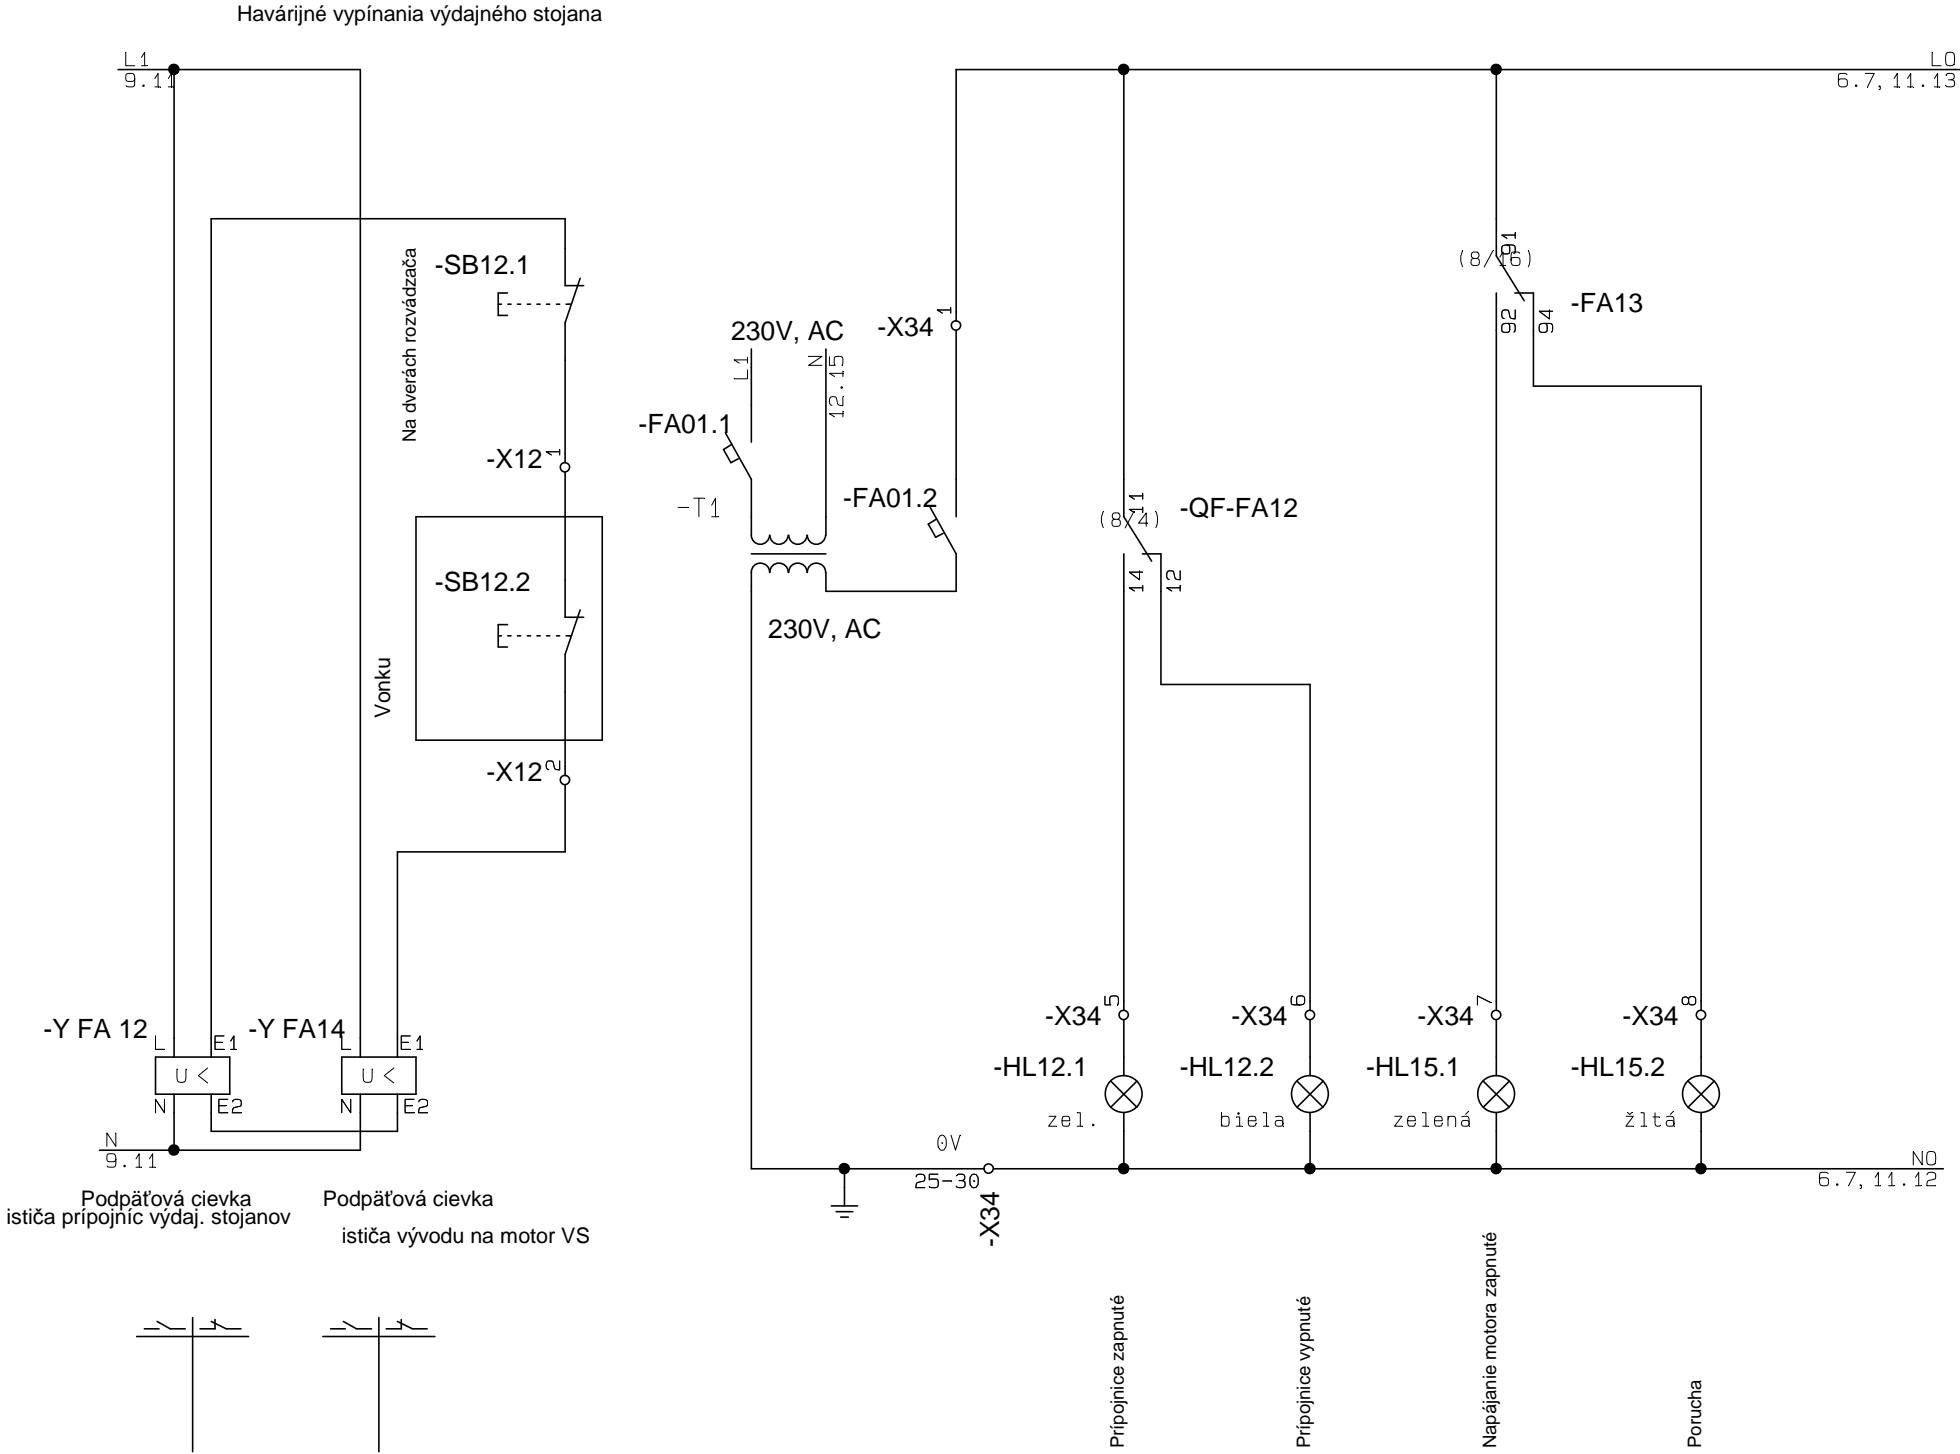

<div>INPROTEL</div> <div>Masarykova 74</div> <div>071 01 Michalovce</div> <div>PROJEKČNÁ KANCELÁRIA</div> <div>inpro-tel@stonline.sk</div> <div>Tel/fax: 056/6443 451</div>	Investor:NDS a.s. Mlynské Nivy 45, Bratislava		Navrhol: Ing. Juraj Čičatko		Číslo zákazky: 455		PD pre realizáciu stavby		Paré č.
	PS, SO: 11.2 PS 305-11Výrobné zariadenia		Diel: PRS, MaR, Kamerový systém		Zodpov. projektant:Ing. Juraj Čičatko		Zmena:		
	Miesto stavby:Areál NDS a.s. SSÚD 10 Beharovce		HIP:Ing. Janka Lugošová		Funkčné ref.:				
	Názov stavby: Stavebné úpravy a opravy-zlepšenie ekolog. pomerov pre obj. 305-00 ČSPH Beharovce		Názov výkresu: Obvodová schéma, časť 1		Mierka:1:1		Dátum: 07/2010		
					Výkres č.: 455-06				
					List 10 z 19				