


MANIPULAČNÁ PLOCHA  
POD PRESTREŠENÍM

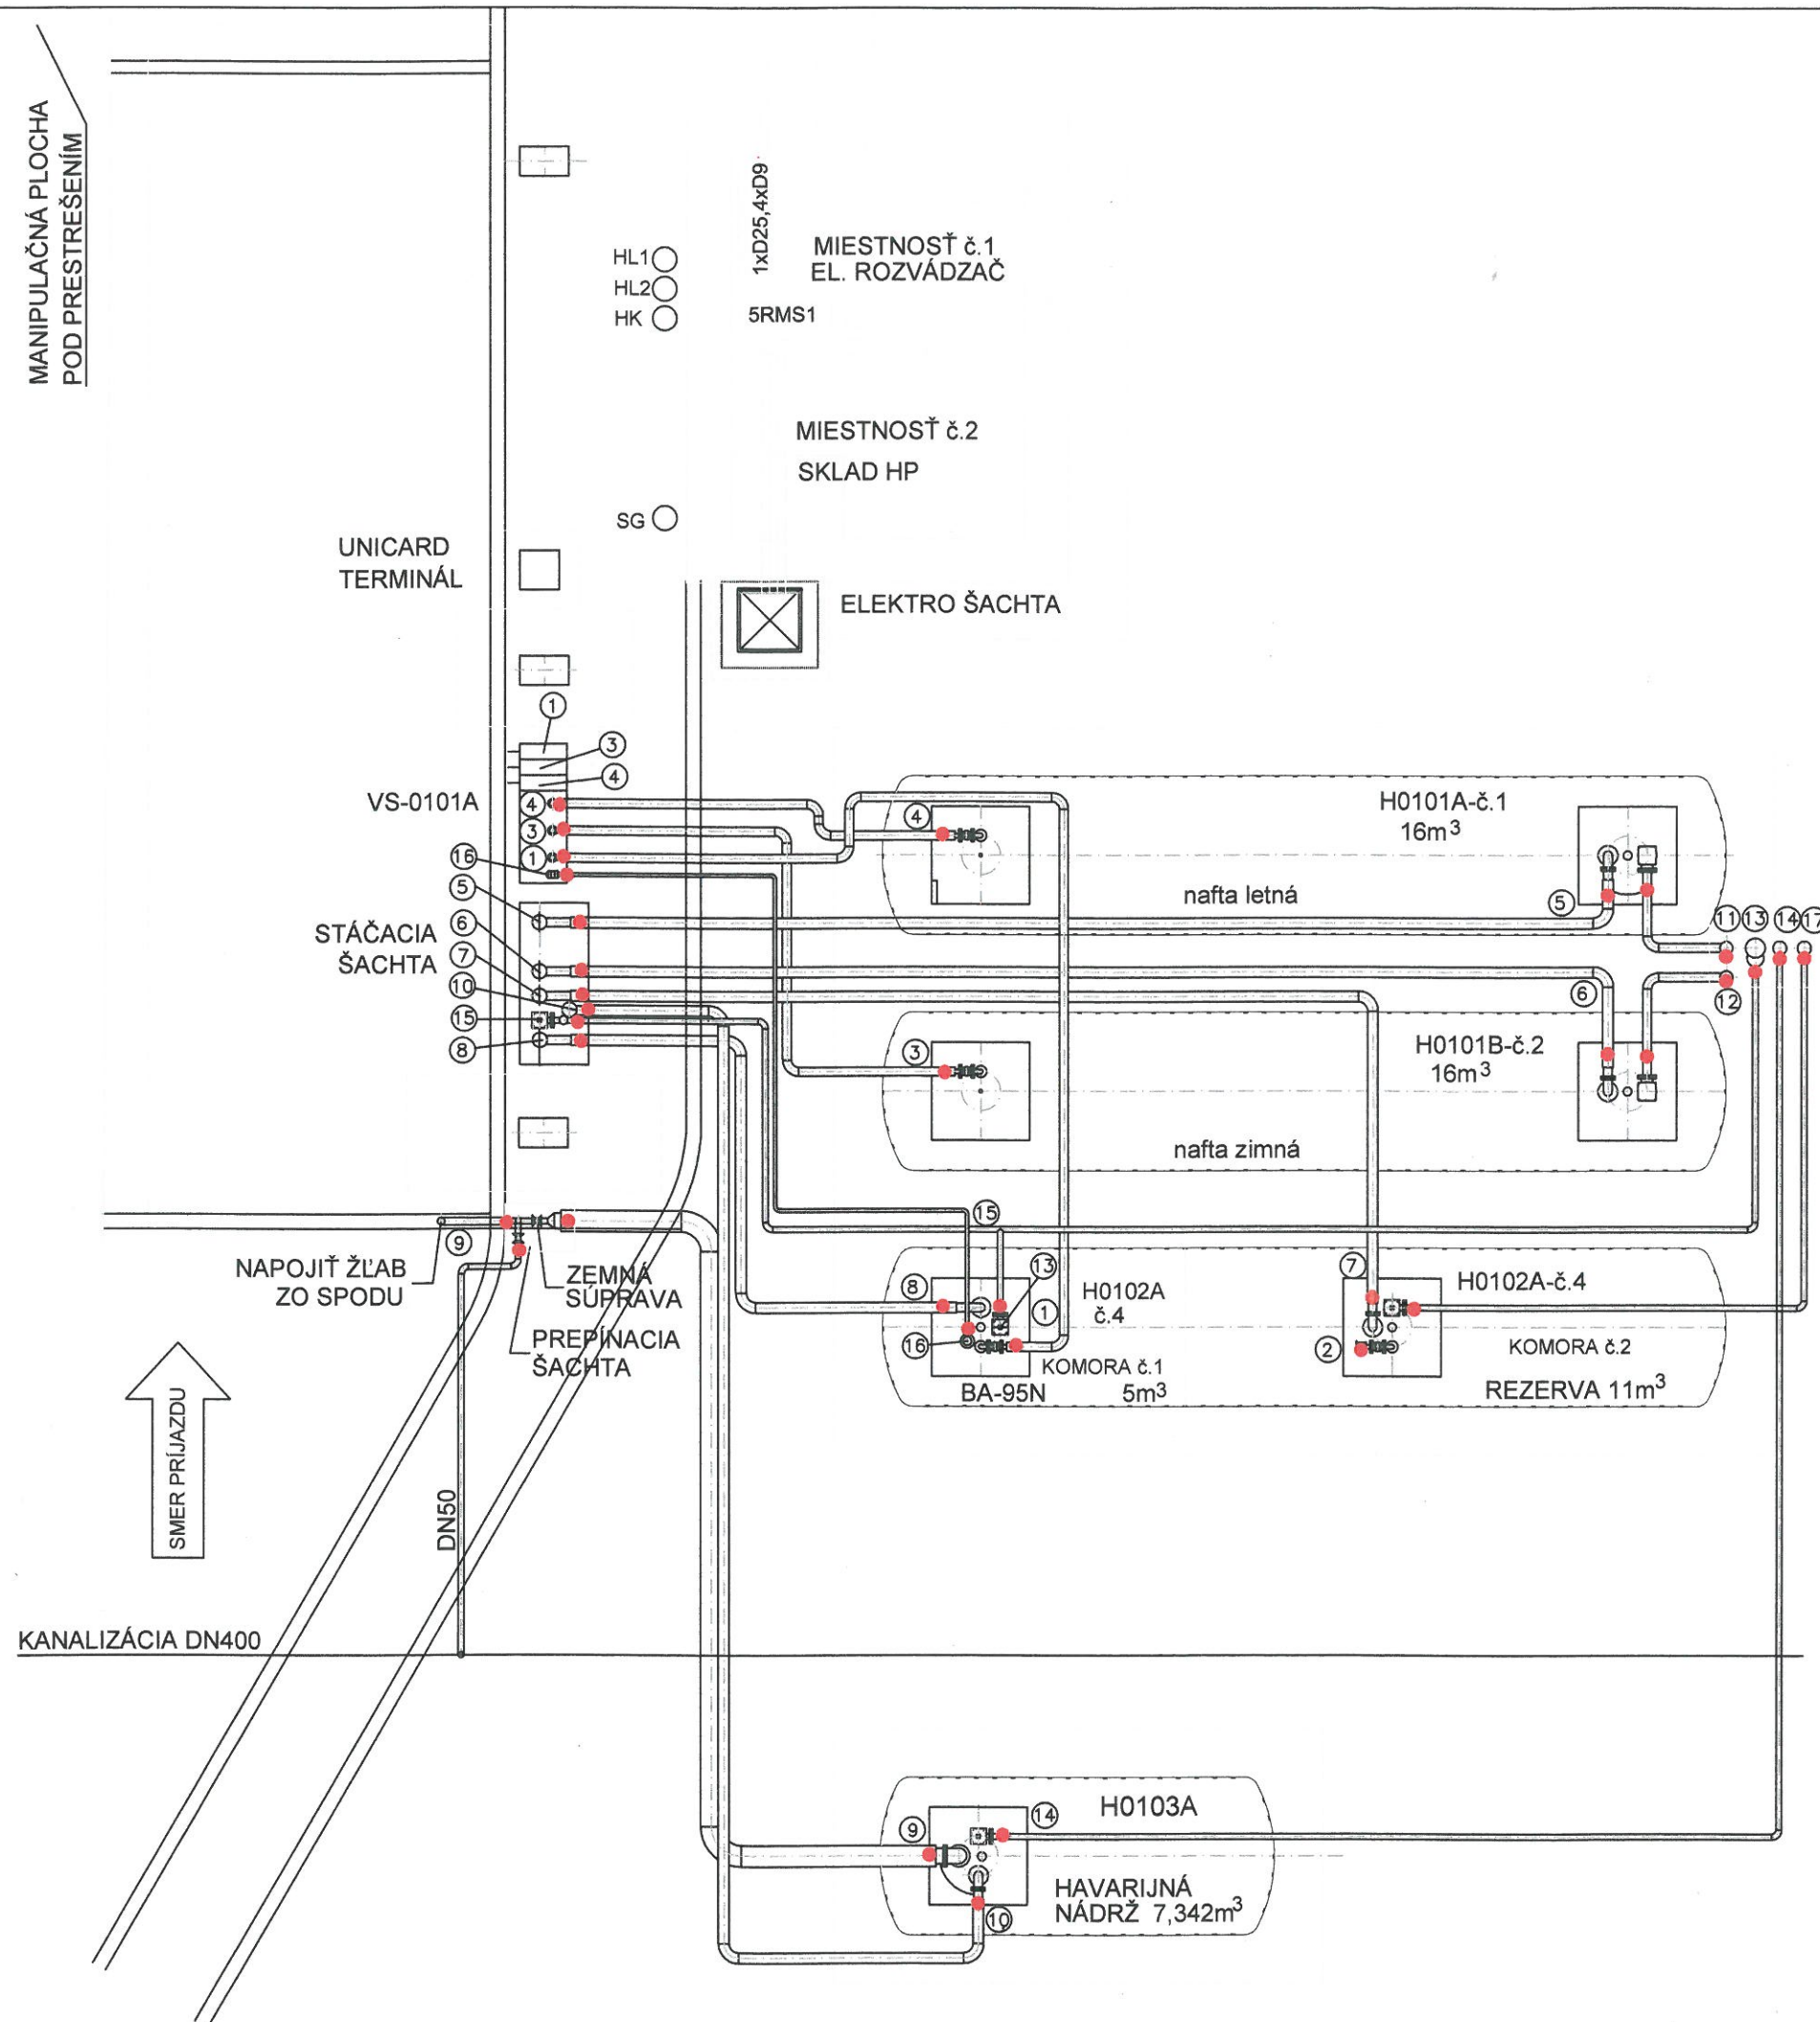

NÁDRŽ-č.	KOMORA č.	MÉDIUM	OZNAČENIE	OBJEM KOMORY
H0101A - č.1	č.1	NAFTA LETNÁ	NM-letná	16 m3
H0101B - č.2	č.2	NAFTA ZIMNÁ	NM-zimná	16 m3
H0102A - č.3	č.1	NATURAL 95	BA-95N	5 m3
H0102A - č.4	č.2	REZERVA		11 m3
H0103A	č.4	ODPADOVÉ VODY	OV	7,342m3

#### OZNAČOVANIE MEDIÍ A POTRUBNÝCH VETIEV

POR.ČIS.	ČÍSLO VETVY	MÉDIUM	OZNAČENIE	POZNAMKA
1.	01	NATURAL BA-95	BA-95N	SANIE-DN50/80
2.	02	REZERVA	REZERVA	
3.	03	NAFTA LETNÁ	NM	SANIE-DN50/80
4.	04	NAFTA ZIMNÁ	MN	SANIE-DN50/80
5.	05	NAFTA LETNÁ	NM	STÁČANIE-DN80/100
6.	06	NAFTA ZIMNÁ	MN	STÁČANIE-DN80/100
7.	07	REZERVA		STÁČANIE-DN80/100
8.	08	NATURAL BA-95	BA-95N	STÁČANIE-DN80/100
9.	09	ODPADOVÉ VODY	OV	PLNENIE-DN150/200
10.	10	ODPADOVÉ VODY	OV	SANIE-DN80/100
11.	11	NAFTA LETNÁ	NM	ODVETRANIE-DN80
12.	12	NAFTA ZIMNÁ	MN	ODVETRANIE-DN80
13.	13.	NATURAL BA-95	BA-95N	ODVETRANIE-DN50
14.	14.	ODPADOVÉ VODY	OV	ODVETRANIE-DN50
15.	15.	BA-95N	REKUP.-I.st.	REKUPERÁCIA I.st.-DN50
16.	16.	BA-95N	REKUP.-II.st.	REKUPERÁCIA II.st.-DN25
17.	17.	REZERVA	REZERVA	ODVETRANIE-DN50

#### POZNÁMKA:

● štítok: číslo trasy - médium - dimenzia potrubia  
napríklad:

- 01 - BA-95N-DN50/80 SACIE TRASY
- 05 - NM-DN80/100 PLNIACE TRASY
- 11 - NM-DN80 ODVETRANIE
- 15 - BA-95N REKUPERÁCIA I.st.DN50
- 16 - BA-95N REKUPERÁCIA II.st.DN25



REVÍZIA 06/2013  
PRACOVNÁ DOKUMENTÁCIA  
SÚVISIACE VÝKRESY - T1R č.1 a č.2

ZMENŠENINA

Hl.projektant:	Ing. Janka Lugošová	Ing. Janka Lugošová
Projektant:	Ing. Janka Lugošová	072 31 Vinné 513 0905 / 3444 97
Kreslil:	Ing. Janka Lugošová	
Stavba:	STAVEBNÉ ÚPRAVY A OPRAVY-ZLEPŠENIE EKOLÓGICKÝCH POMEROV PRE OBJEKT 305-00 ČSPH BEHÁROVCE	Stupeň: PD skut. stavu
Investor:	Národná diaľničná spoločnosť a.s. Mlynské Nivy 45, Bratislava	Dátum: 06/2010
Objekt:	305-00 Čerpacia stanica pohonných hmôt	Mierka: 1:50
Časť:	305-11 Vyrobné zariadenie	Formát: 2 A4
Obsah:	UMIESTNENIE ŠTÍTKOV PRE OZNAČENIE POTRUBNÝCH TRÁS	List: Číslo výkresu: T15