


# REZ B-B

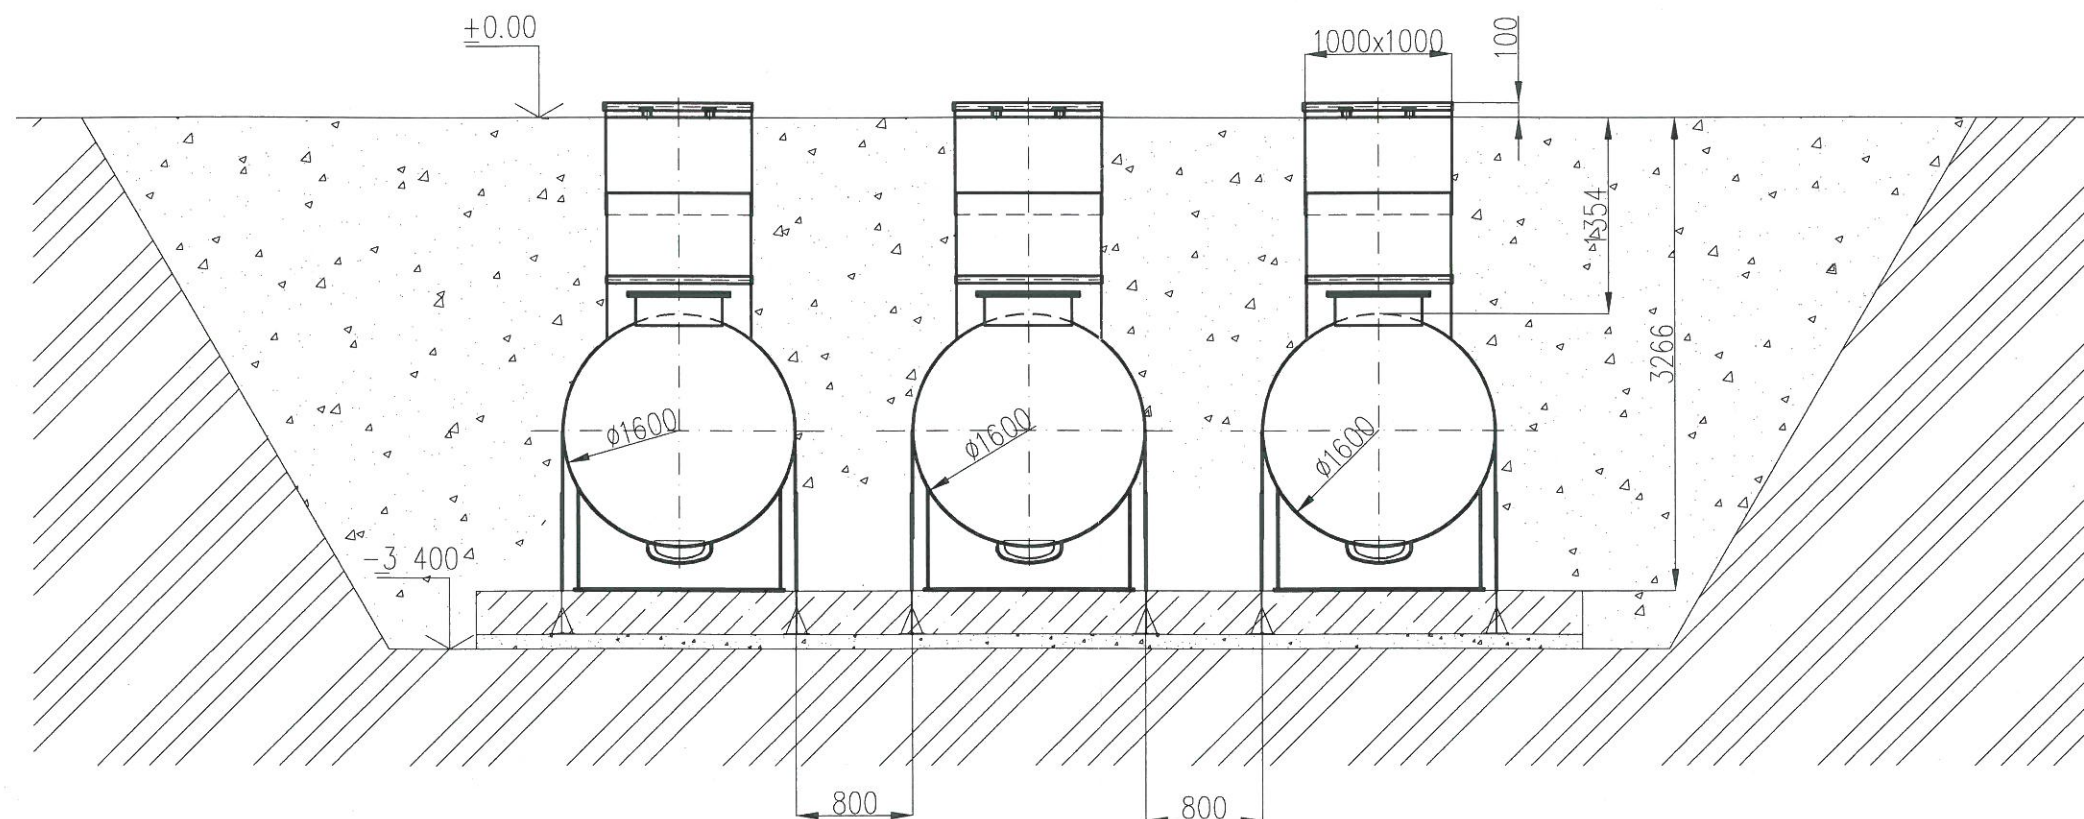

## PRACOVNÁ DOKUMENTÁCIA

REVIZIA 06/2013

Hl.projektant:	Ing. Janka Lugošová	Ing. Janka Lugošová
Projektant:	Ing. Janka Lugošová	072 31 Vinné 513
Kreslil:	Ing. Janka Lugošová	0905 / 3444 97
Stavba:	STAVEBNÉ ÚPRAVY A OPRAVY-ZLEPŠENIE EKOLOGICKÝCH POMEROV PRE OBJEKT 305-00 ČSPH BEHÁROVCE	Stupeň: PD skut. stavu
Investor:	Národná diaľničná spoločnosť a.s. Mlynské Nivy 45, Bratislava	Dátum: 06/2010
Objekt:	305-00 Čerpacia stanica ponorných hmôt	Mierka: 1:50
Časť:	305-11 Vyrobné zariadenie	Formát: 2 A4
Obsah:	REZ B-B	List:
		Číslo výkresu: T10R